
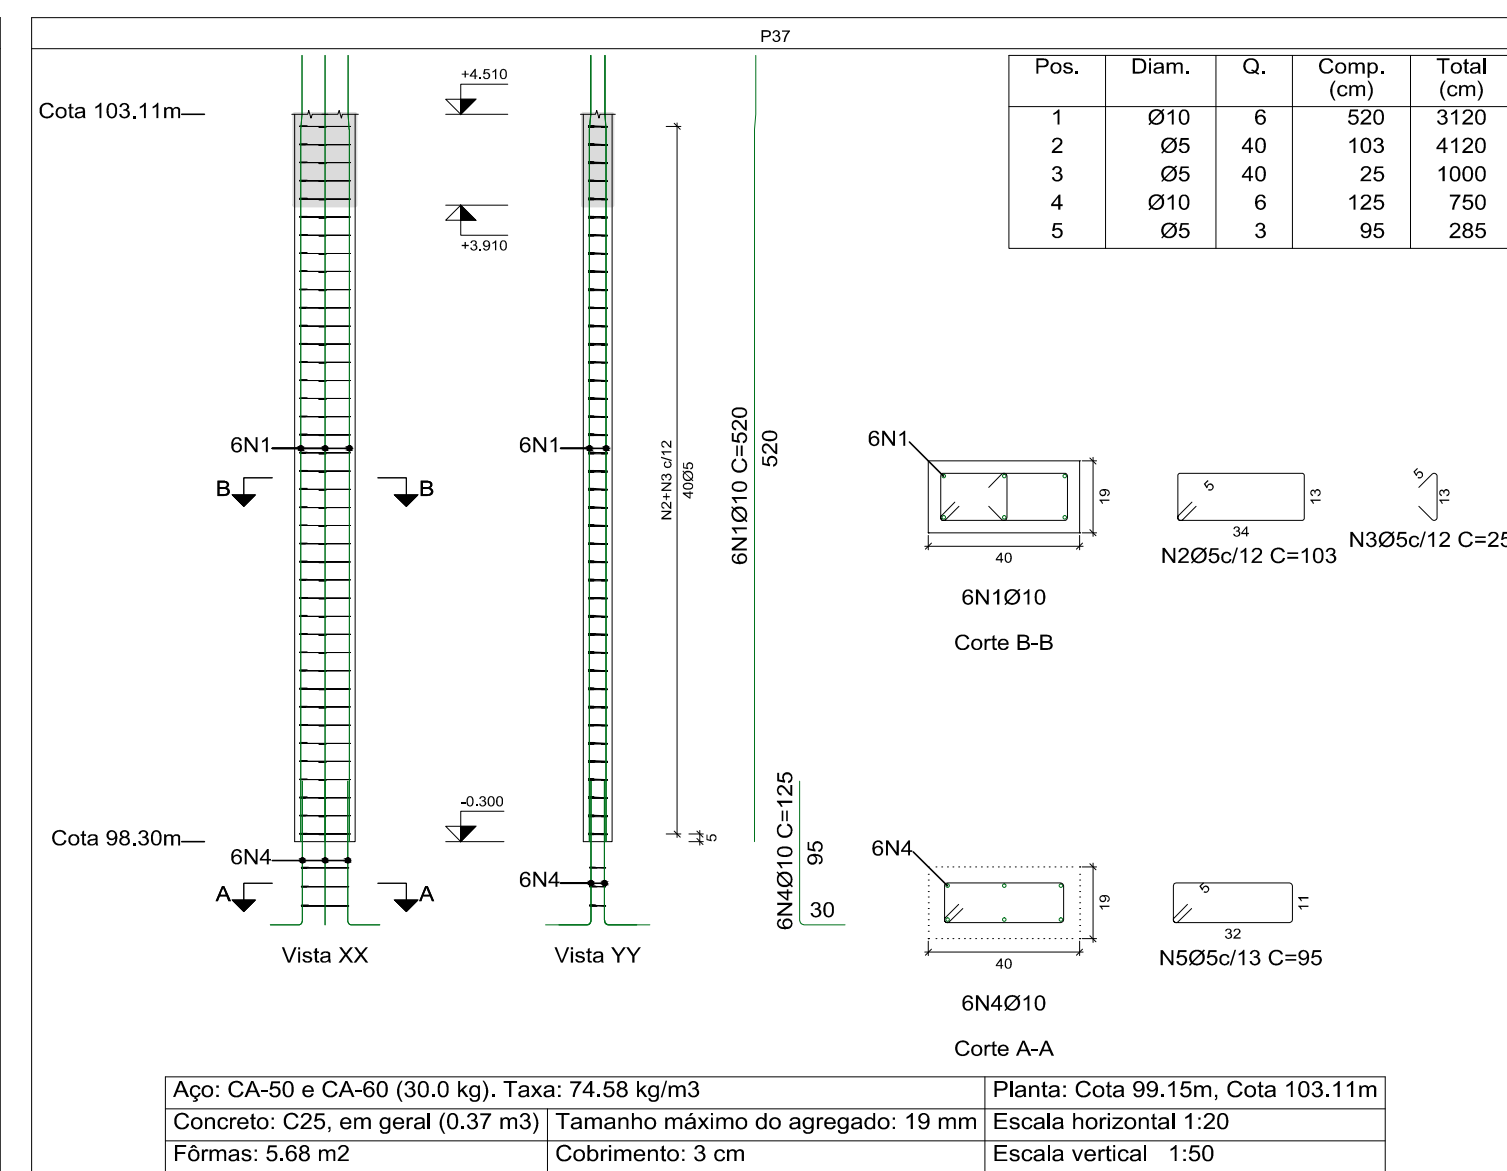
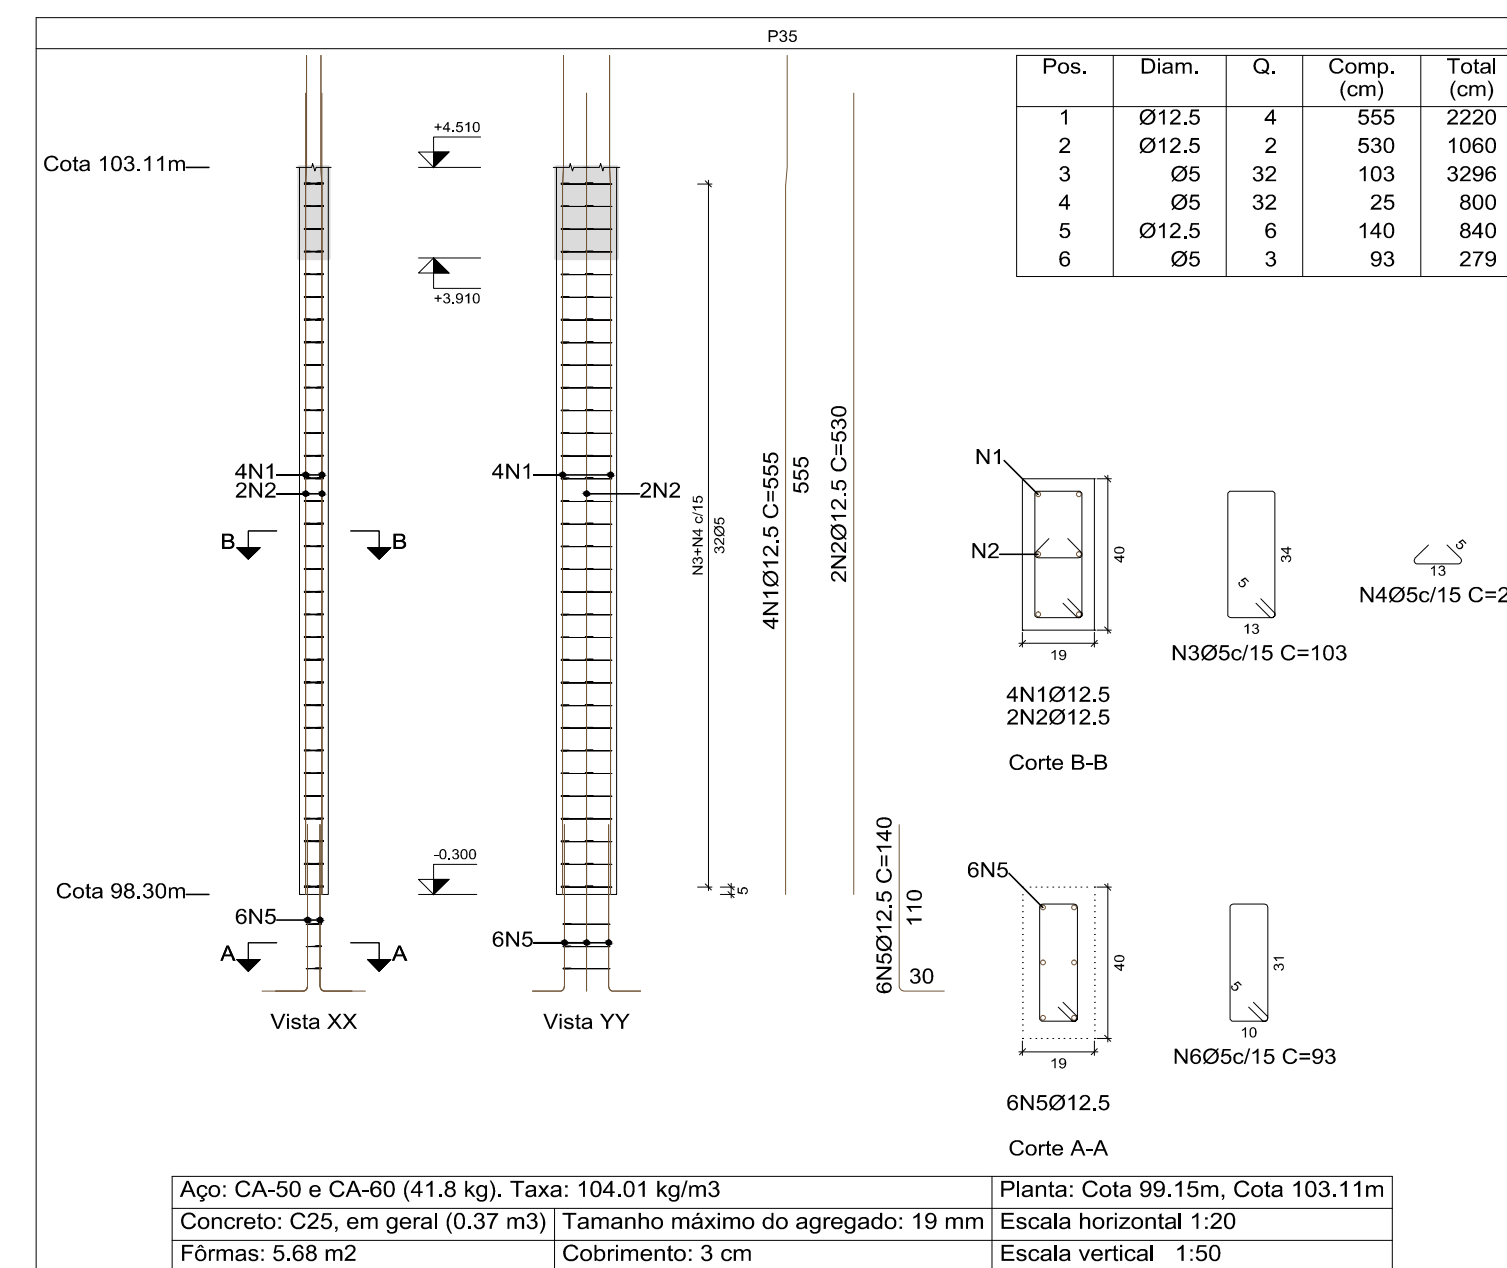
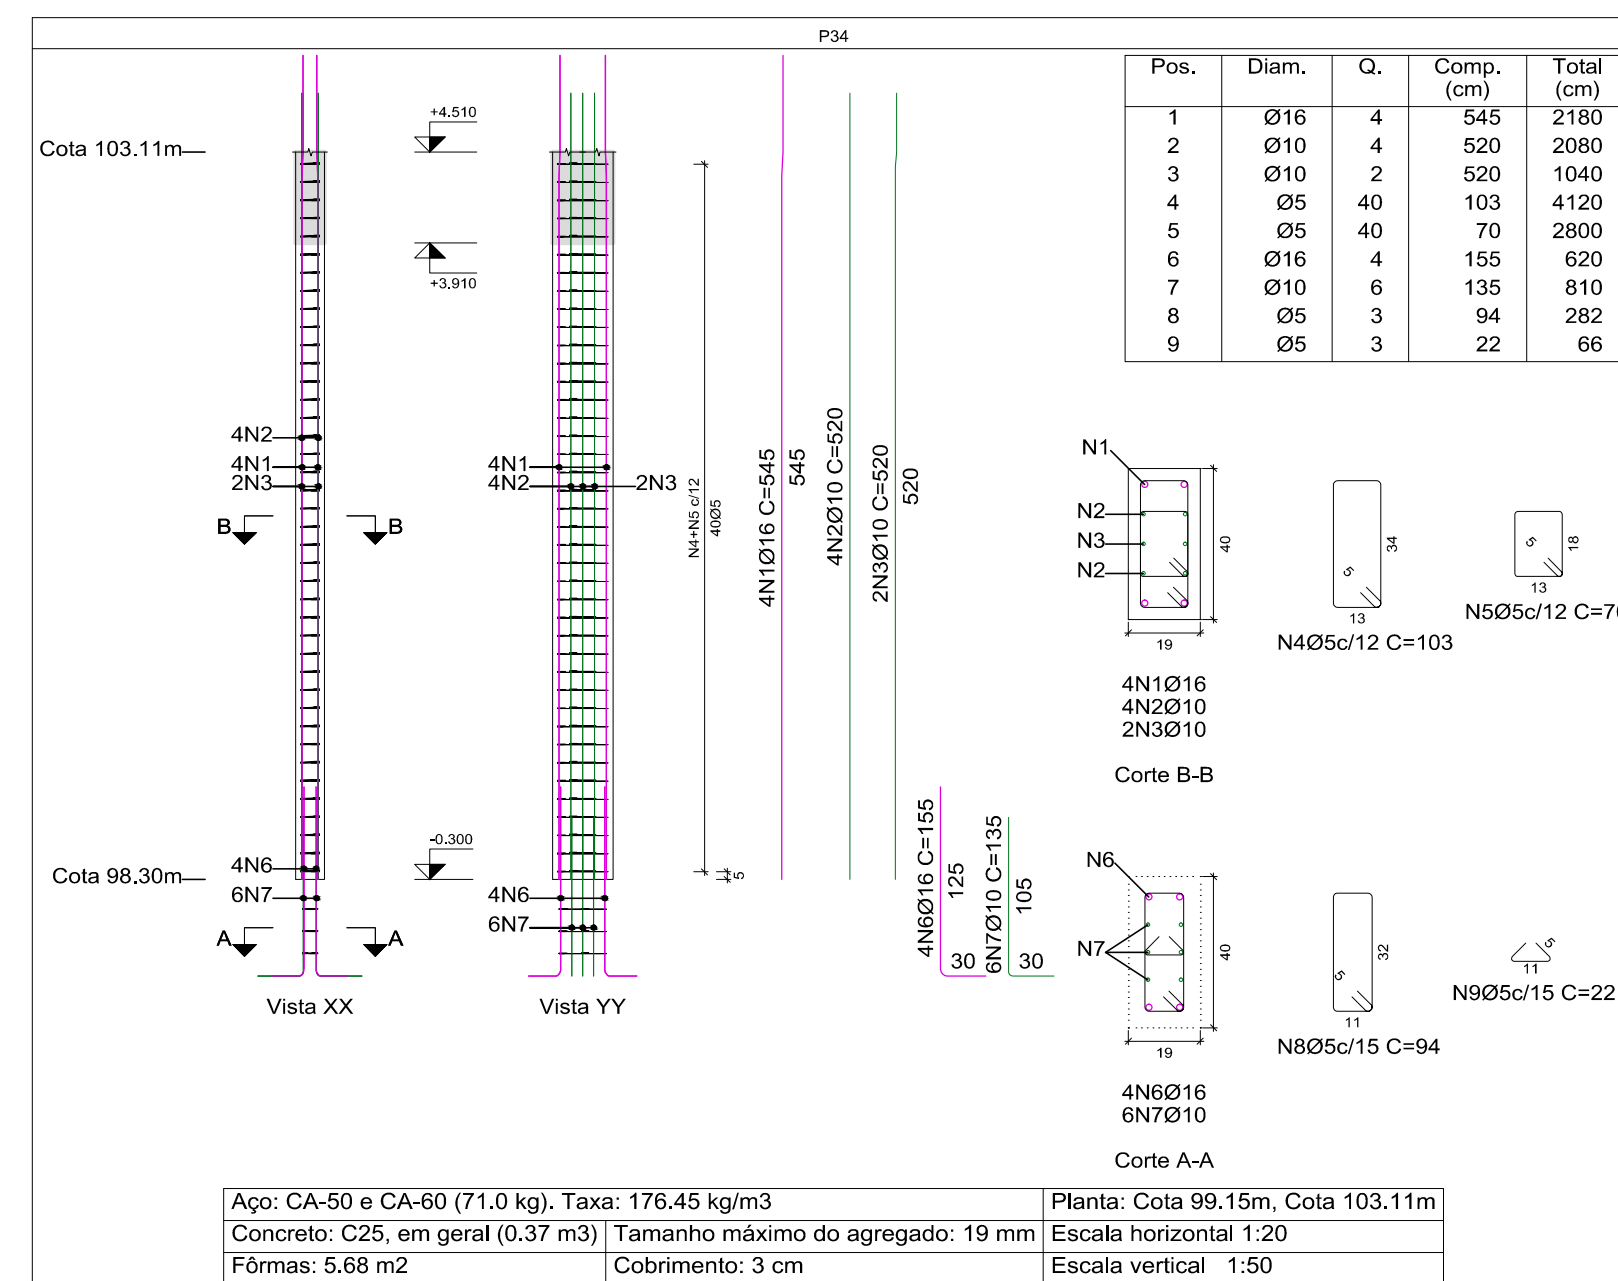


ESCALA VISTAS 1:50 / ESCALA SEÇÕES 1:20

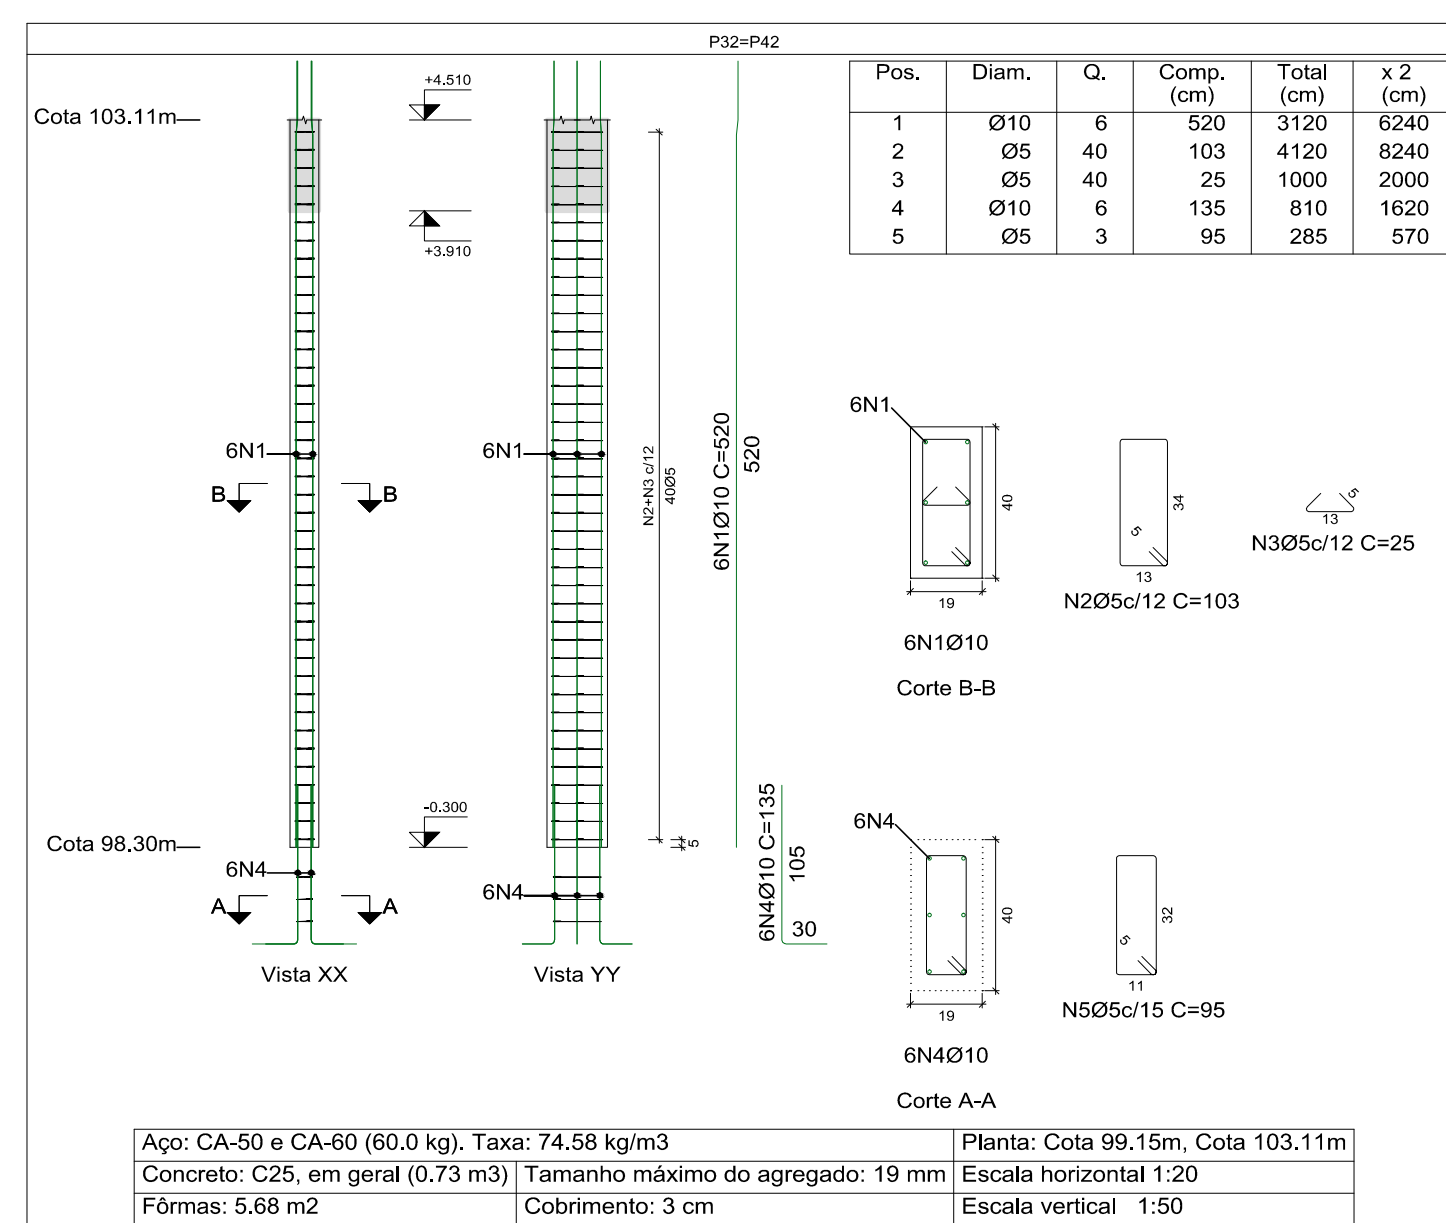

CONFIGURAÇÃO PARA PLOTAGEM:

PENA	ESP	COR
01	0,10	07
02	0,20	07
03	0,30	07
04	0,40	07
05	0,10	06
06	0,10	06
07	0,10	07
08	0,18	07
09	0,25	09
10	0,20	10
12	0,10	07
13	0,10	07
14	0,10	14
40	0,20	40
42	0,15	42
50	0,50	50
70	0,15	70
82	0,60	82
144	0,10	144
150	0,15	150
170	0,10	170
174	0,15	42
250	0,20	252
251	0,30	251
252	0,20	252
253	0,20	253
254	0,60	07
255	0,10	255

FOLHA A1

845 X 568 mm

NORMA TÉCNICA	APLICAÇÃO
NBR 6123 / 1988	Forças devidas ao vento em edificações
NBR 6120 / 1980	Cargas para o cálculo de estruturas de edificações
NBR 8681 / 2003	Ações e segurança nas estruturas - Procedimentos
NBR 6118/2014	Projeto de estruturas de concreto - Procedimento
NBR 6122/2010	Projeto e execução de fundações

REVISÃO	DESCRIÇÃO	DATA	DESENHO	APROVAÇÃO
R00 - EMISSÃO INICIAL		02/08/2018	RENAN	RENAN DIAS
R01 -				
R02 -				

OBRA:			
ETAPA 01 DA CONSTRUÇÃO DA NOVA SEDE DA CÂMARA MUNICIPAL DE SANTA FÉ DO SUL			
LOCAL:			
CRUZAMENTO RUA 10 COM RUA JOÃO BATISTA GUIMARÃES - SANTA FÉ DO SUL/SP			
PROPRIETÁRIO:			ART:
CÂMARA MUNICIPAL DE SANTA FÉ DO SUL			28027230180934780
ASSUNTO:		DATA:	ESCALA:
DETALHAMENTO DE PILARES QUE INICIAM NA COTA 98.30m E TERMINAM NA COTA 103.11m // 03		AGO/2018	INDICADA
DESENHO:	RENAN	VISTO:	RENAN



DIAS & CARDOZO ENGENHARIA LTDA - EPP

AVENIDA DA SAUDADE, 654 - CORINTO
FERNANDÓPOLIS/SP - CEP 15.600-000
FONE/FAX. (17) 3462-6301
Email.: diasecardozo@diasecardozo.com.br
CREA 1910355 | CAU 27028-0

RESPONSÁVEL TÉCNICO:

RENAN CESR DE OLIVEIRA DIAS

ENGENHEIRO CIVIL - CREA 506.404.144-5

FOLHA

EST03

EST01 À EST07