




PERFIL 01
ESCALA 1:100

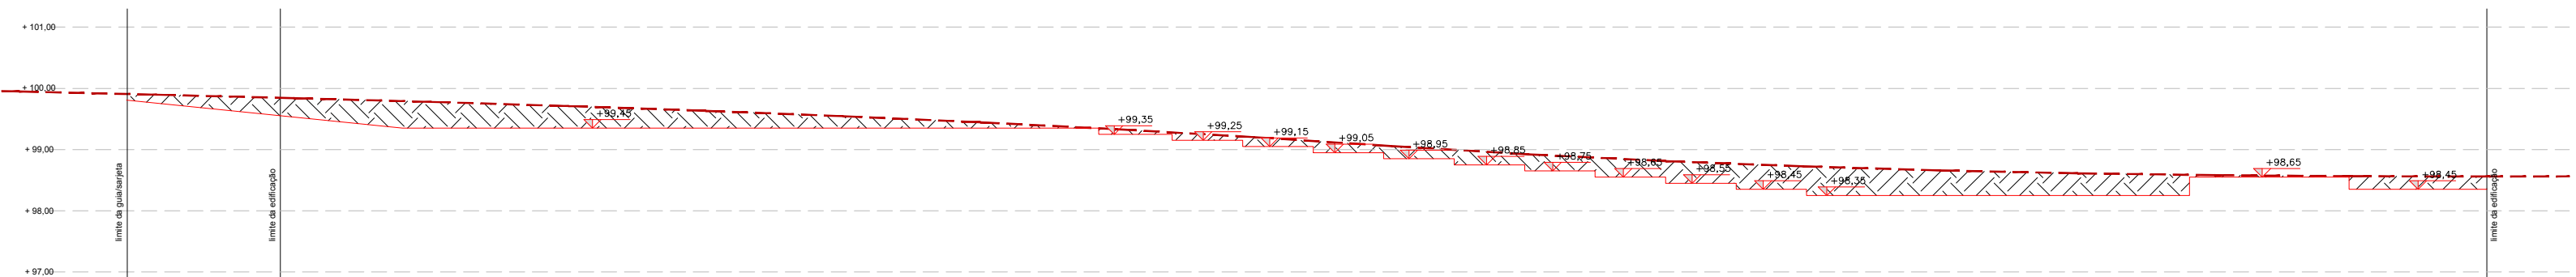


PERFIL 02
ESCALA 1:100

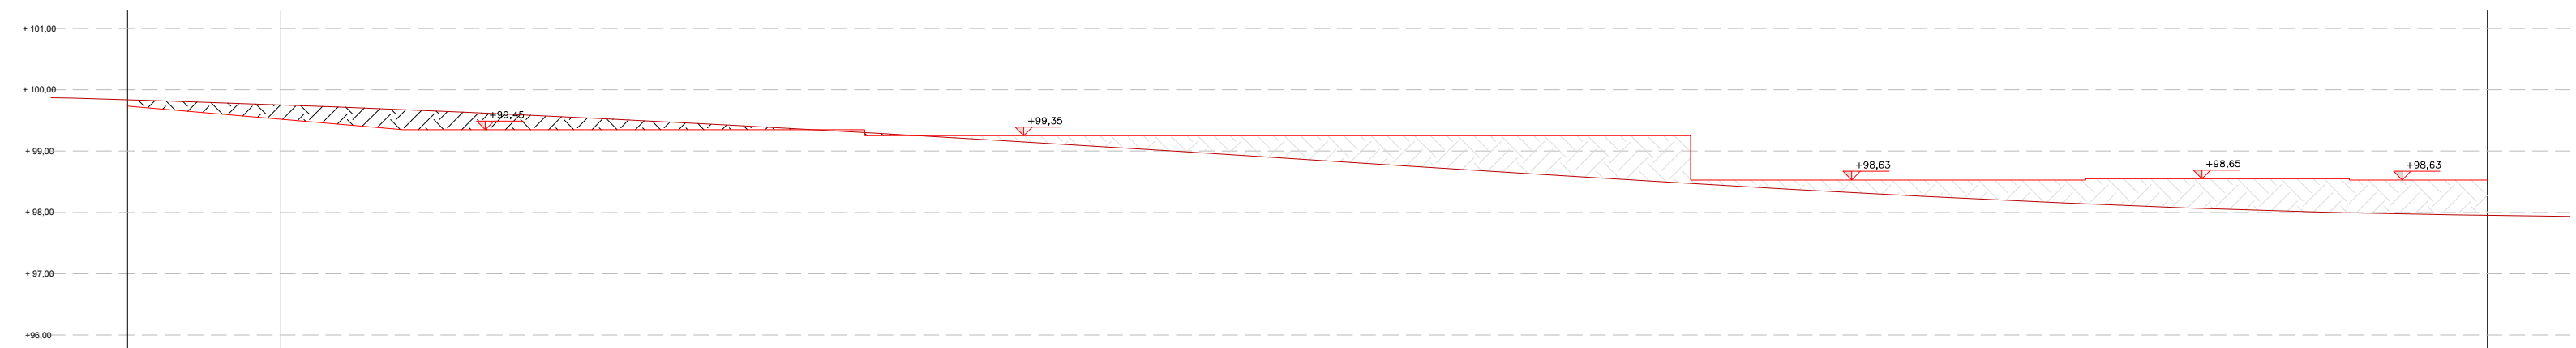


PERFIL 03
ESCALA 1:100

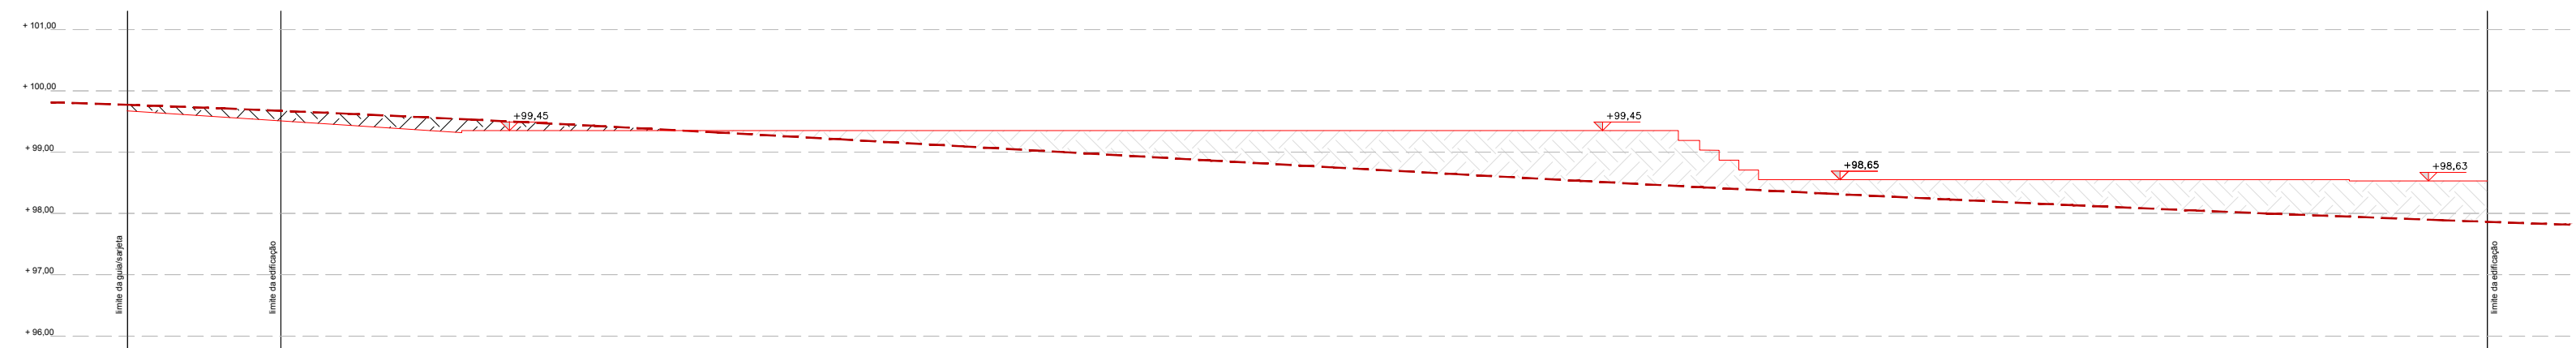

PERFIL 04
ESCALA 1:100

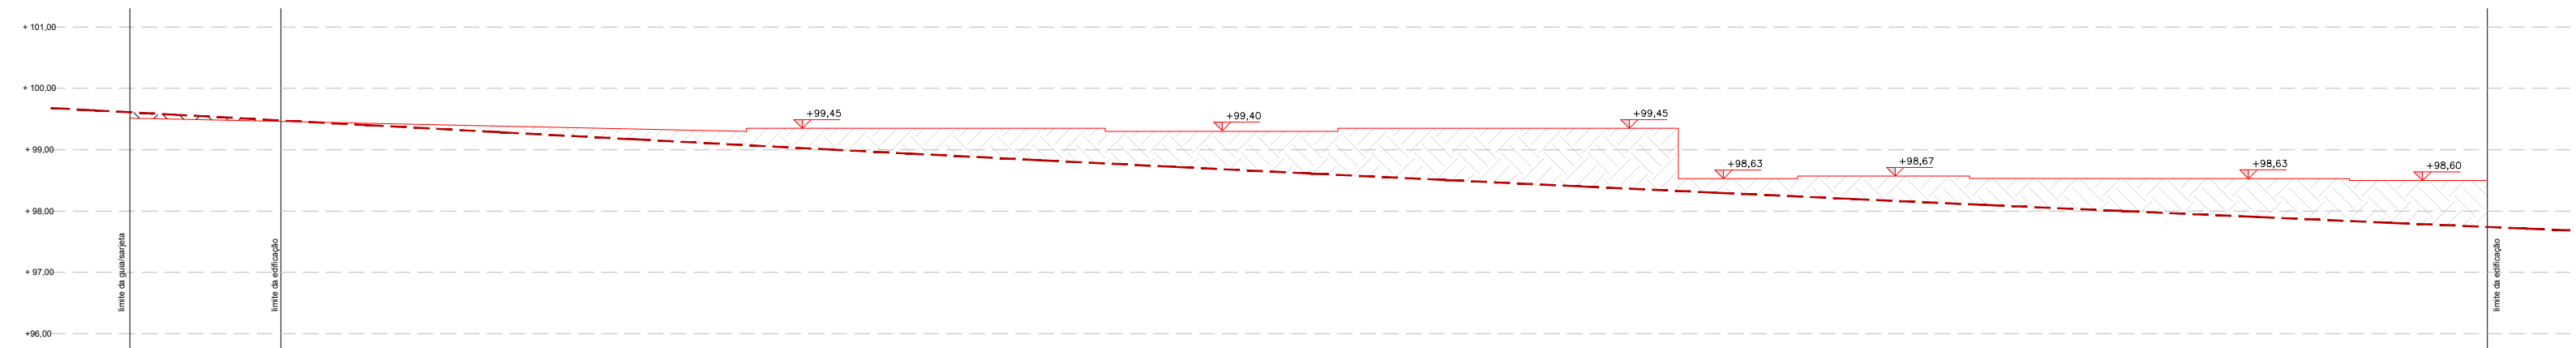

PERFIL 05
ESCALA 1:100

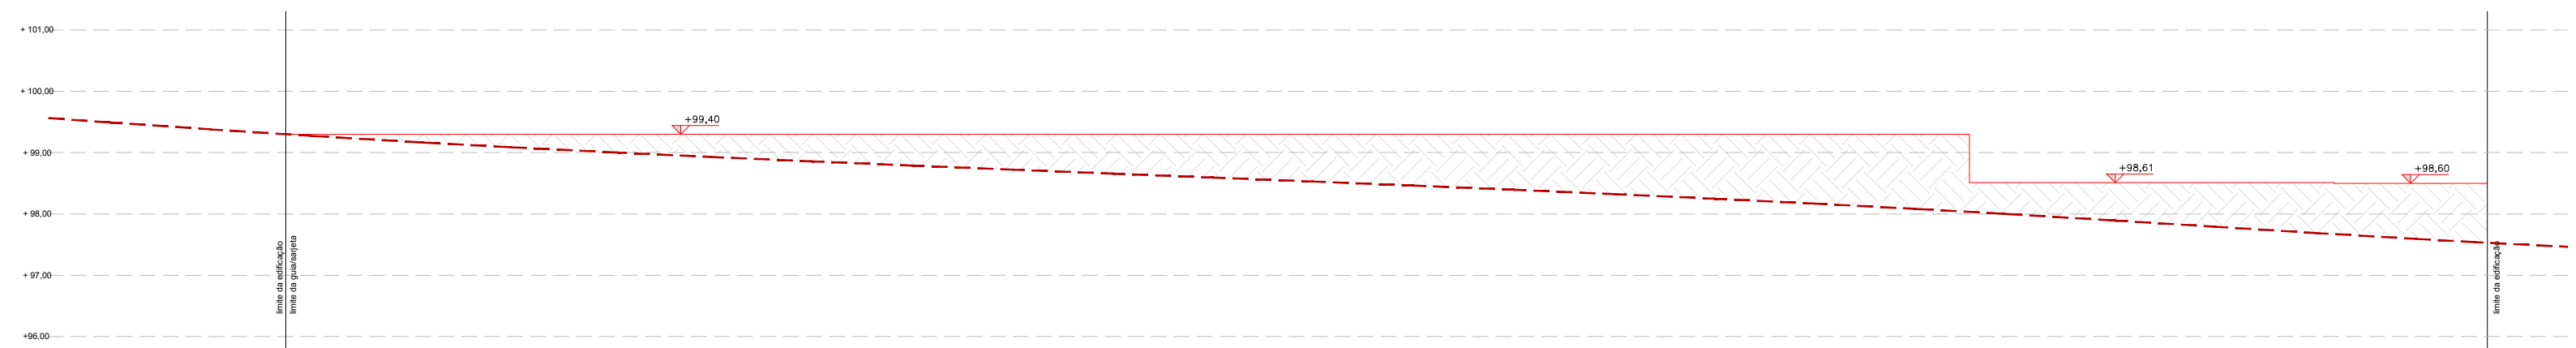

PERFIL 06
ESCALA 1:100

LEGENDA:
COTA DO TERRENO
COTA DA CONSTRUÇÃO
CORTE
ATERRO

CONFIGURAÇÃO PARA PLOTAGEM:

PERFIL	ESCALA	COMET
01	0,10	0,10
02	0,20	0,10
03	0,30	0,10
04	0,40	0,10
05	0,50	0,10
06	0,60	0,10
07	0,70	0,10
08	0,80	0,10
09	0,90	0,10
10	1,00	0,10
11	1,10	0,10
12	1,20	0,10
13	1,30	0,10
14	1,40	0,10
15	1,50	0,10
16	1,60	0,10
17	1,70	0,10
18	1,80	0,10
19	1,90	0,10
20	2,00	0,10
21	2,10	0,10
22	2,20	0,10
23	2,30	0,10
24	2,40	0,10
25	2,50	0,10
26	2,60	0,10
27	2,70	0,10
28	2,80	0,10
29	2,90	0,10
30	3,00	0,10
31	3,10	0,10
32	3,20	0,10
33	3,30	0,10
34	3,40	0,10
35	3,50	0,10
36	3,60	0,10
37	3,70	0,10
38	3,80	0,10
39	3,90	0,10
40	4,00	0,10
41	4,10	0,10
42	4,20	0,10
43	4,30	0,10
44	4,40	0,10
45	4,50	0,10
46	4,60	0,10
47	4,70	0,10
48	4,80	0,10
49	4,90	0,10
50	5,00	0,10
51	5,10	0,10
52	5,20	0,10
53	5,30	0,10
54	5,40	0,10
55	5,50	0,10
56	5,60	0,10
57	5,70	0,10
58	5,80	0,10
59	5,90	0,10
60	6,00	0,10
61	6,10	0,10
62	6,20	0,10
63	6,30	0,10
64	6,40	0,10
65	6,50	0,10
66	6,60	0,10
67	6,70	0,10
68	6,80	0,10
69	6,90	0,10
70	7,00	0,10
71	7,10	0,10
72	7,20	0,10
73	7,30	0,10
74	7,40	0,10
75	7,50	0,10
76	7,60	0,10
77	7,70	0,10
78	7,80	0,10
79	7,90	0,10
80	8,00	0,10
81	8,10	0,10
82	8,20	0,10
83	8,30	0,10
84	8,40	0,10
85	8,50	0,10
86	8,60	0,10
87	8,70	0,10
88	8,80	0,10
89	8,90	0,10
90	9,00	0,10
91	9,10	0,10
92	9,20	0,10
93	9,30	0,10
94	9,40	0,10
95	9,50	0,10
96	9,60	0,10
97	9,70	0,10
98	9,80	0,10
99	9,90	0,10
100	10,00	0,10

FOLHA A1
841 X 594 mm

REVISÕES				
REVISÃO	DESCRIÇÃO	DATA	DESENHO	APROVAÇÃO
1 - EMISSÃO INICIAL		03/08/2018	MAICON	RENAN DIAS
PROJETO DE TERRAPLANAGEM				
OBRA: ETAPA 01 DA CONSTRUÇÃO DA NOVA SEDE DA CÂMARA MUNICIPAL DE SANTA FÉ DO SUL				
LOCAL: CRUZAMENTO RUA 10 COM RUA JOÃO BATISTA GUIMARÃES - SANTA FÉ DO SUL/SP				
PROPRIETÁRIO: CÂMARA MUNICIPAL DE SANTA FÉ DO SUL			ART: 28027230180934780	
ASSUNTO: PERFIS LONGITUDINAIS		DATA: AGO/2018	ESCALA: INDICADA	
		DESENHO: MAICON	VISTO: RENAN	
		DIAS & CARDOSO ENGENHARIA LTDA - EPP R. DA SERRA, 444 - COIMBEI PRIMEIRO/RS/RS - CEP 91.400-000 FONE/FAX: (51) 3462-4351 E-mail: diascardoso@diascardoso.com.br CNPJ 08.040.111/0001-00		FOLHA: TER02
RESPONSÁVEL TÉCNICO: RENAN CESR DE OLIVEIRA DIAS ENGENHEIRO CIVIL - CREA 506.404.144-5		TER01 A TER03		