
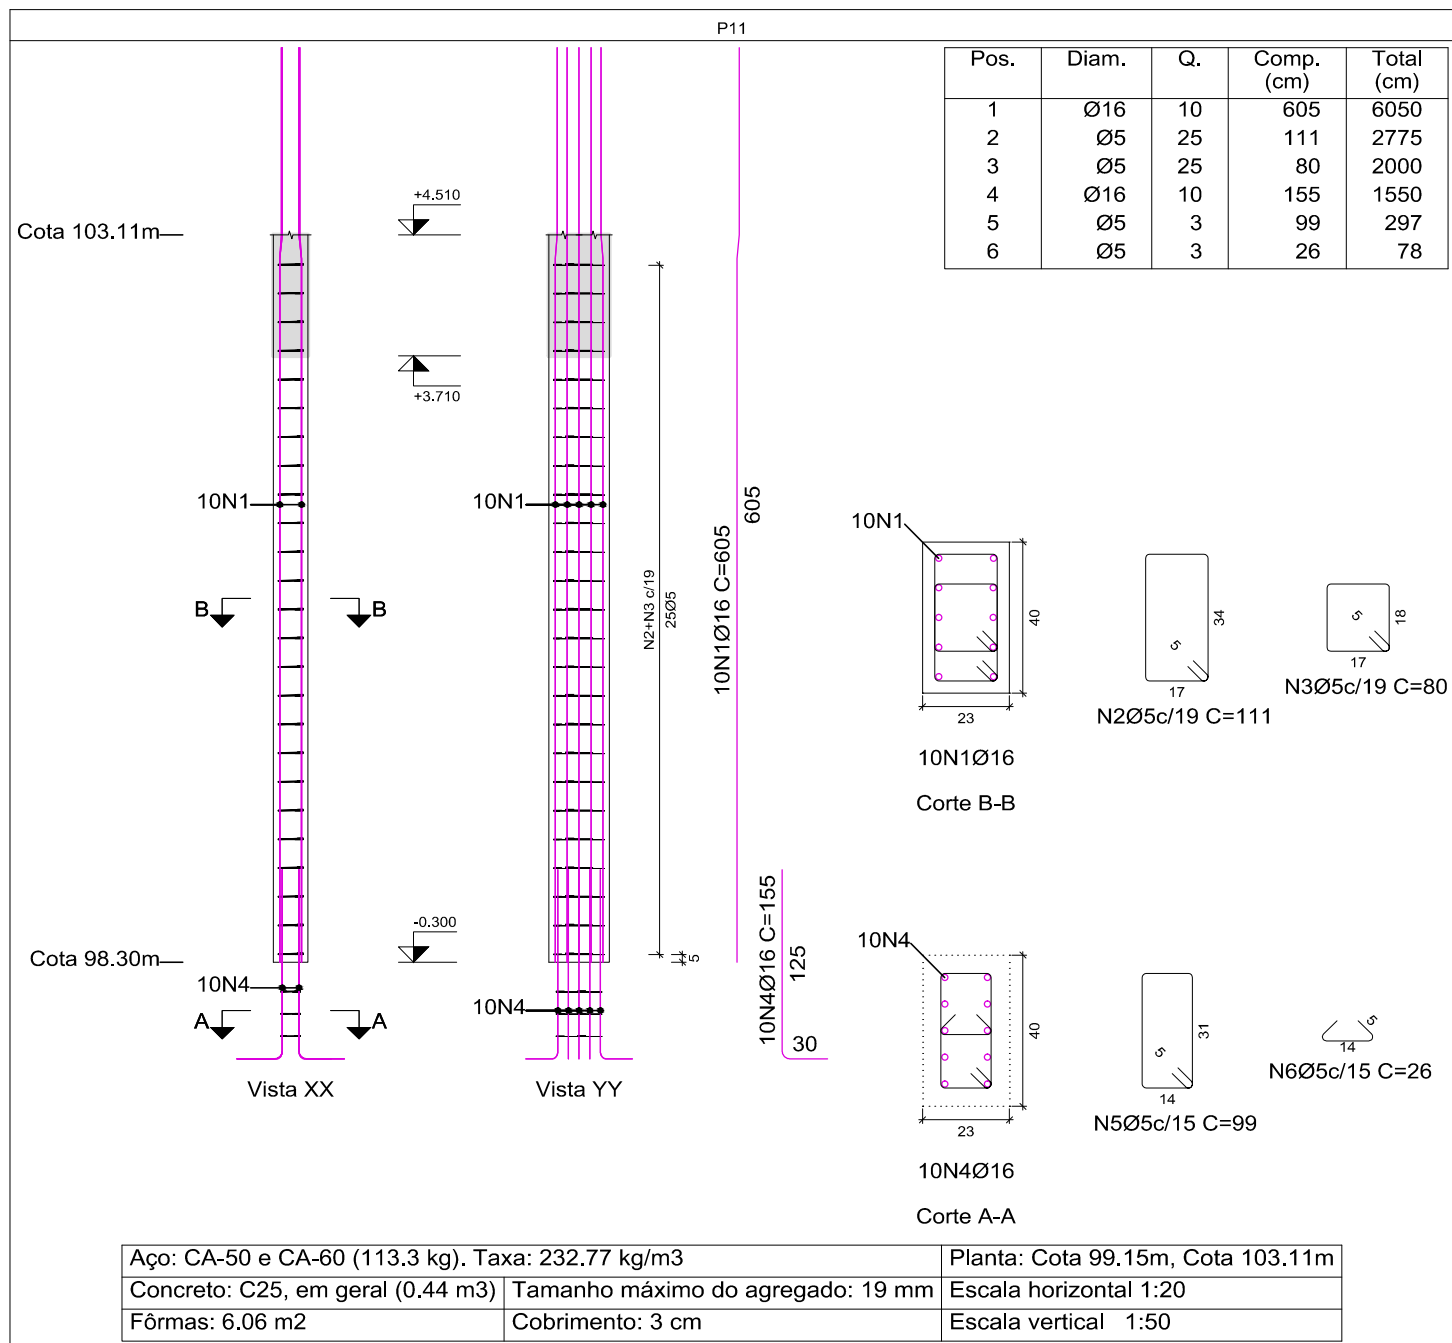
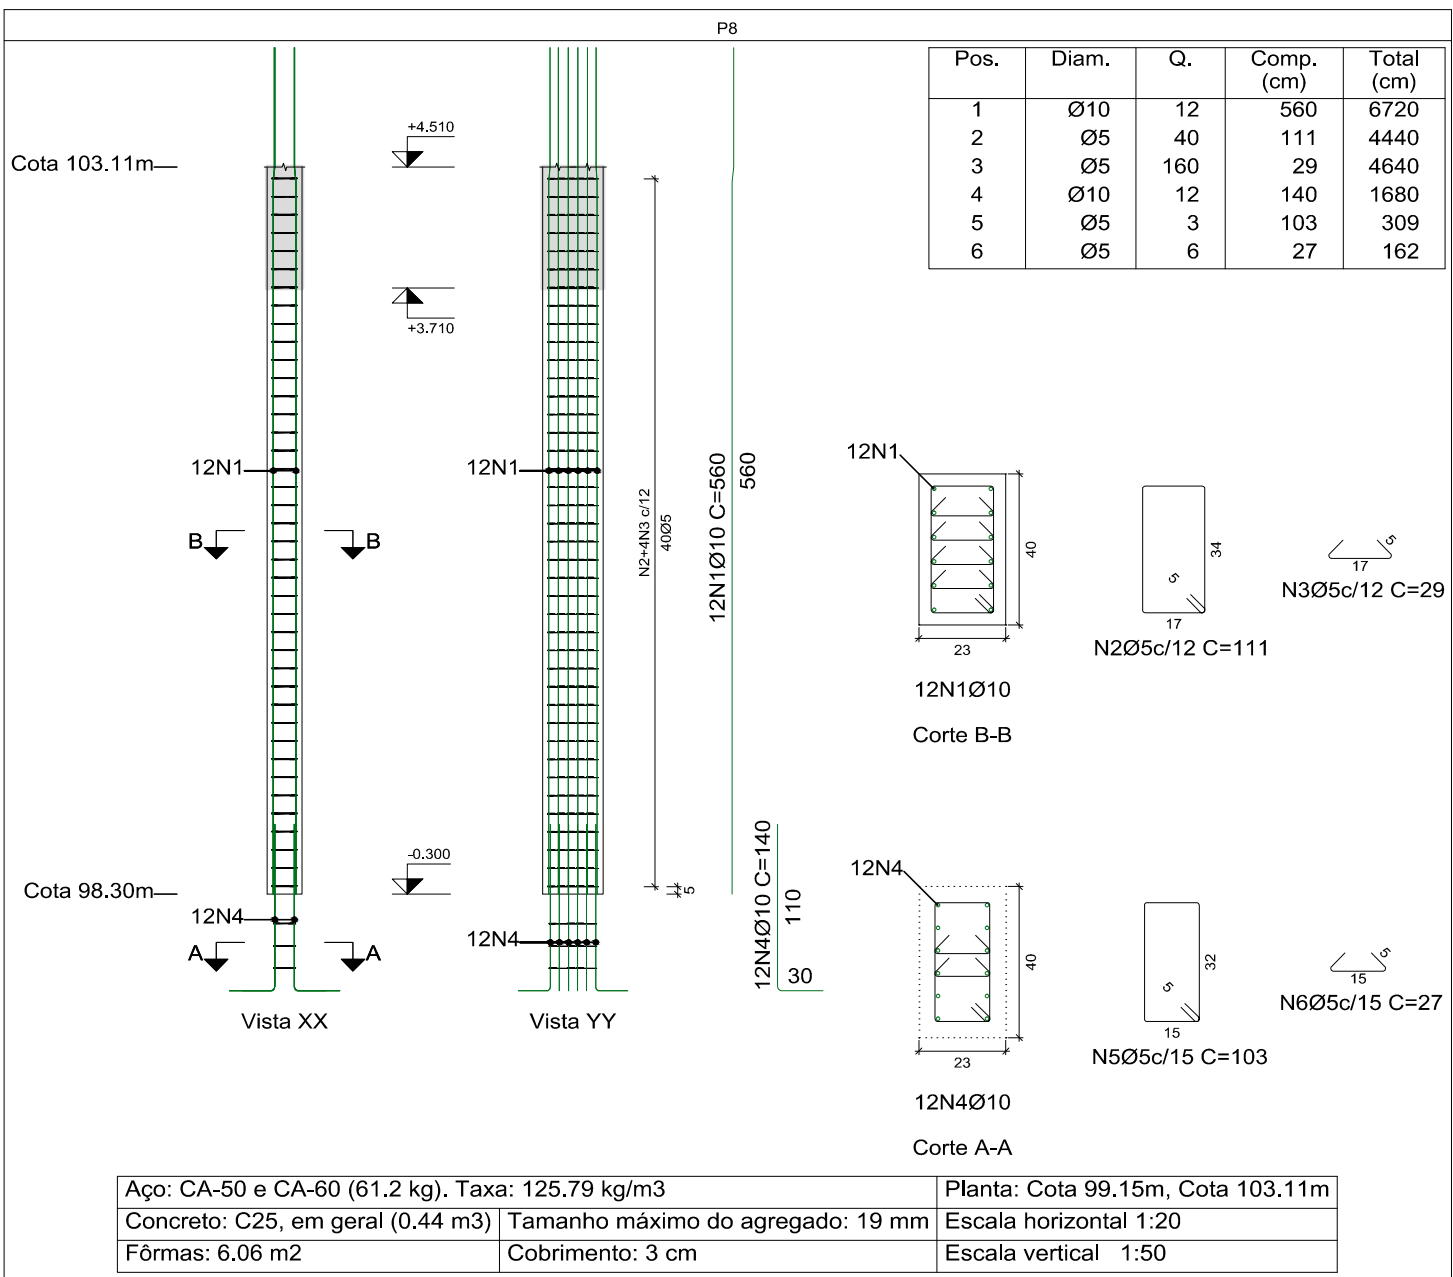
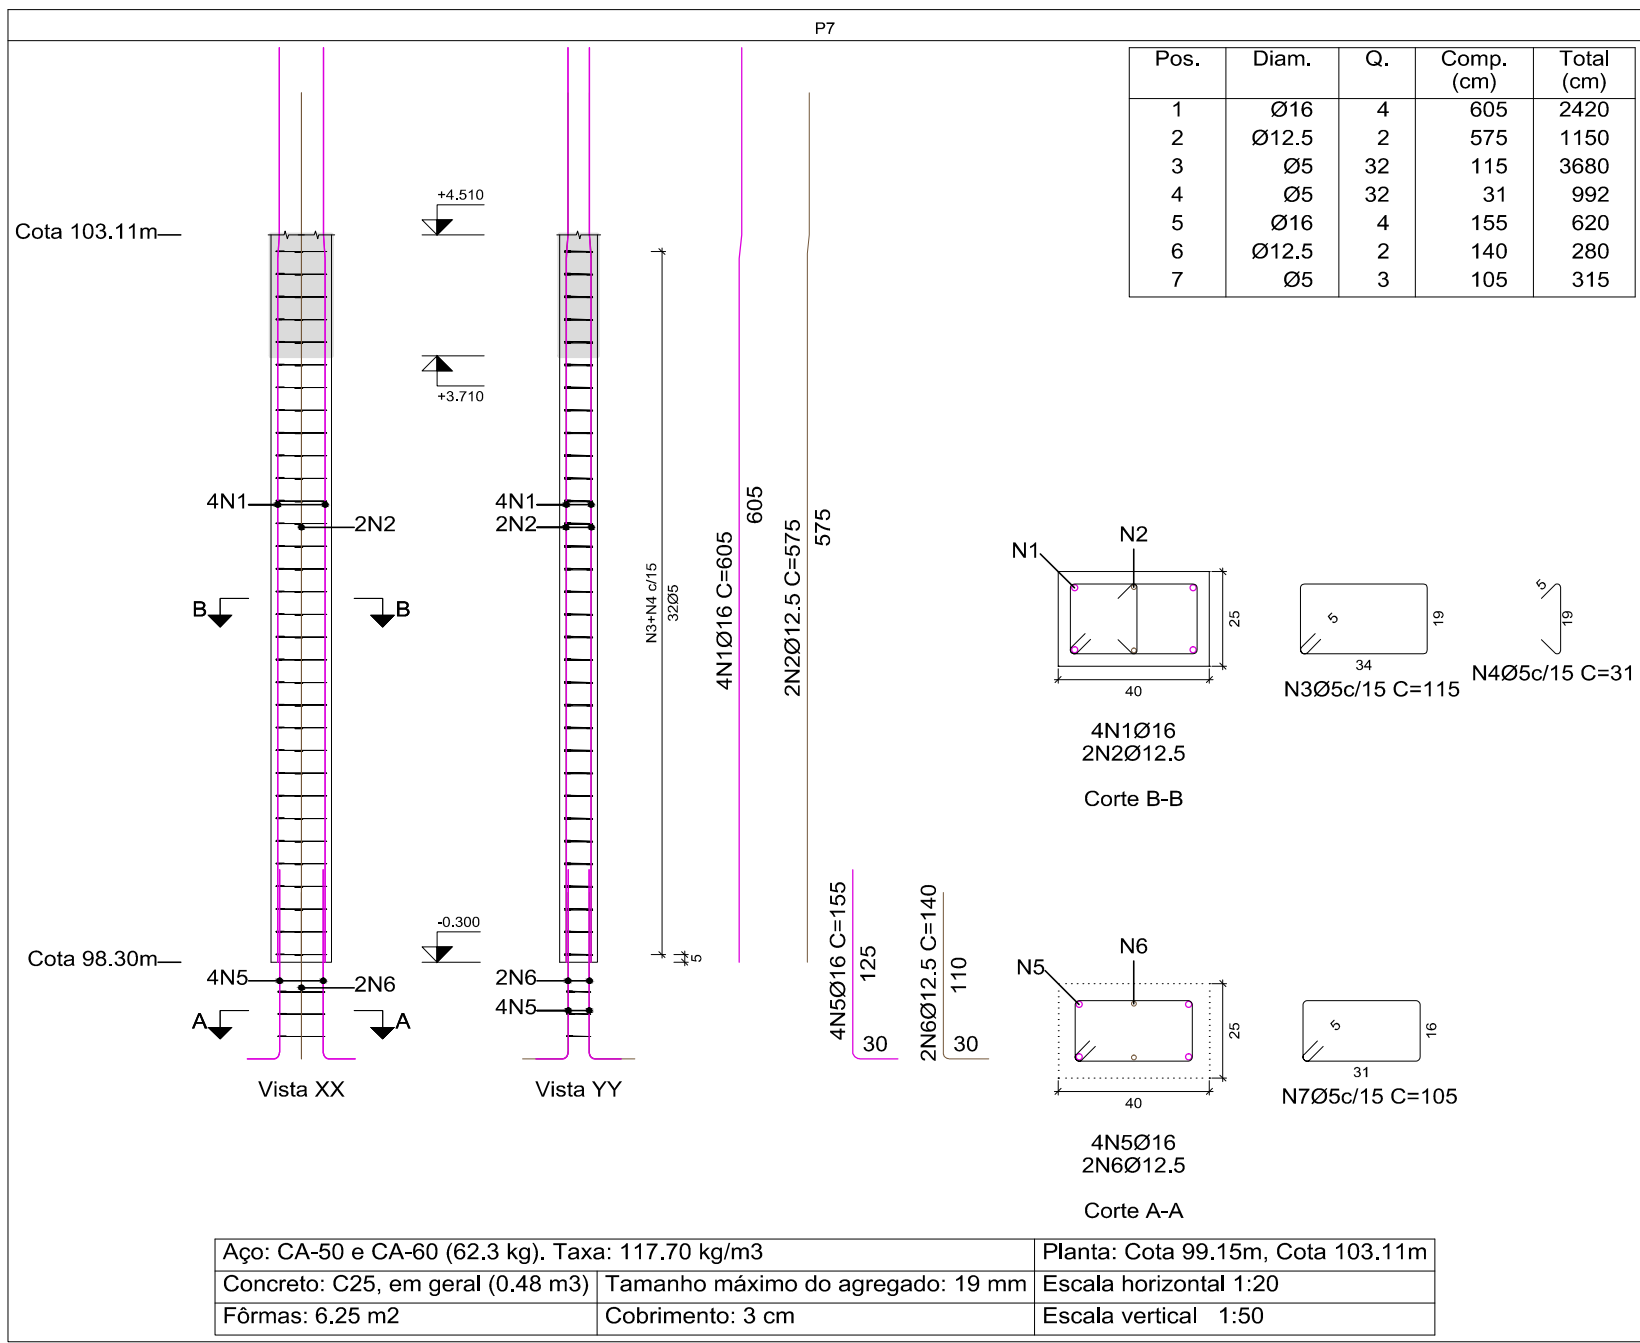
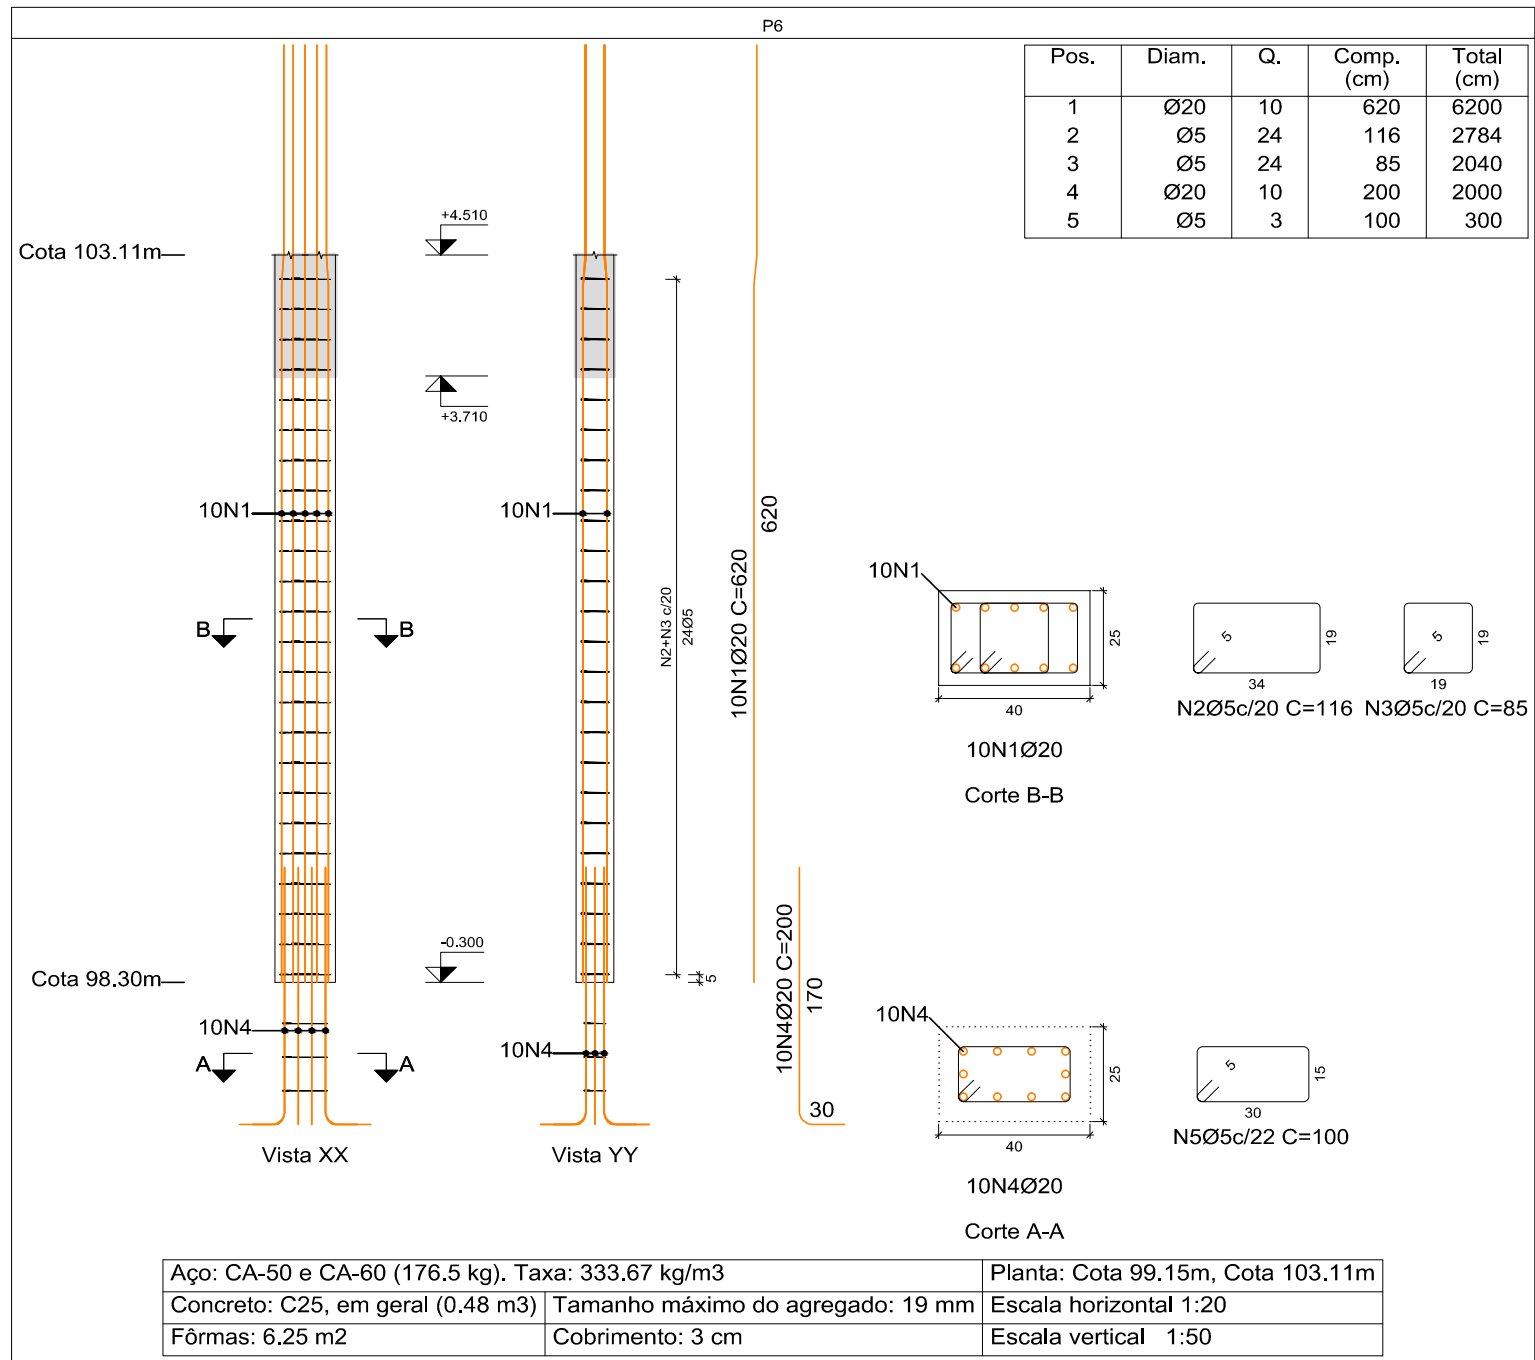
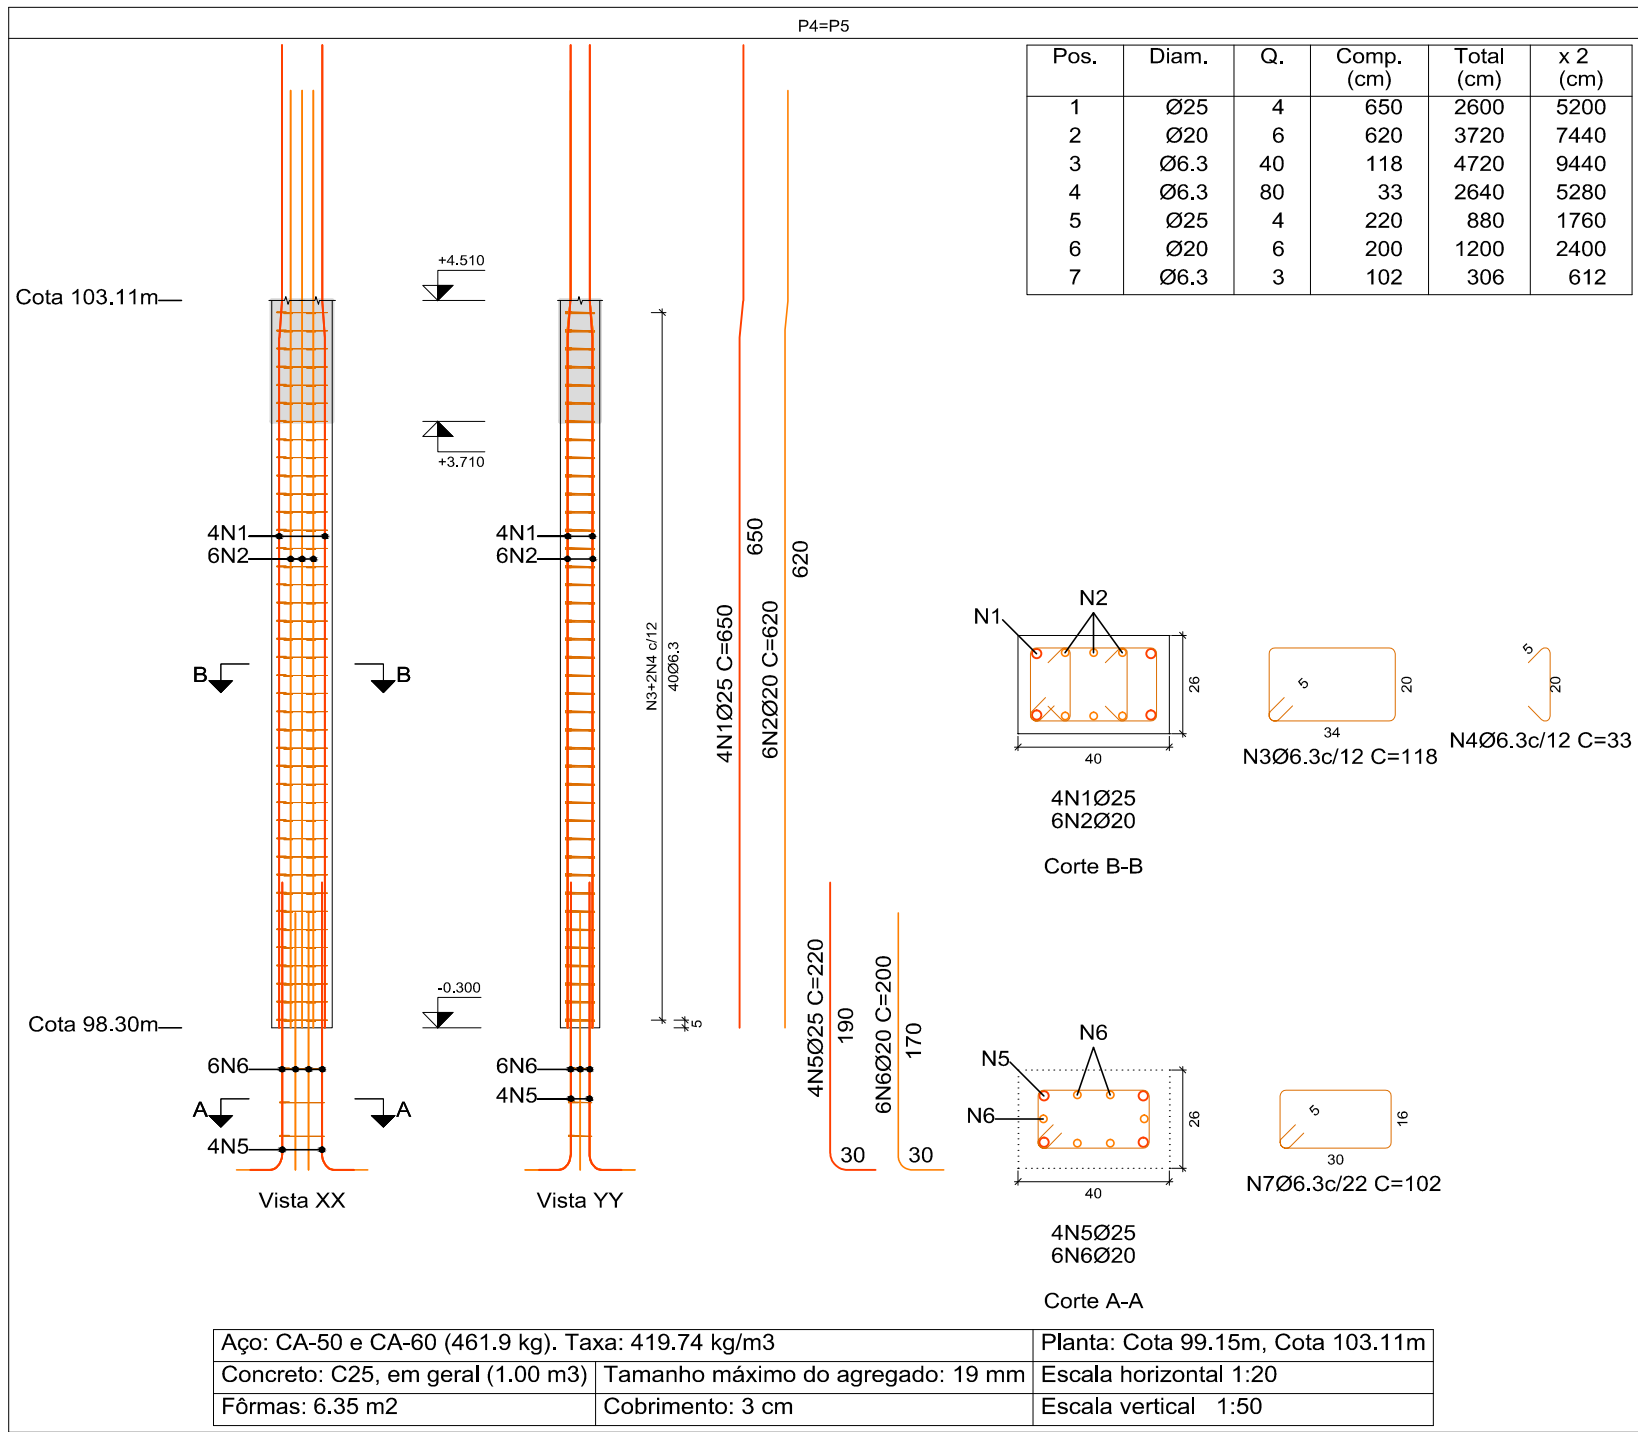


Detalhamento de Pilares // 01

Pilares que iniciam na Cota 98.30m e Terminam na Cota 103.11m
ESCALA VISTAS 1:50 / ESCALA SEÇÕES 1:20

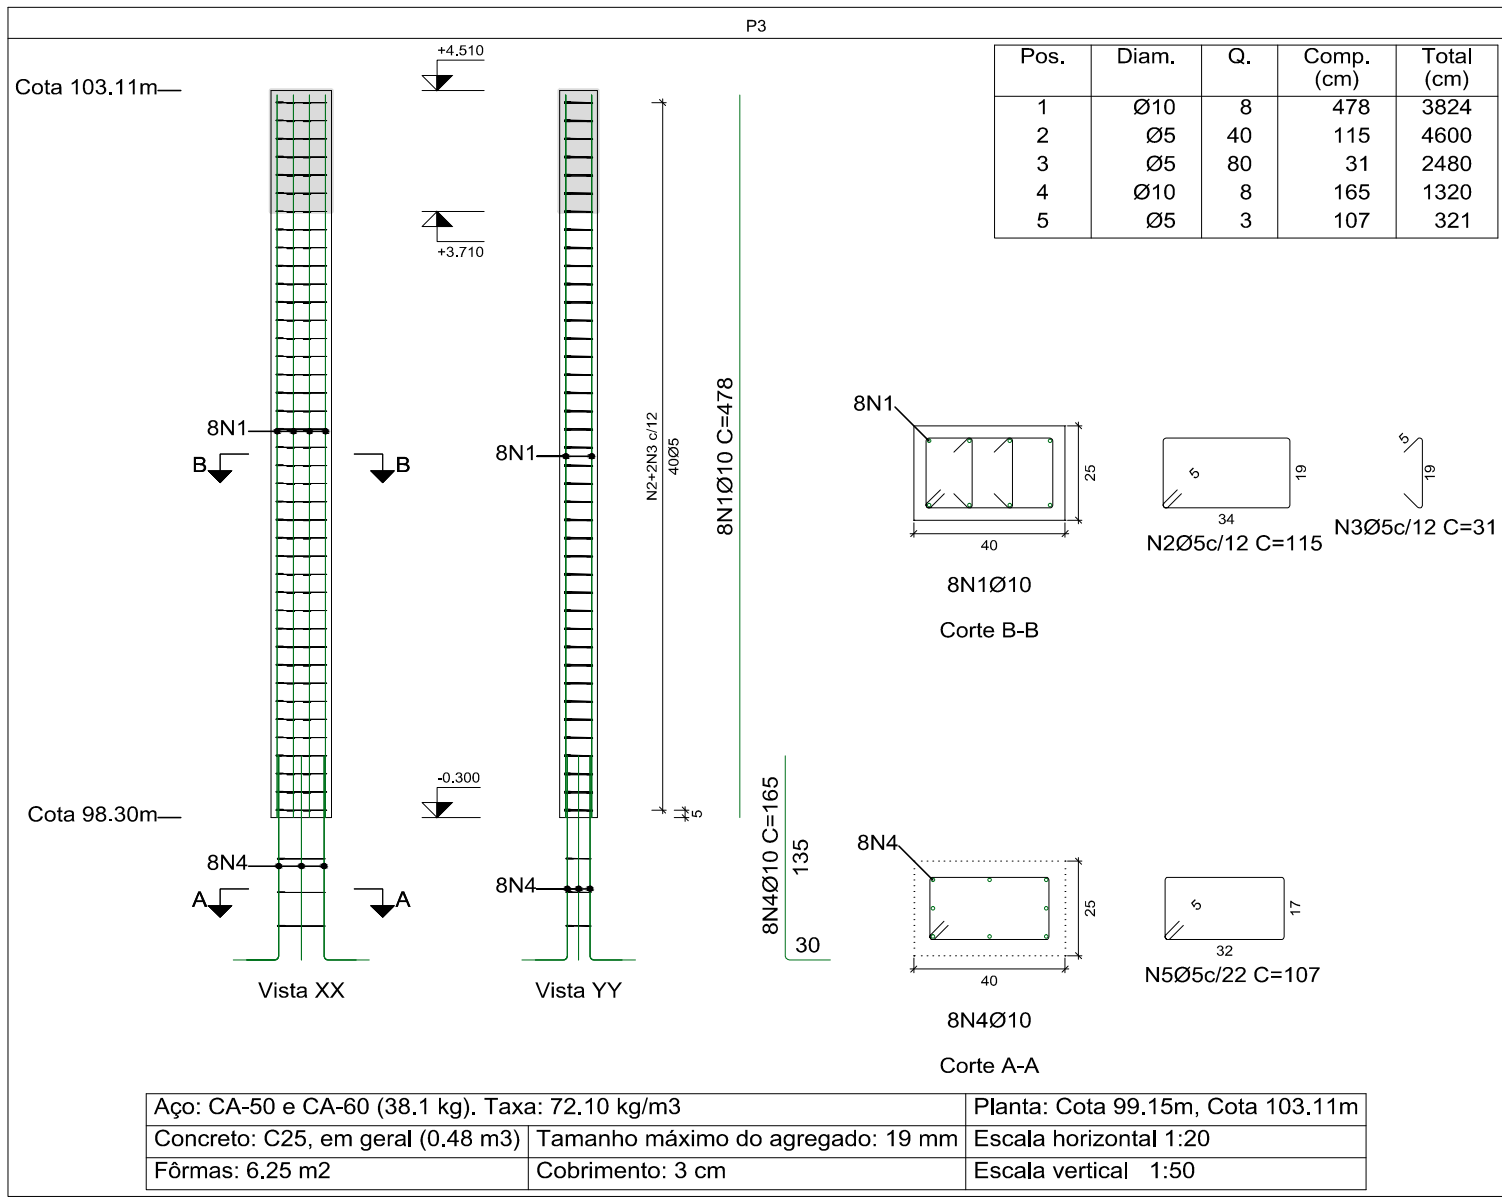

CONFIGURAÇÃO PARA PLOTAGEM:

PENAL	ESP	COR
01	0.10	07
02	0.20	07
03	0.30	07
04	0.40	07
05	0.10	05
06	0.10	05
07	0.10	07
08	0.18	07
09	0.25	08
10	0.28	10
11	0.10	07
12	0.10	07
13	0.10	07
14	0.10	14
15	0.10	14
16	0.10	14
17	0.10	14
18	0.10	14
19	0.10	14
20	0.10	14
21	0.10	14
22	0.10	14
23	0.10	14
24	0.10	14
25	0.10	14
26	0.10	14
27	0.10	14
28	0.10	14
29	0.10	14
30	0.10	14
31	0.10	14
32	0.10	14
33	0.10	14
34	0.10	14
35	0.10	14
36	0.10	14
37	0.10	14
38	0.10	14
39	0.10	14
40	0.10	14
41	0.10	14
42	0.10	14
43	0.10	14
44	0.10	14
45	0.10	14
46	0.10	14
47	0.10	14
48	0.10	14
49	0.10	14
50	0.10	14
51	0.10	14
52	0.10	14
53	0.10	14
54	0.10	14
55	0.10	14
56	0.10	14
57	0.10	14
58	0.10	14
59	0.10	14
60	0.10	14
61	0.10	14
62	0.10	14
63	0.10	14
64	0.10	14
65	0.10	14
66	0.10	14
67	0.10	14
68	0.10	14
69	0.10	14
70	0.10	14
71	0.10	14
72	0.10	14
73	0.10	14
74	0.10	14
75	0.10	14
76	0.10	14
77	0.10	14
78	0.10	14
79	0.10	14
80	0.10	14
81	0.10	14
82	0.10	14
83	0.10	14
84	0.10	14
85	0.10	14
86	0.10	14
87	0.10	14
88	0.10	14
89	0.10	14
90	0.10	14
91	0.10	14
92	0.10	14
93	0.10	14
94	0.10	14
95	0.10	14
96	0.10	14
97	0.10	14
98	0.10	14
99	0.10	14
100	0.10	14

FOLHA 01

841 X 594 mm

PRINCIPAIS NORMAS TÉCNICAS UTILIZADAS				PROJETO DE ESTRUTURA	
NORMA TÉCNICA		APLICAÇÃO		OBRA:	
NBR 6123 / 1988		Forças devidas ao vento em edificações		ETAPA 01 DA CONSTRUÇÃO DA NOVA SEDE DA CÂMARA MUNICIPAL DE SANTA FÉ DO SUL	
NBR 6120 / 1980		Cargas para o cálculo de estruturas de edificações		LOCAL:	
NBR 8681 / 2003		Ações e segurança nas estruturas - Procedimentos		CRUZAMENTO RUA 10 COM RUA JOÃO BATISTA GUIMARÃES - SANTA FÉ DO SUL/SP	
NBR 6118/2014		Projeto de estruturas de concreto - Procedimento		PROPRIETÁRIO:	
NBR 6122/2010		Projeto e execução de fundações		CÂMARA MUNICIPAL DE SANTA FÉ DO SUL	
				ART: 28027230180934780	
				ASSUNTO:	
				DETALHAMENTO DE PILARES QUE INICIAM NA COTA 98.30m e TERMINAM NA COTA 103.11m // 01	
				DATA: AGO/2018	
				ESCALA: INDICADA	
				DESENHO: RENAN	
				VISTO: RENAN	
REVISÕES				FOLHA: 01	
REVISÃO	DESCRIÇÃO	DATA	DESENHO	APROVAÇÃO	
R00 - EMISSÃO INICIAL		02/08/2018	RENAN	RENAN DIAS	
R01 -					
R02 -					
				RESPONSÁVEL TÉCNICO:	
				RENAN CESR DE OLIVEIRA DIAS	
				ENGENHEIRO CIVIL - CREA 506.404.144-5	
				EST01	
				EST01 À EST07	