
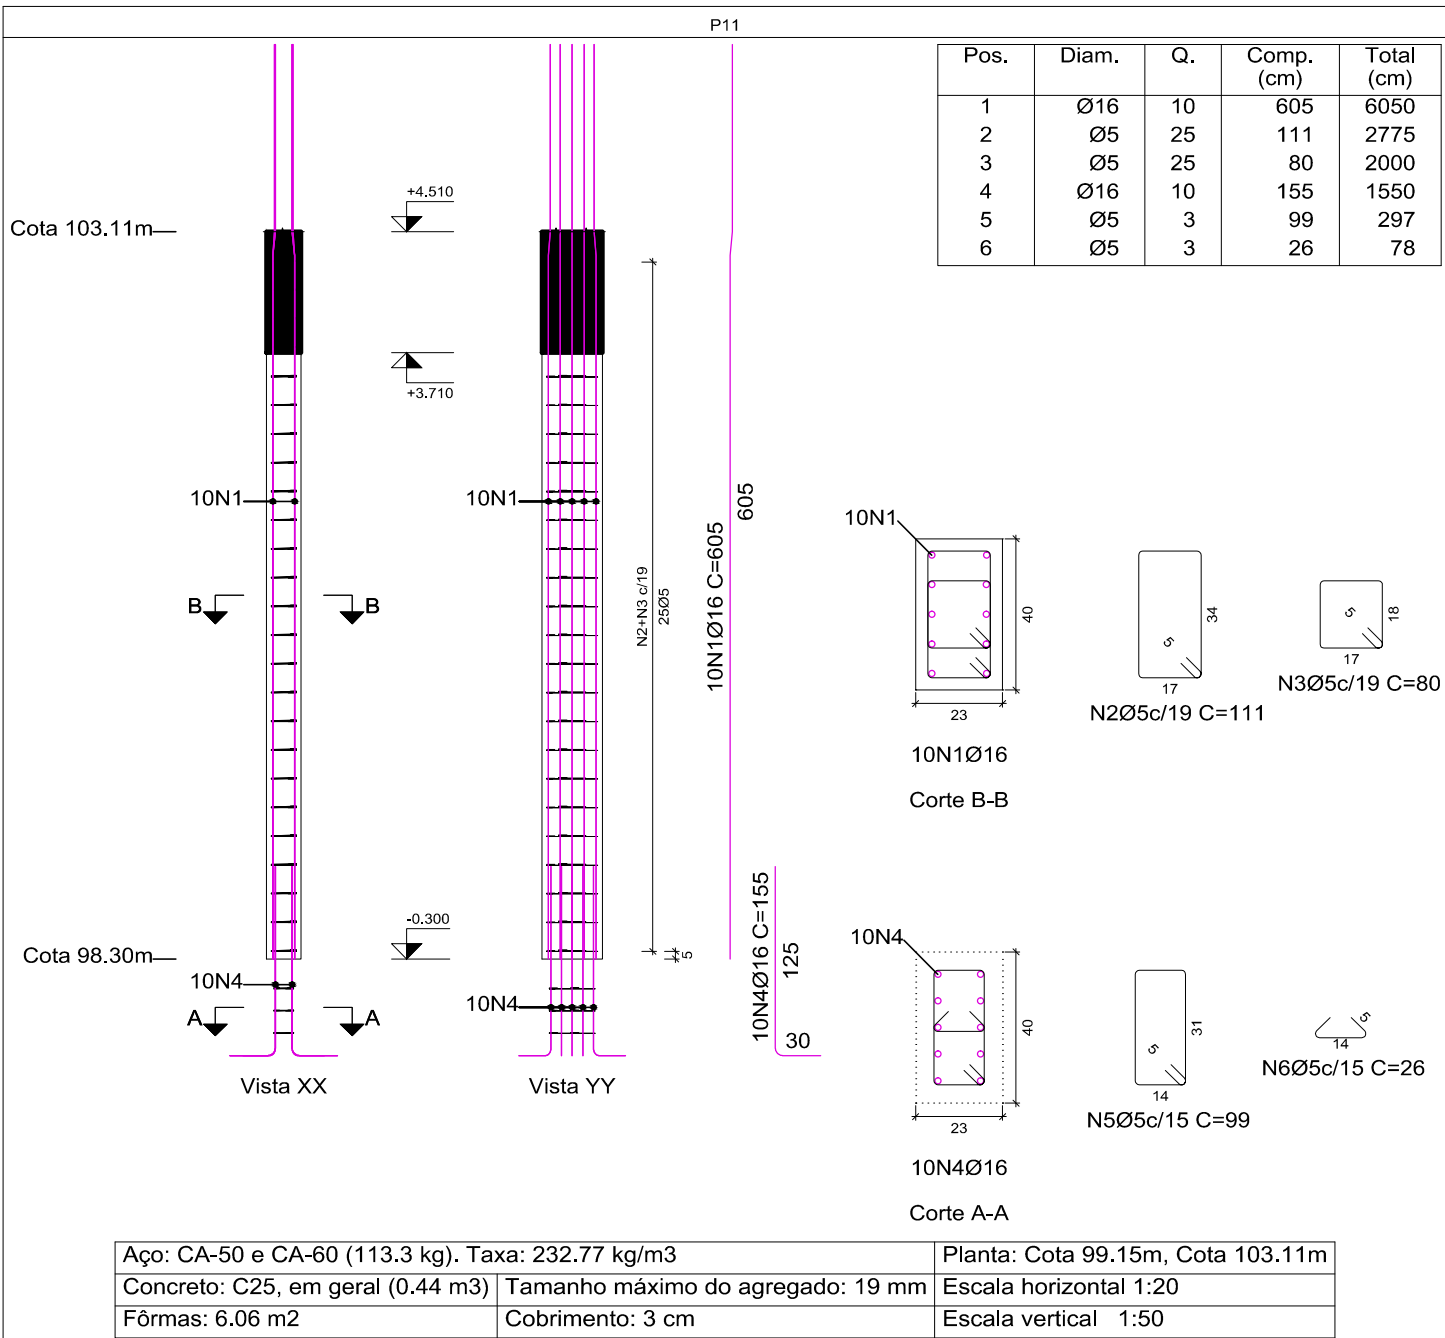
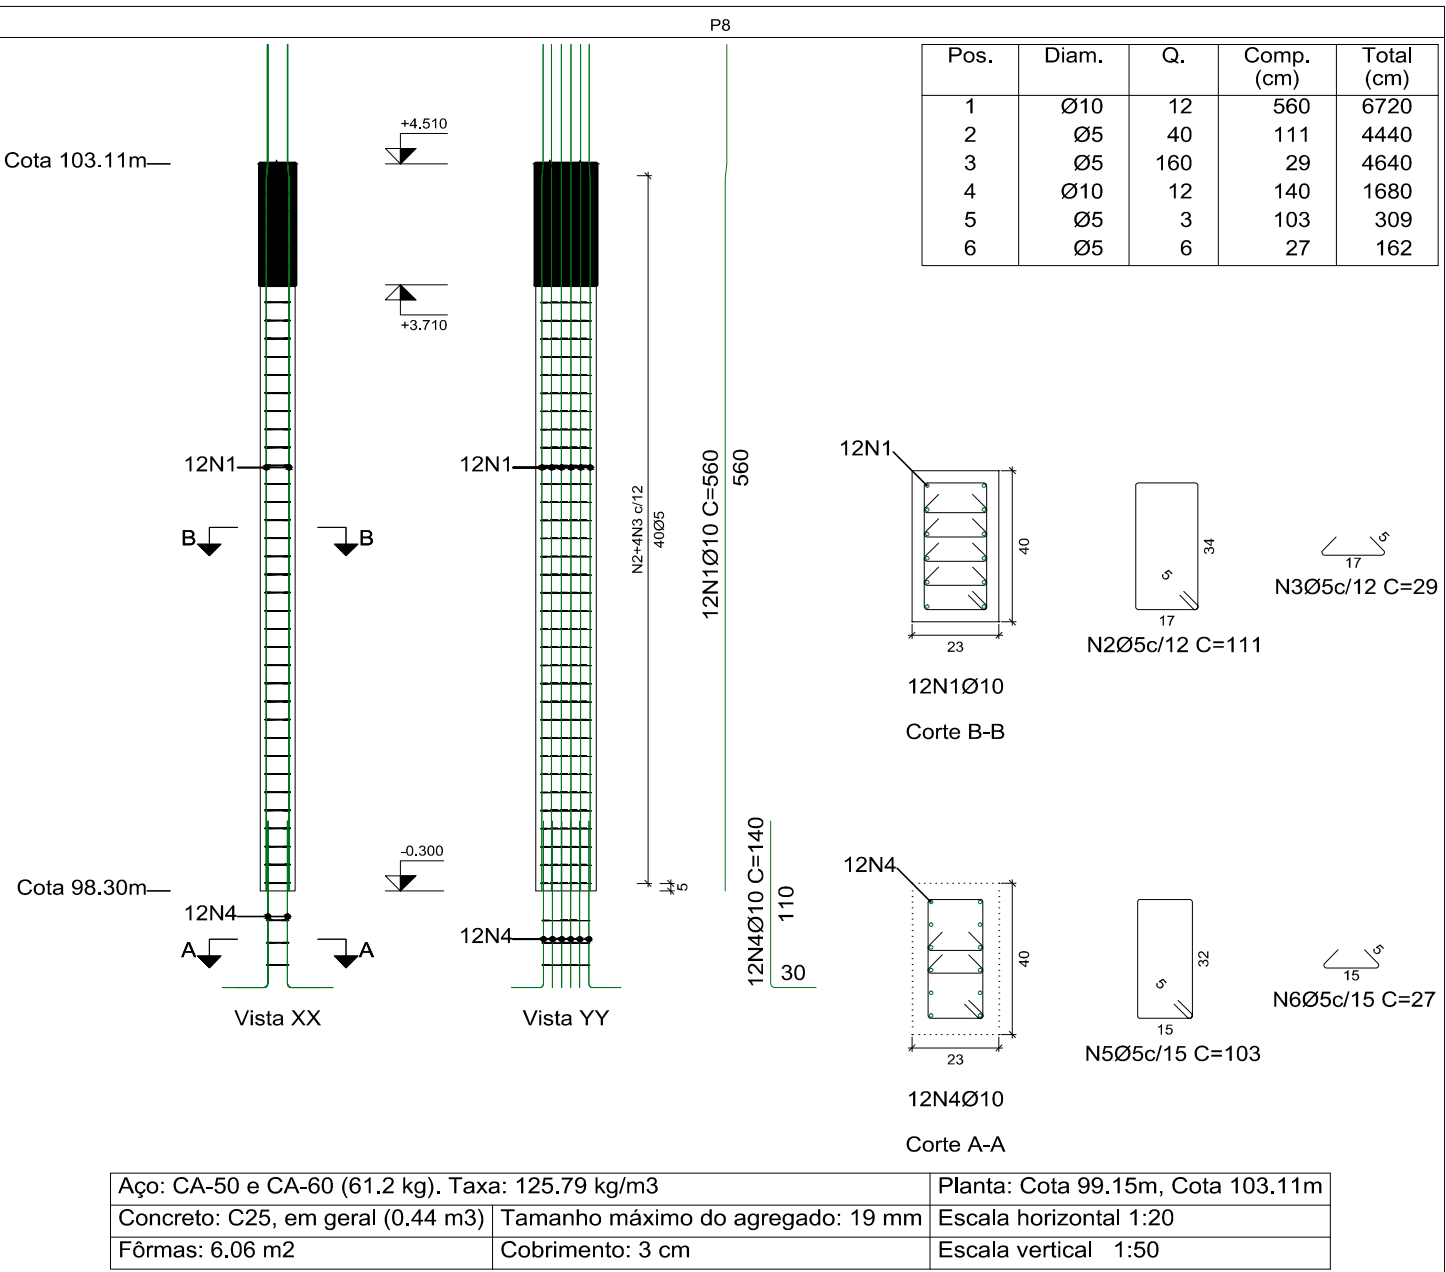
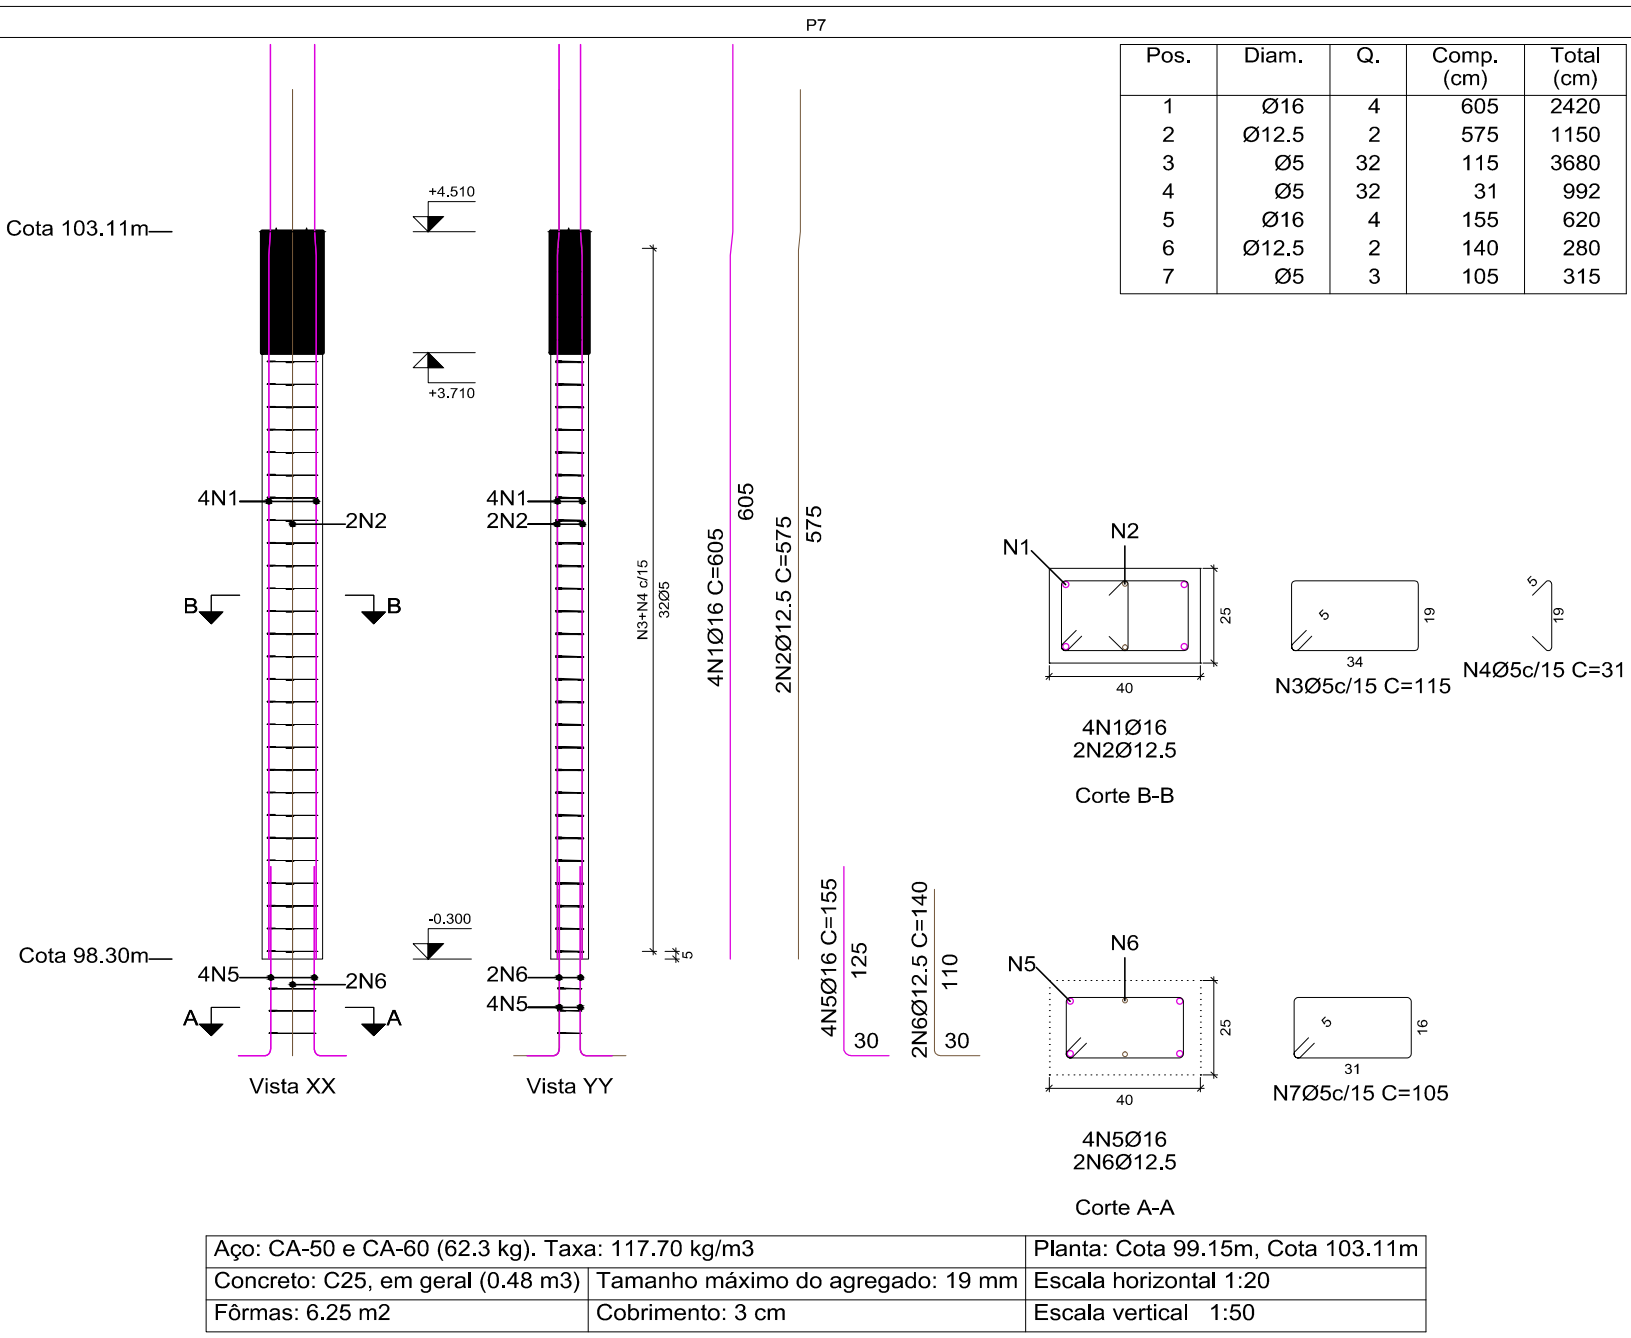
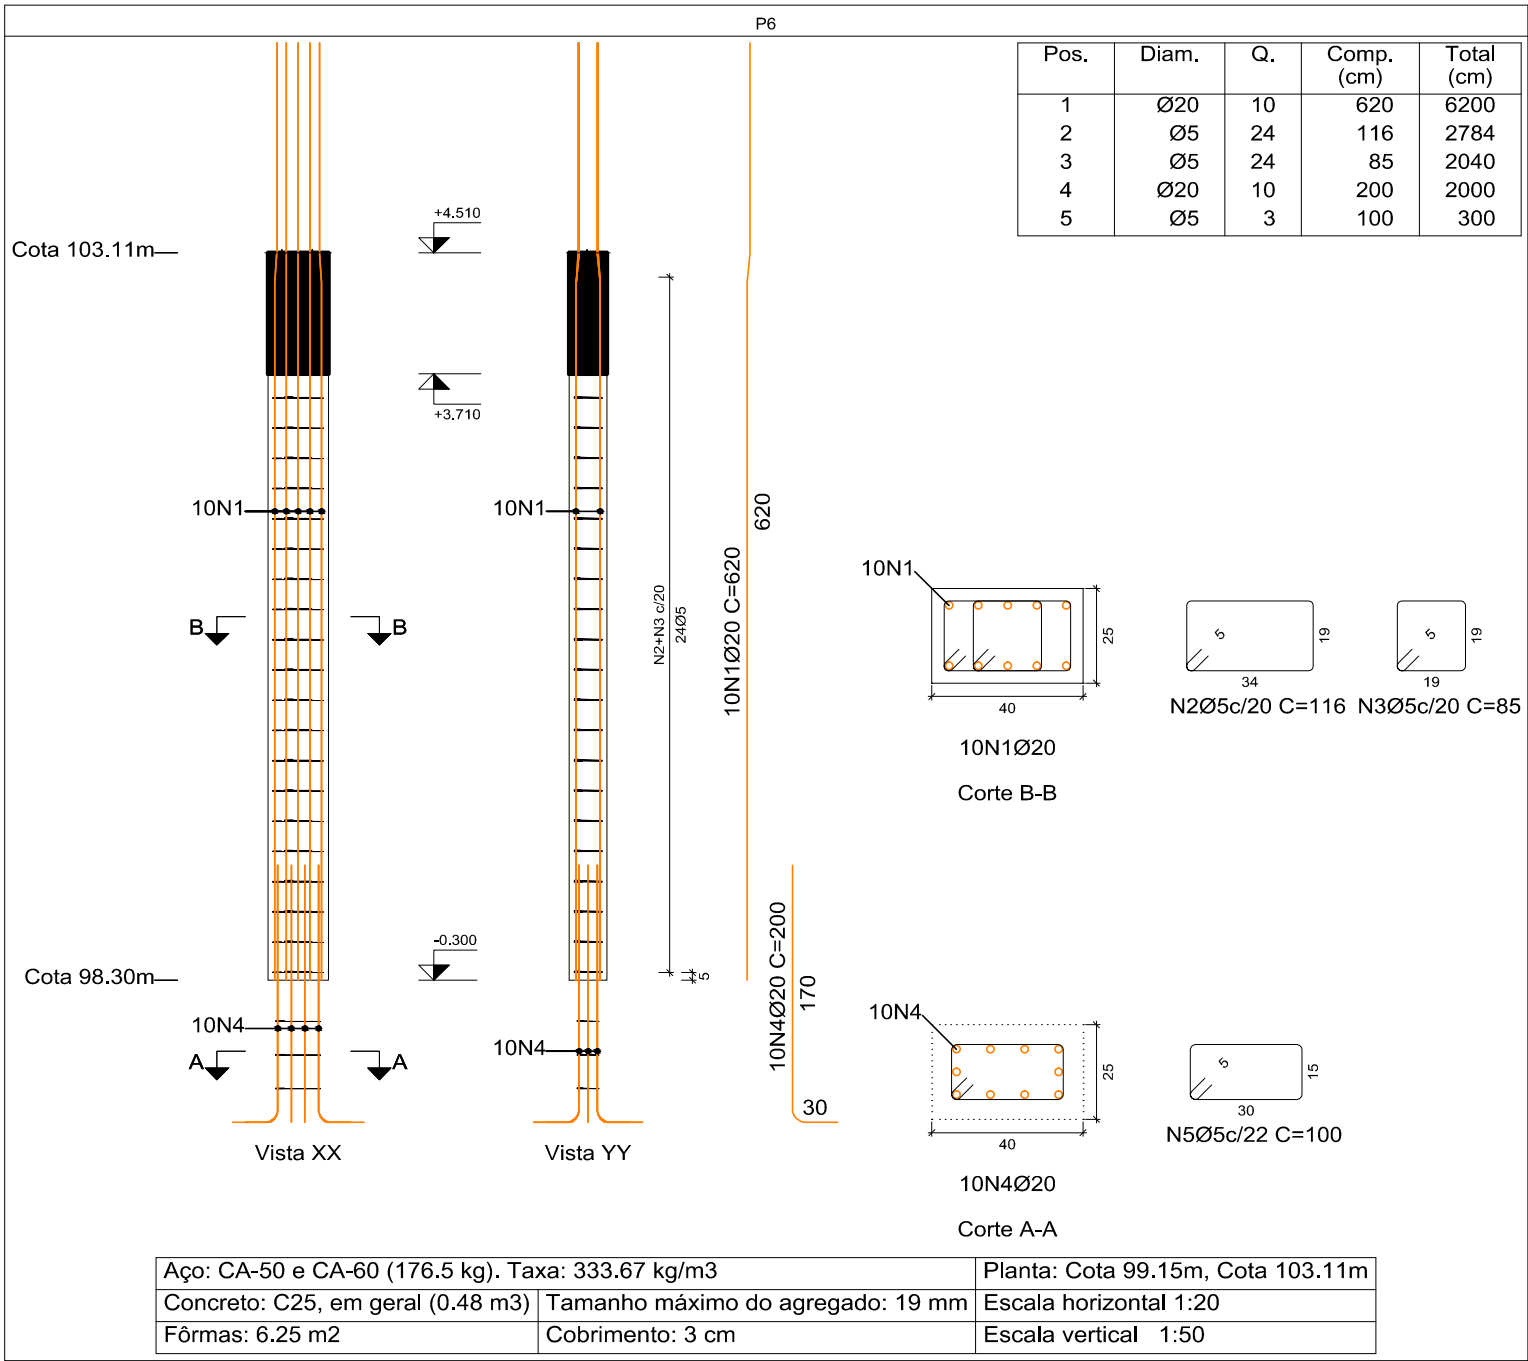
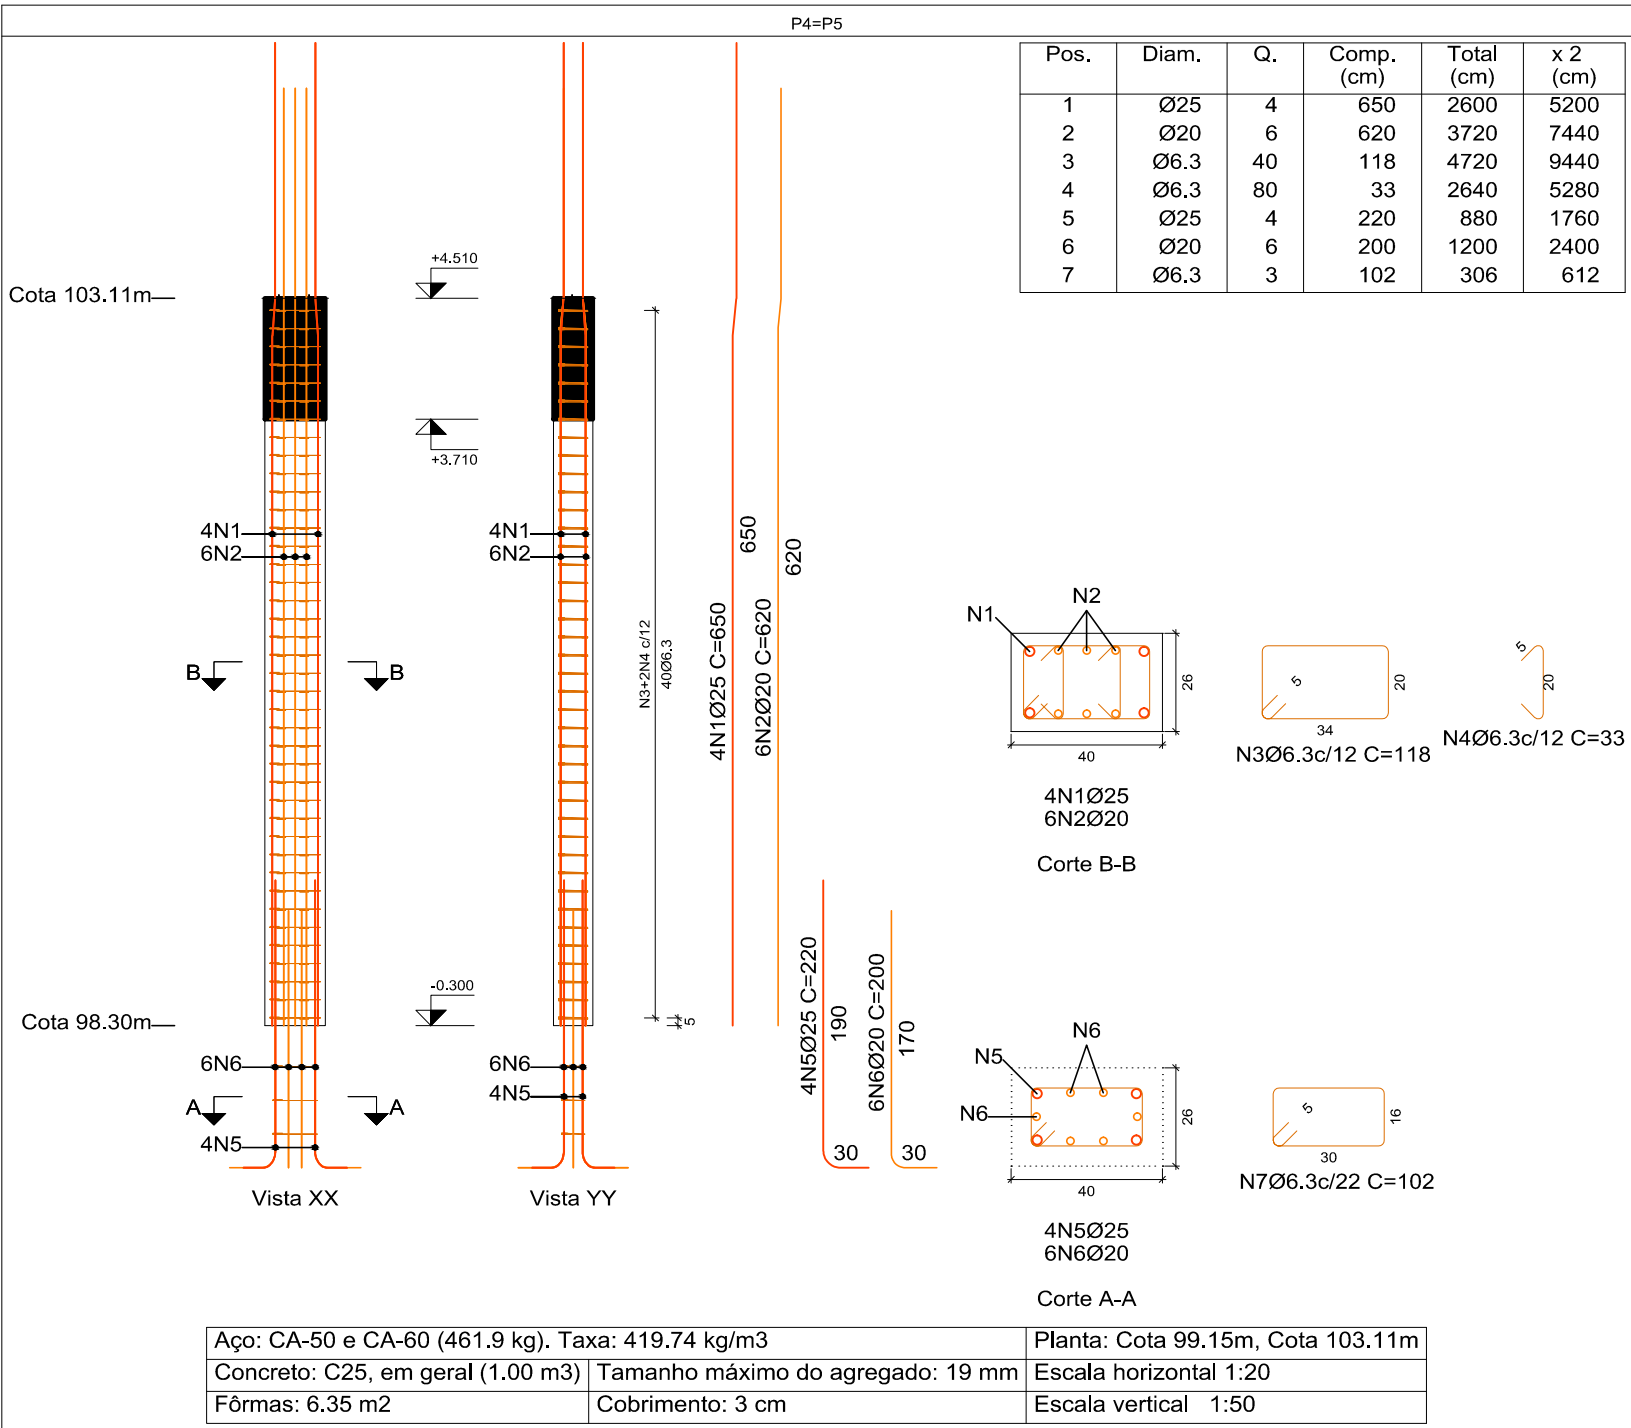


Detalhamento de Pilares // 01

Pilares que iniciam na Cota 98.30m e Terminam na Cota 103.11m
ESCALA VISTAS 1:50 / ESCALA SEÇÕES 1:20

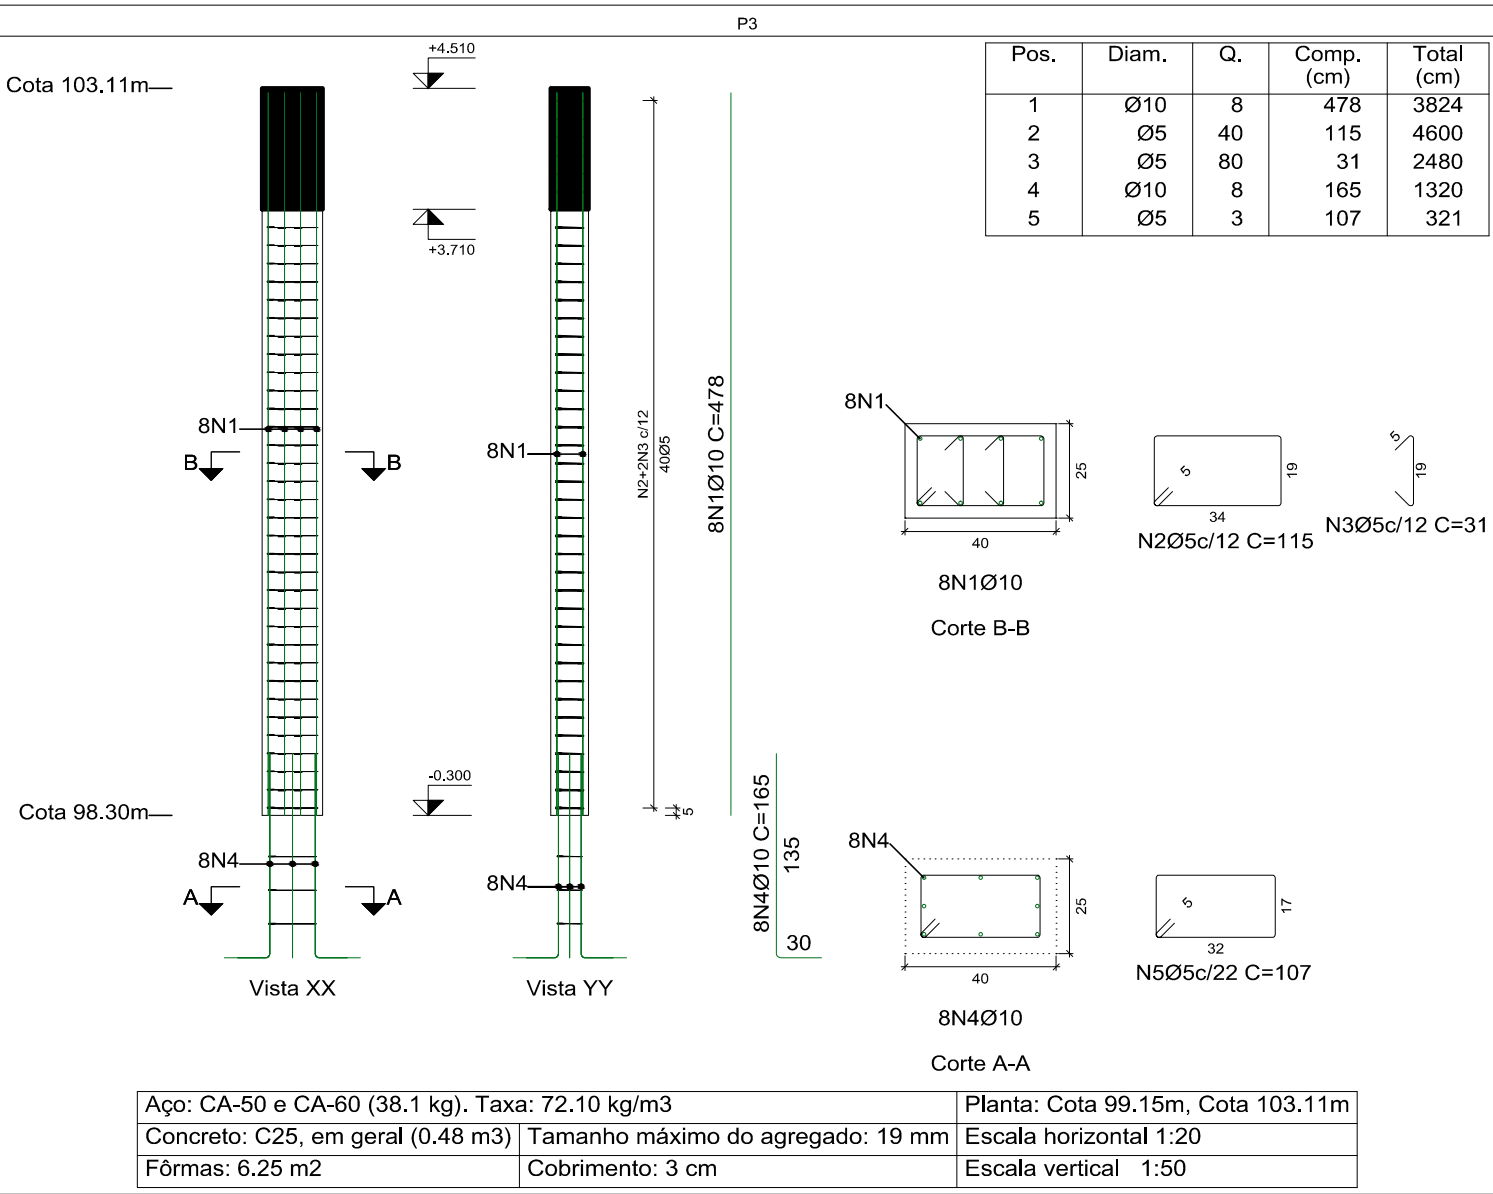

CONFIGURAÇÃO PARA PLOTAGEM:

PENAL	ESP	COR
01	0.10	07
02	0.20	07
03	0.30	07
04	0.40	07
05	0.10	05
06	0.10	05
07	0.10	07
08	0.10	07
09	0.20	06
10	0.20	10
11	0.10	07
12	0.10	07
13	0.10	07
14	0.10	14
15	0.20	40
16	0.10	10
17	0.10	10
18	0.10	10
19	0.10	10
20	0.10	10
21	0.10	10
22	0.10	10
23	0.10	10
24	0.10	10
25	0.10	10
26	0.10	10
27	0.10	10
28	0.10	10
29	0.10	10
30	0.10	10
31	0.10	10
32	0.10	10
33	0.10	10
34	0.10	10
35	0.10	10
36	0.10	10
37	0.10	10
38	0.10	10
39	0.10	10
40	0.10	10
41	0.10	10
42	0.10	10
43	0.10	10
44	0.10	10
45	0.10	10
46	0.10	10
47	0.10	10
48	0.10	10
49	0.10	10
50	0.10	10
51	0.10	10
52	0.10	10
53	0.10	10
54	0.10	10
55	0.10	10
56	0.10	10
57	0.10	10
58	0.10	10
59	0.10	10
60	0.10	10
61	0.10	10
62	0.10	10
63	0.10	10
64	0.10	10
65	0.10	10
66	0.10	10
67	0.10	10
68	0.10	10
69	0.10	10
70	0.10	10
71	0.10	10
72	0.10	10
73	0.10	10
74	0.10	10
75	0.10	10
76	0.10	10
77	0.10	10
78	0.10	10
79	0.10	10
80	0.10	10
81	0.10	10
82	0.10	10
83	0.10	10
84	0.10	10
85	0.10	10
86	0.10	10
87	0.10	10
88	0.10	10
89	0.10	10
90	0.10	10
91	0.10	10
92	0.10	10
93	0.10	10
94	0.10	10
95	0.10	10
96	0.10	10
97	0.10	10
98	0.10	10
99	0.10	10
100	0.10	10

EQ:HA-A1

841 X 594 mm

PRINCIPAIS NORMAS TÉCNICAS UTILIZADAS				PROJETO DE ESTRUTURA	
NORMA TÉCNICA		APLICAÇÃO		OBRA:	
NBR 6123 / 1988		Forças devidas ao vento em edificações		ETAPA 02 DA CONSTRUÇÃO DA NOVA SEDE DA CÂMARA MUNICIPAL DE SANTA FÉ DO SUL	
NBR 6120 / 1980		Cargas para o cálculo de estruturas de edificações		LOCAL:	
NBR 8681 / 2003		Ações e segurança nas estruturas - Procedimentos		CÂMARA MUNICIPAL RUA 10 COM RUA JOÃO BATISTA GUIMARÃES - SANTA FÉ DO SUL/SP	
NBR 6118/2014		Projeto de estruturas de concreto - Procedimento		PROPRIETÁRIO:	
NBR 6122/2010		Projeto e execução de fundações		CÂMARA MUNICIPAL DE SANTA FÉ DO SUL	
				ART:	
				28027230190850190	
				ASSUNTO:	
				DETALHAMENTO DE PILARES QUE INICIAM NA COTA 98.30m e TERMINAM NA COTA 103.11m // 01	
				DATA:	
				JUL/2019	
				ESCALA:	
				INDICADA	
				DESENHO:	
				REANAN	
				VISTO:	
				REANAN	
REVISÕES				RESPONSÁVEL TÉCNICO:	
REVISÃO		DESCRIÇÃO		DATA	
R00 - EMISSÃO INICIAL		08/07/2019		REANAN	
R01 -				REANAN	
R02 -				REANAN	
				FOLHA:	
				EST01	
				EST01 À EST32	

DIAS & CARDOZO ENGENHARIA LTDA - EPP
AVENIDA DA SAUDADE, 654 - COIMBELO
FERNANDES/SP - CEP 13.600-000
FONE/FAX: (17) 3465-6301
E-mail: diascardozo@diasecardozo.com.br
CREA 1910355 / CAU 27628-0