


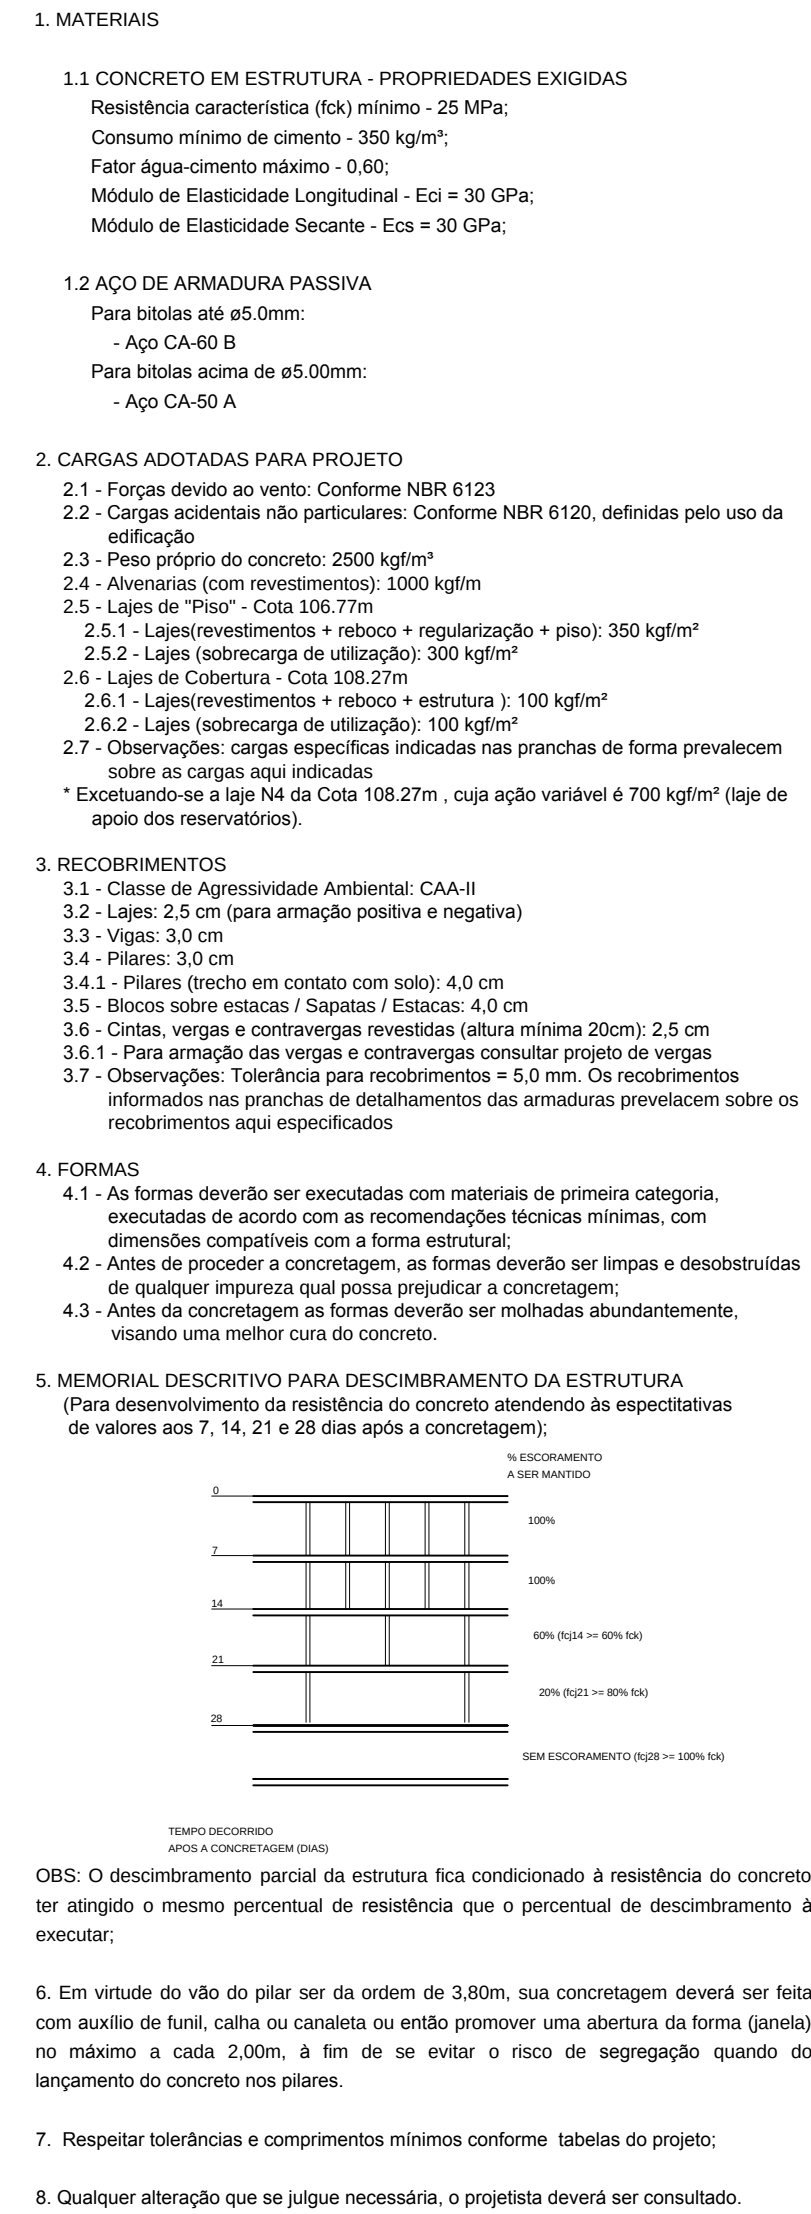

PRINCIPAIS NORMAS TÉCNICAS UTILIZADAS					PROJETO DE ESTRUTURA				
NORMA TÉCNICA		APLICAÇÃO			OBRA: ETAPA 02 DA CONSTRUÇÃO DA NOVA SEDE DA CÂMARA MUNICIPAL DE SANTA FÉ DO SUL				
NBR 6123 / 1988		Forças devidas ao vento em edificações			LOCAL: CRUZAMENTO RUA 10 COM RUA JOÃO BATISTA GUIMARÃES - SANTA FÉ DO SUL/SP				
NBR 6120 / 1980		Cargas para o cálculo de estruturas de edificações			PROPRIETÁRIO: CÂMARA MUNICIPAL DE SANTA FÉ DO SUL				
NBR 8681 / 2003		Ações e segurança nas estruturas - Procedimentos			ART: 28027230190850190				
NBR 6118/2014		Projeto de estruturas de concreto - Procedimento			DATA: JUL/2019				
NBR 6122/2010		Projeto e execução de fundações			ESCALA: INDICADA				
					DESENHO: MAICON				
					VISTO: RENAN				
REVISÕES									
REVISÃO	DESCRIÇÃO	DATA	DESENHO	APPROVAÇÃO	FOLHA:				
R00 - EMISSÃO INICIAL		08/07/2019	MAICON	RENAN DIAS	EST20				
R01 -					RESPONSÁVEL TÉCNICO:				
R02 -					RENAN CESR DE OLIVEIRA DIAS ENGENHEIRO CIVIL - CREA 506.404.144-5				
					EST01 A EST04				