
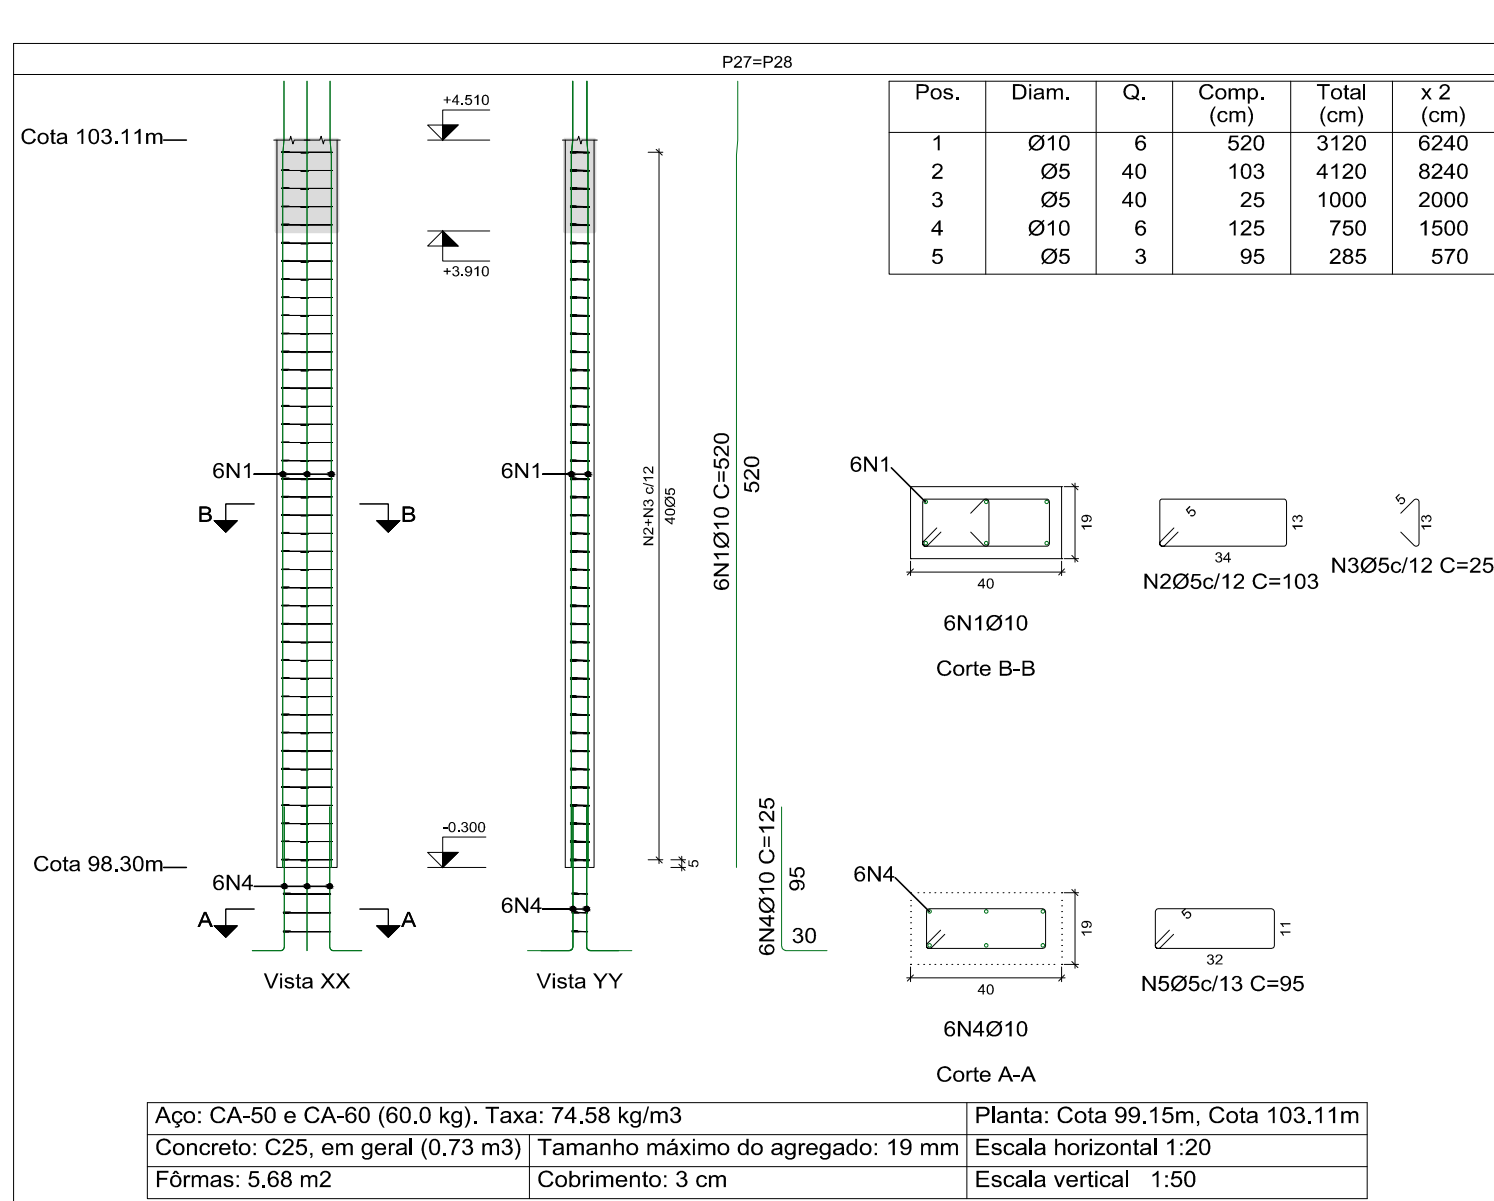
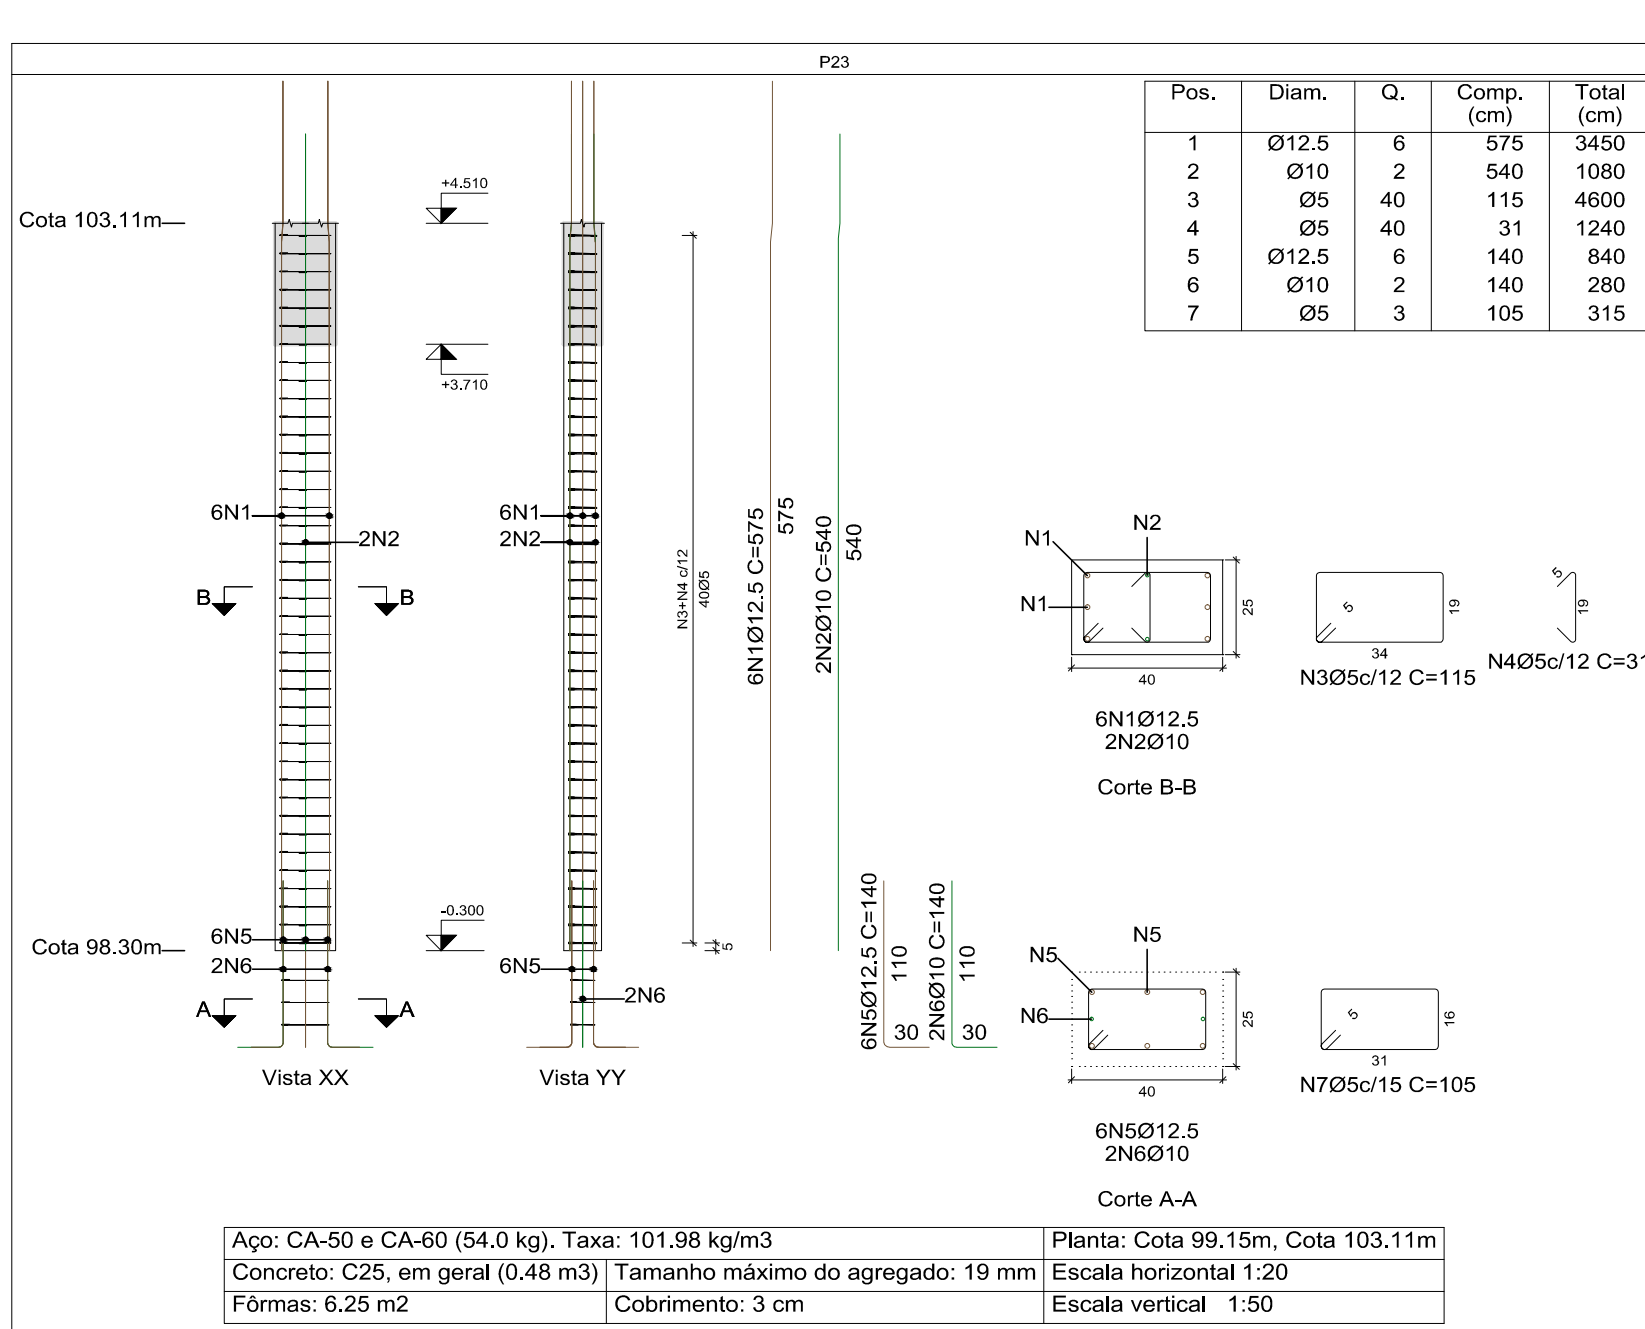
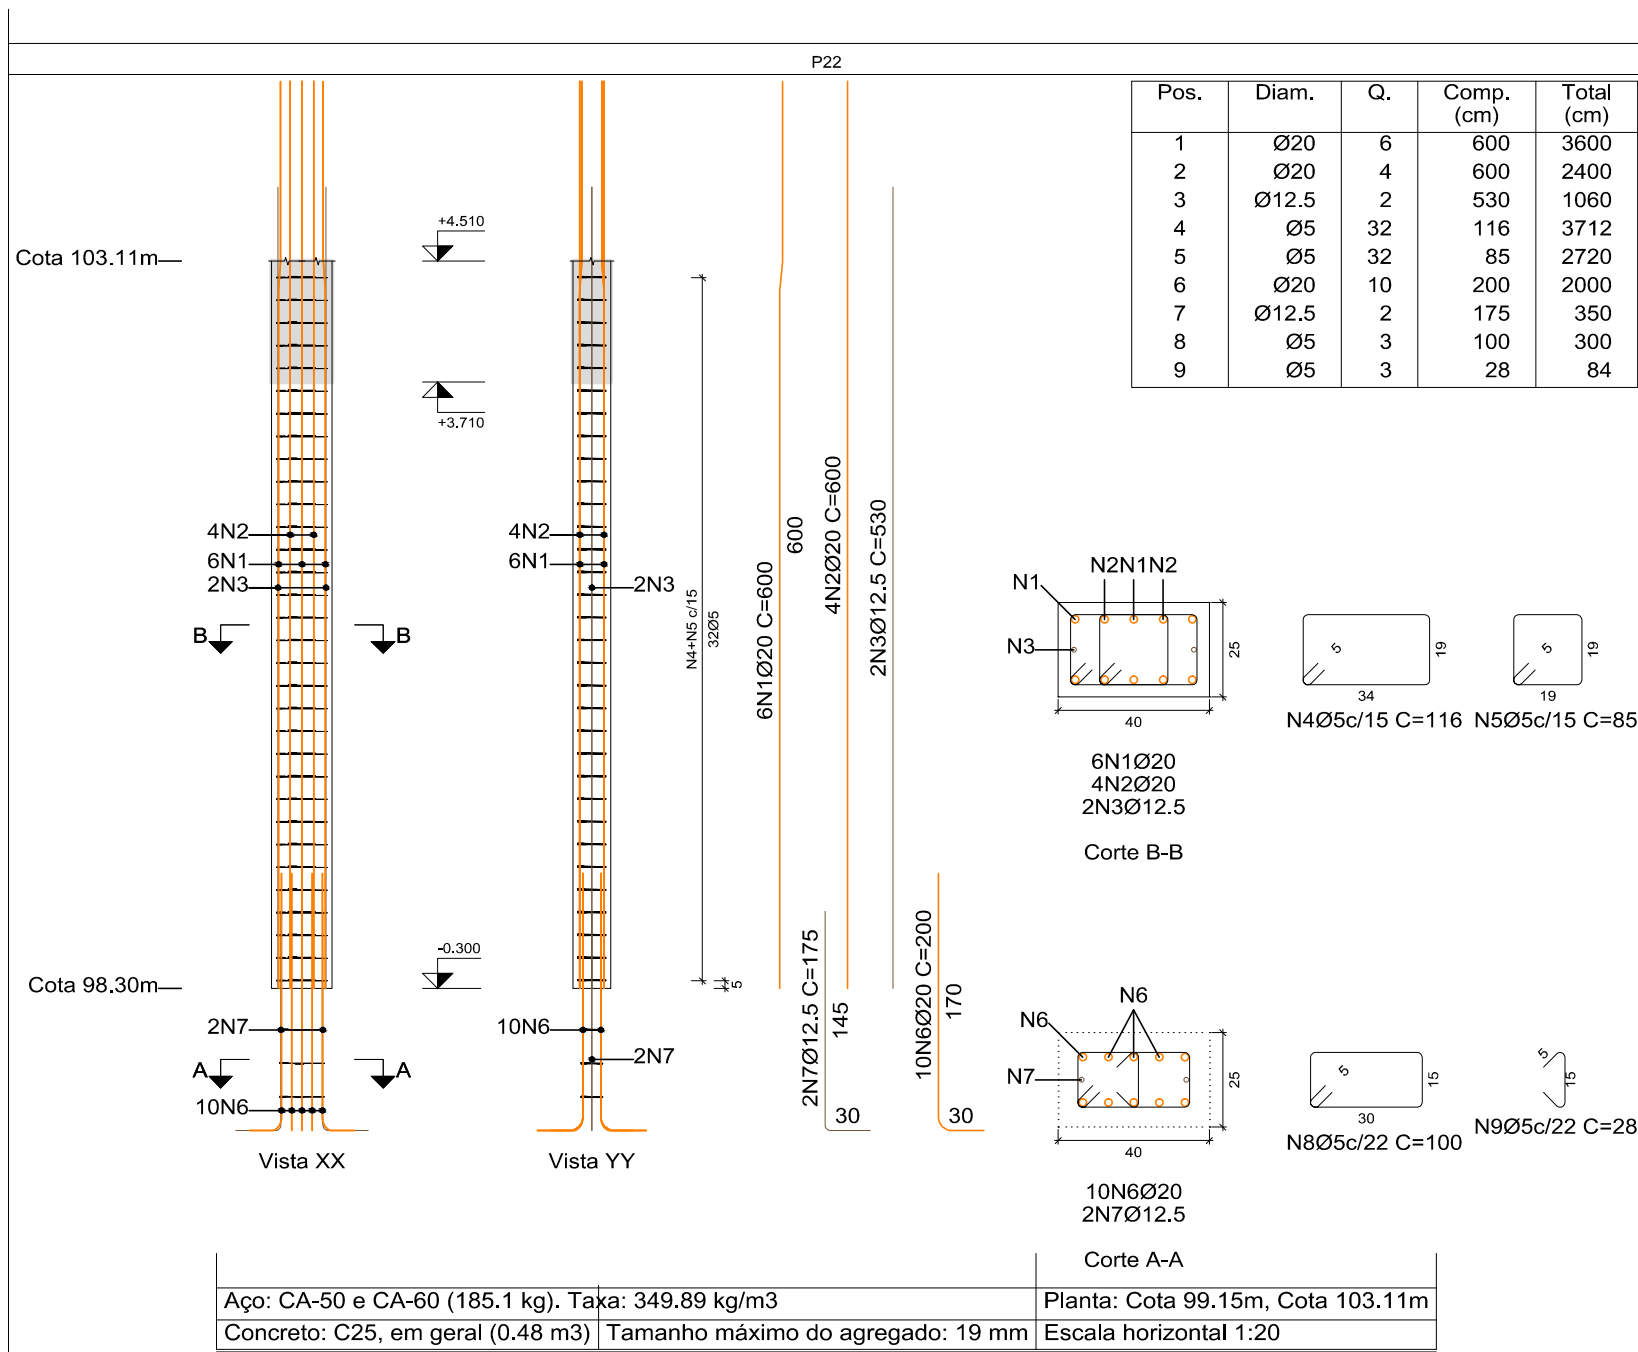
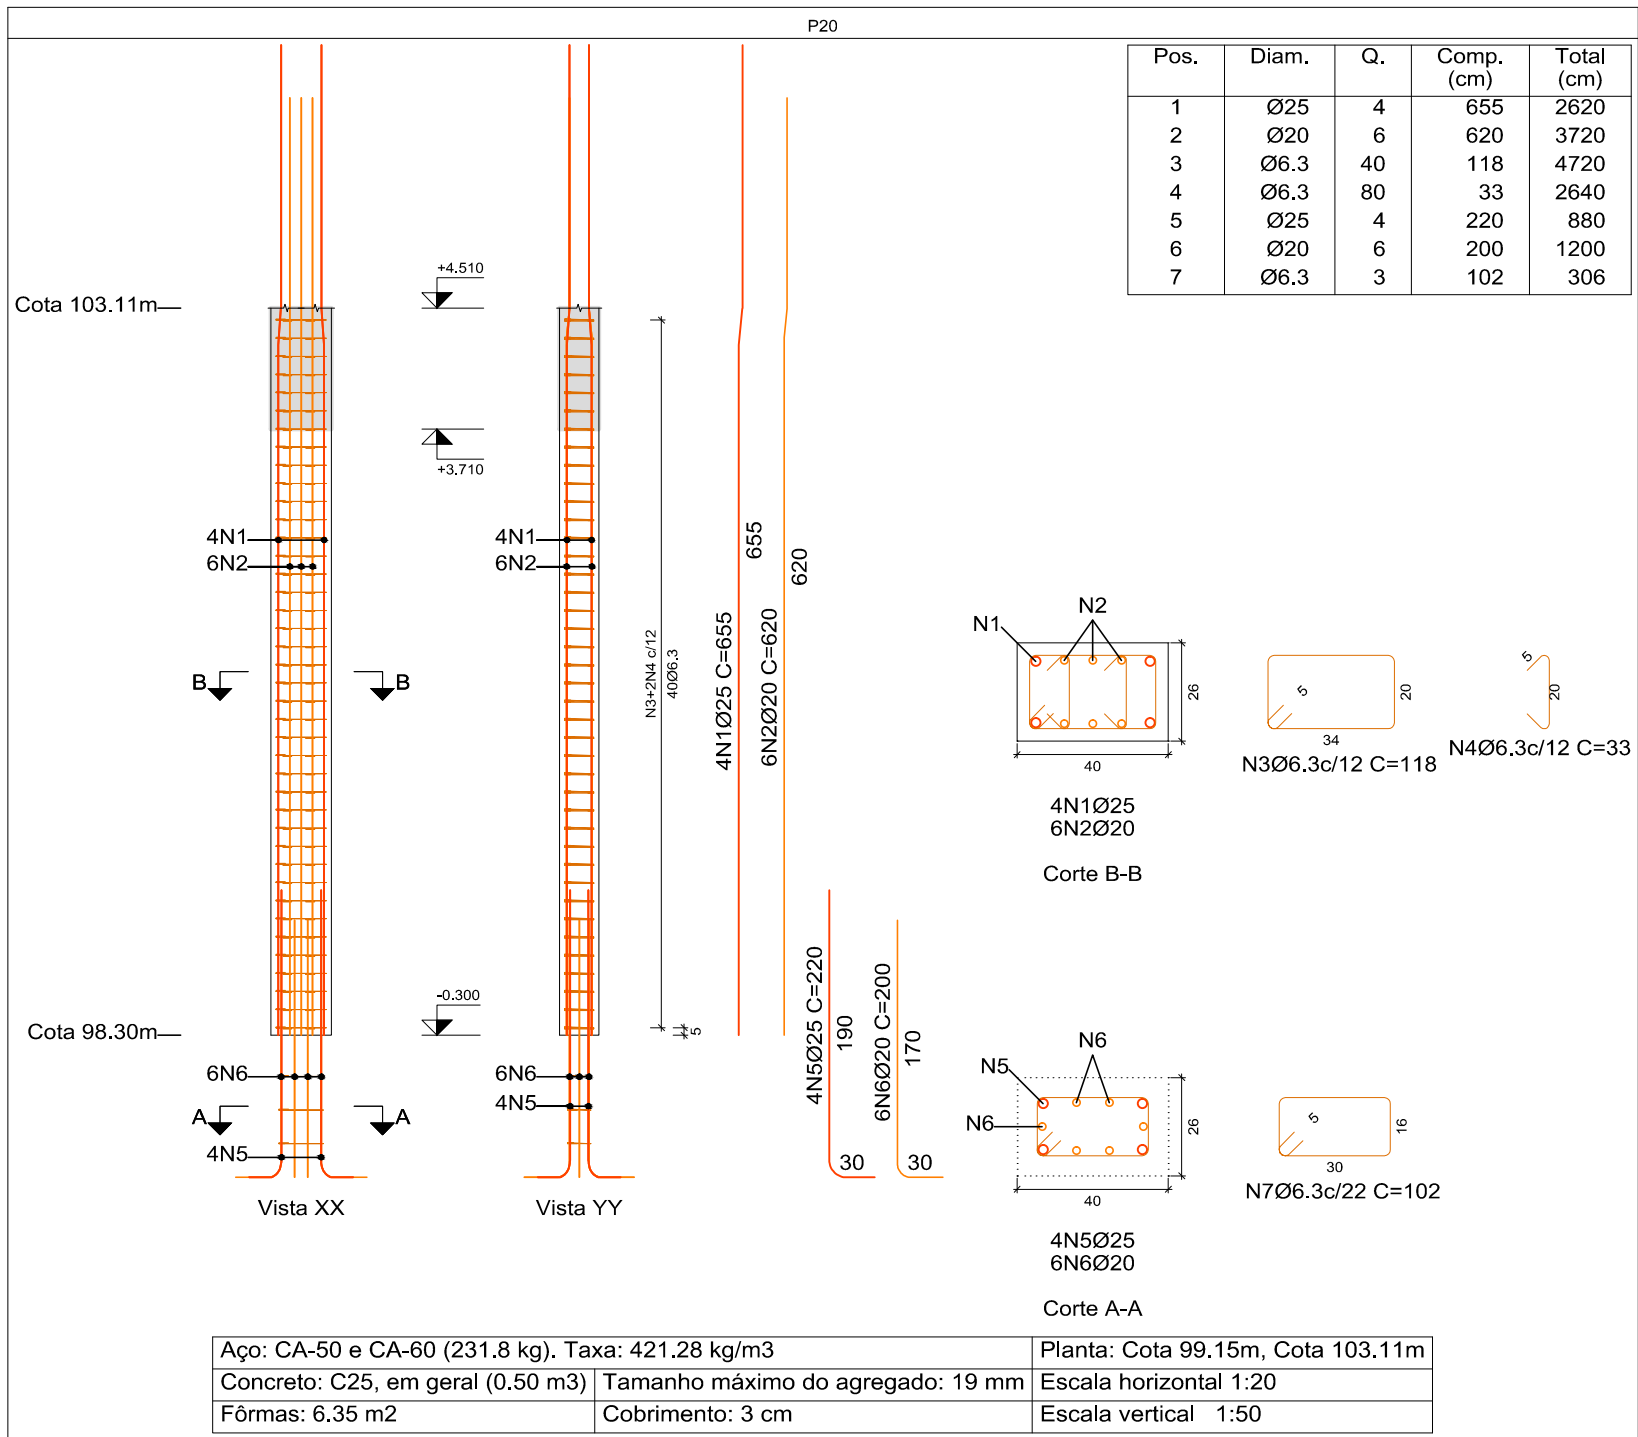
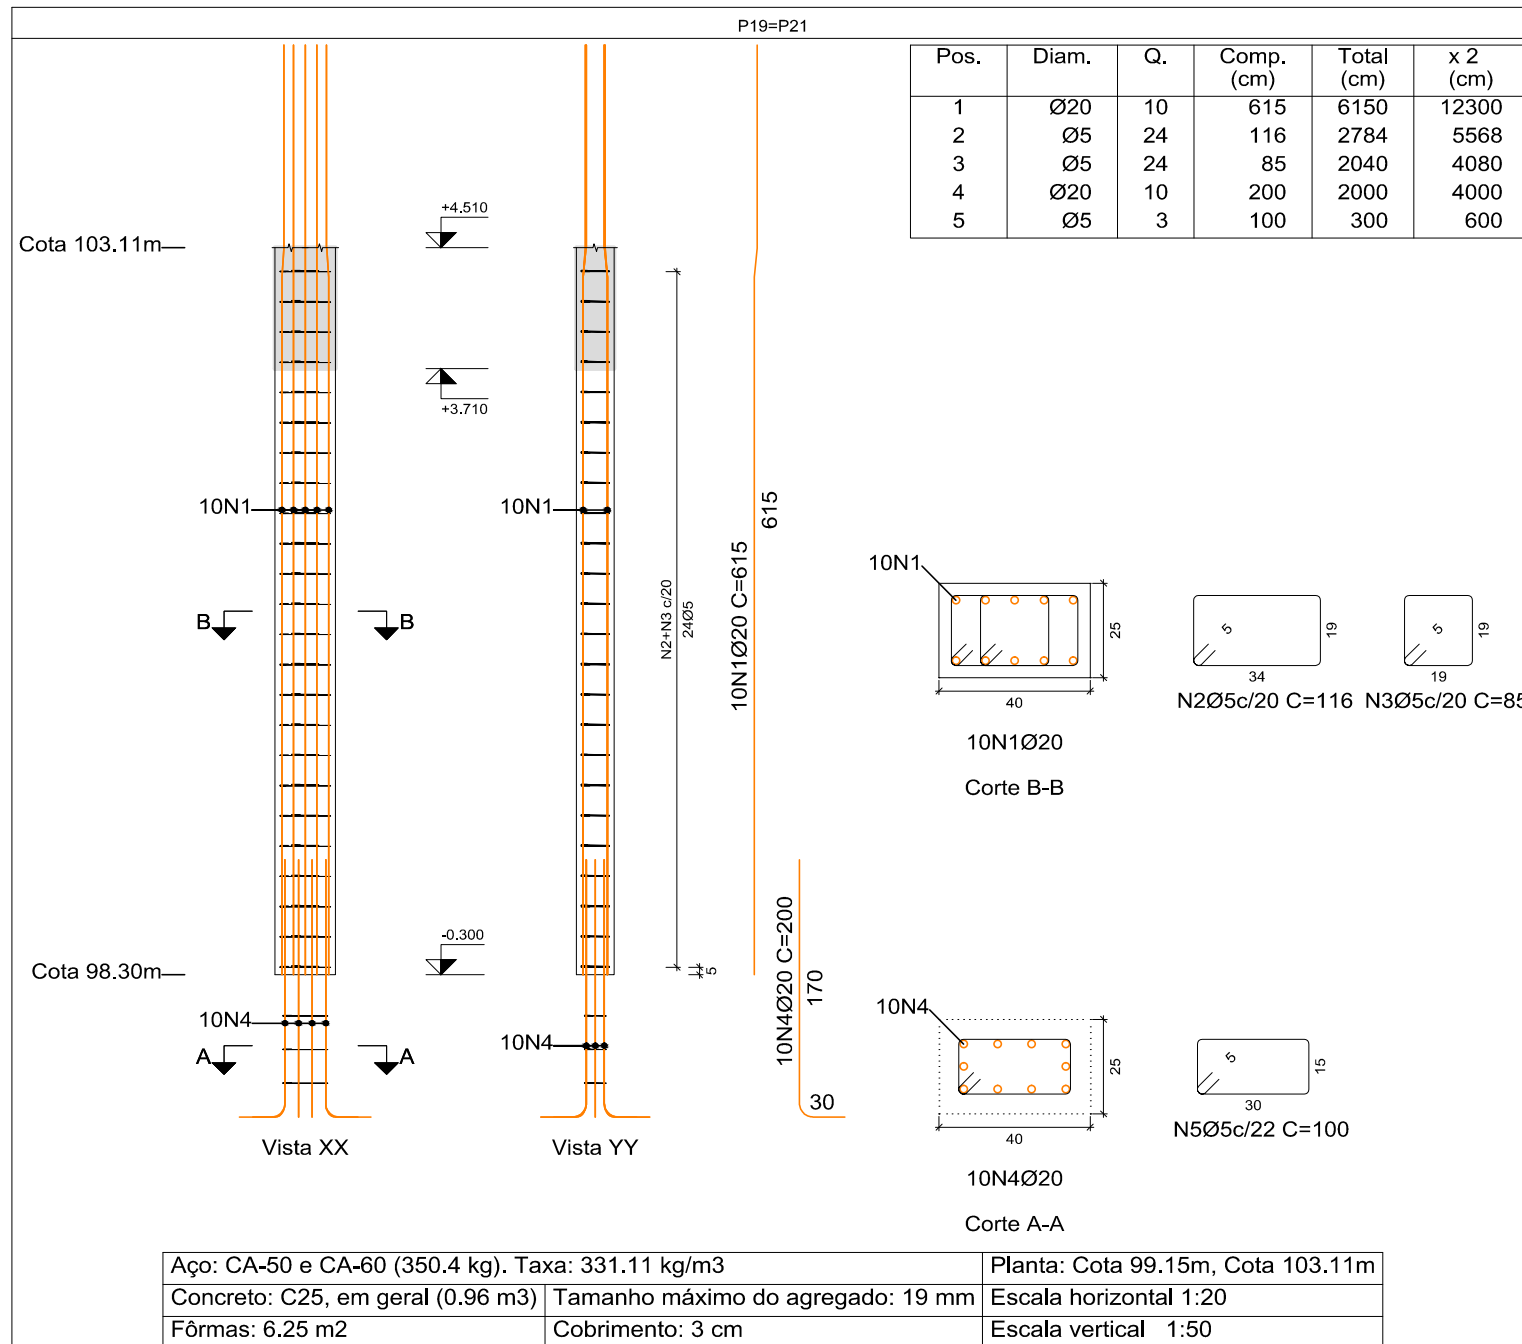


Detalhamento de Pilares // 02

Pilares que iniciam na Cota 98.30m e Terminam na Cota 103.11m
ESCALA VISTAS 1:50 / ESCALA SEÇÕES 1:20

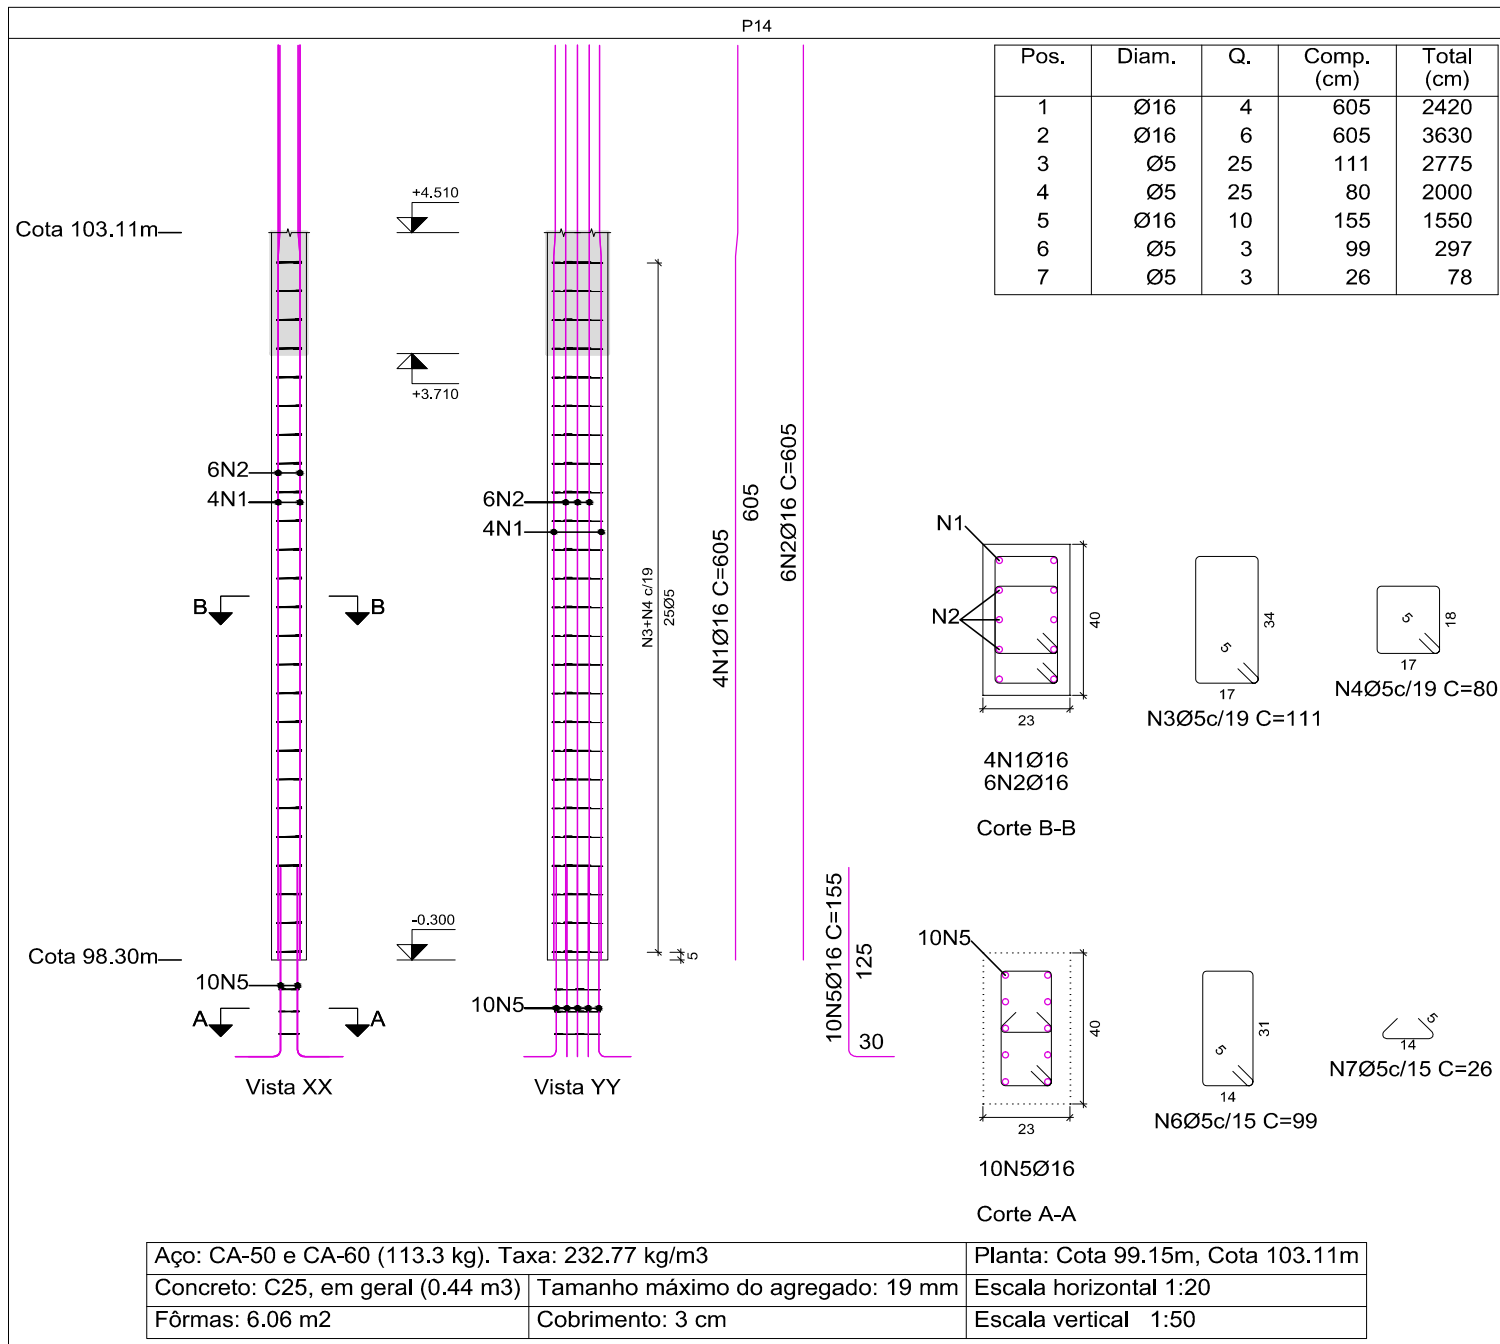

CONFIGURAÇÃO PARA PLOTAGEM:

PENA	ESP	COR
01	0.10	07
02	0.20	07
03	0.30	07
04	0.40	07
05	0.10	05
06	0.10	05
07	0.10	07
08	0.18	07
09	0.25	08
10	0.20	10
11	0.10	07
12	0.10	07
13	0.10	07
14	0.10	14
15	0.10	14
16	0.10	14
17	0.10	14
18	0.10	14
19	0.10	14
20	0.10	14
21	0.10	14
22	0.10	14
23	0.10	14
24	0.10	14
25	0.10	14

FOLHA: A1
841 X 594 mm

PRINCIPAIS NORMAS TÉCNICAS UTILIZADAS					PROJETO DE ESTRUTURA				
NORMA TÉCNICA		APLICAÇÃO			OBRA:				
NBR 6123 / 1988		Forças devidas ao vento em edificações			ETAPA 01 DA CONSTRUÇÃO DA NOVA SEDE DA CÂMARA MUNICIPAL DE SANTA FÉ DO SUL				
NBR 6120 / 1980		Cargas para o cálculo de estruturas de edificações			LOCAL:				
NBR 8681 / 2003		Ações e segurança nas estruturas - Procedimentos			CRUZAMENTO RUA 10 COM RUA JOÃO BATISTA GUIMARÃES - SANTA FÉ DO SUL/SP				
NBR 6118/2014		Projeto de estruturas de concreto - Procedimento			PROPRIETÁRIO:			ART:	
NBR 6122/2010		Projeto e execução de fundações			CÂMARA MUNICIPAL DE SANTA FÉ DO SUL			28027230180934780	
					ASSUNTO:			DATA:	
					DETALHAMENTO DE PILARES QUE INICIAM NA COTA 98.30m e TERMINAM NA COTA 103.11m // 02			AGO/2018	
								ESCALA:	
								INDICADA	
								DESENHO:	
								RENAN	
								VISTO:	
								RENAN	
REVISÕES									
REVISÃO		DESCRIÇÃO		DATA	DESENHO	APROVAÇÃO			
R00 - EMISSÃO INICIAL				02/08/2018	RENAN	RENAN DIAS			
R01 -									
R02 -									