
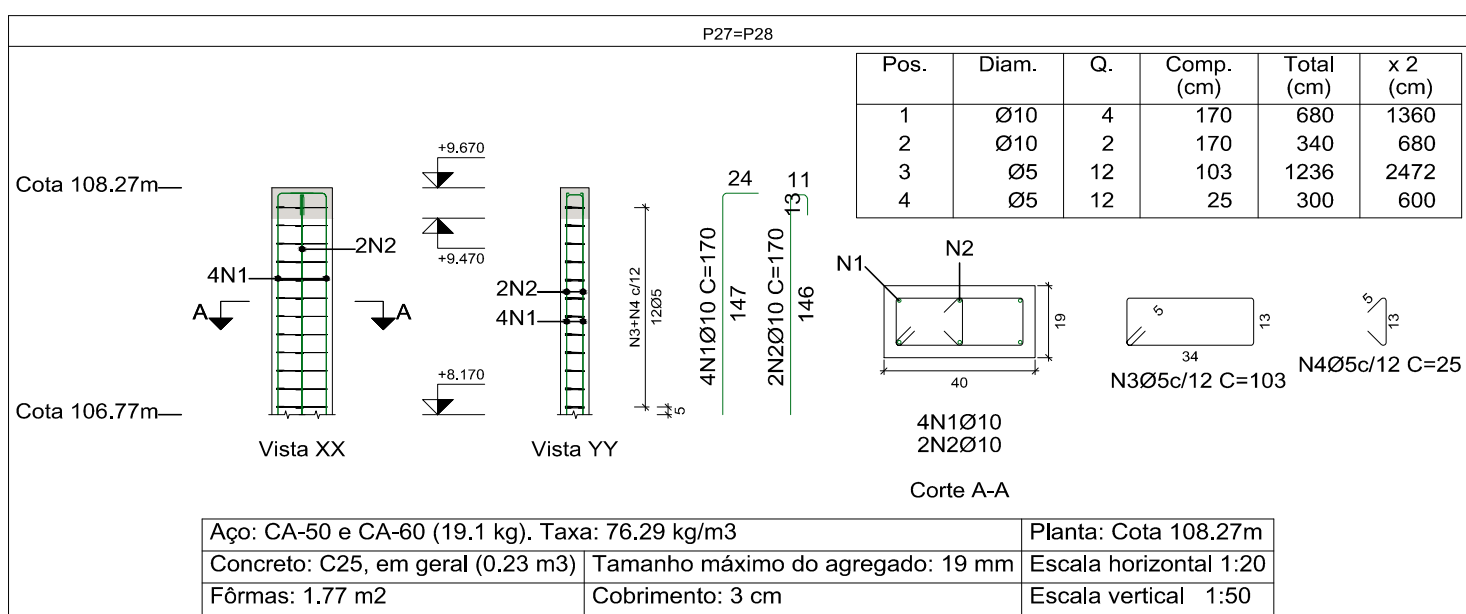
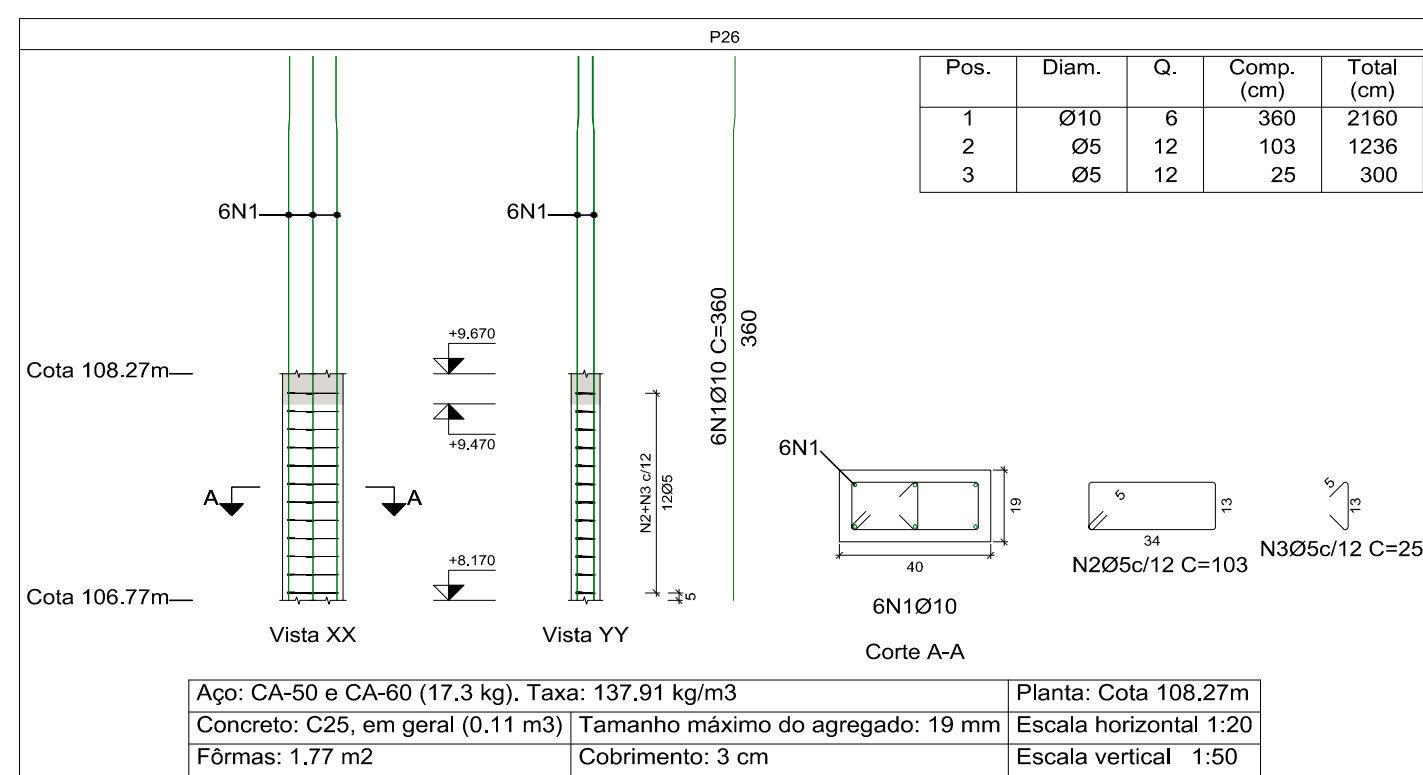
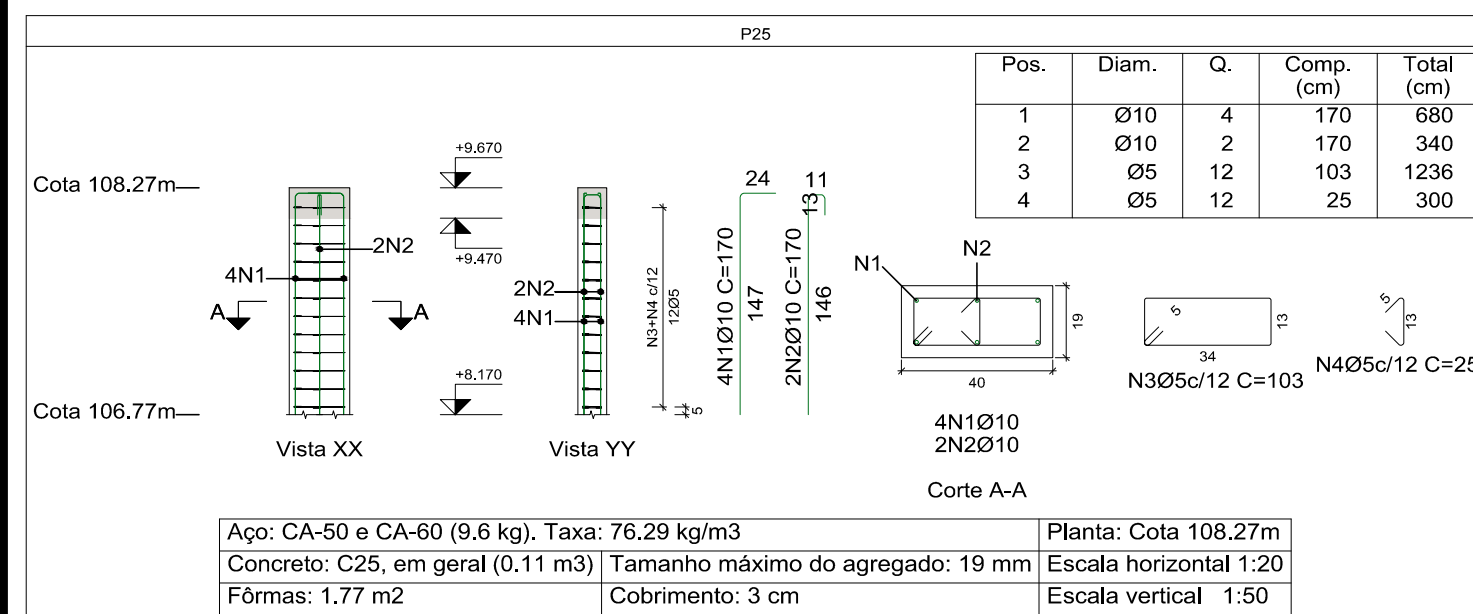
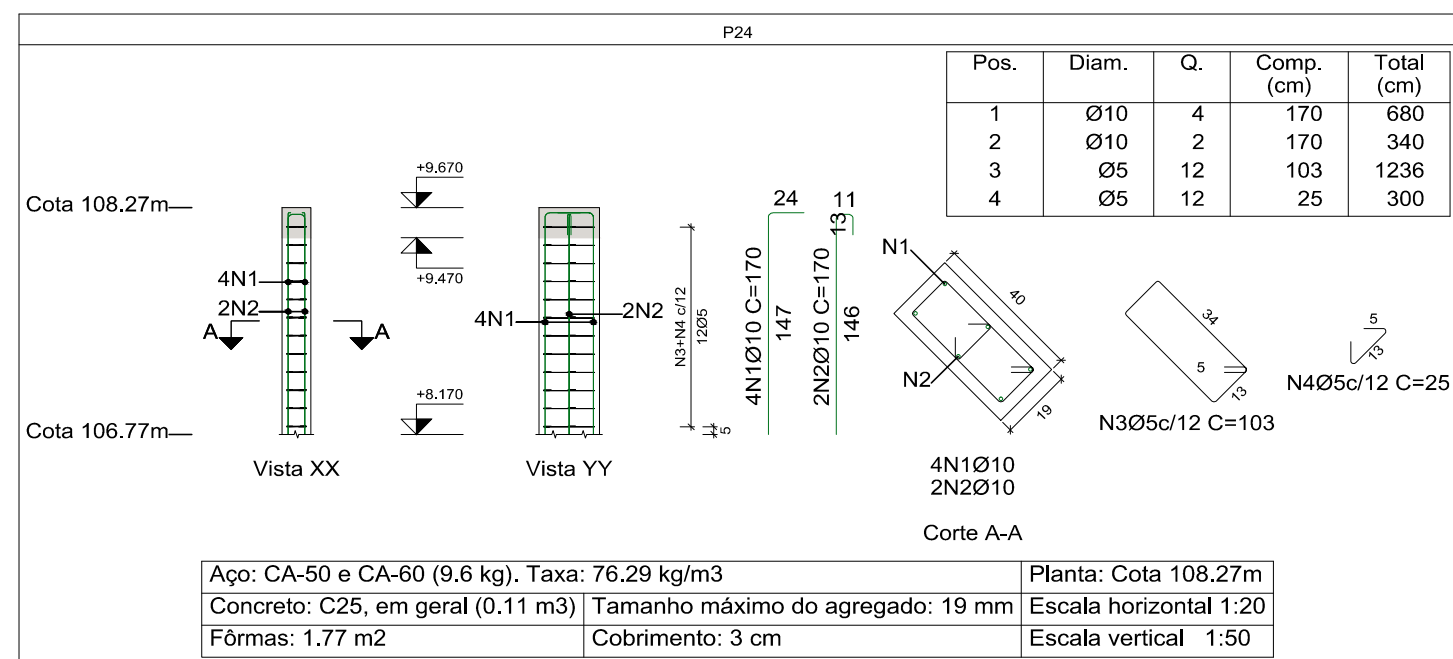
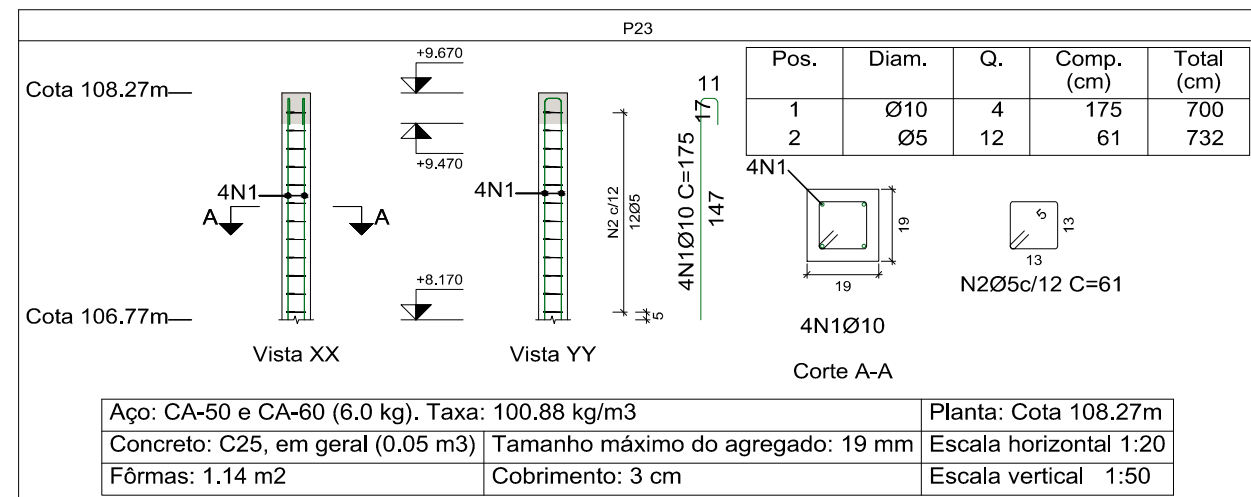
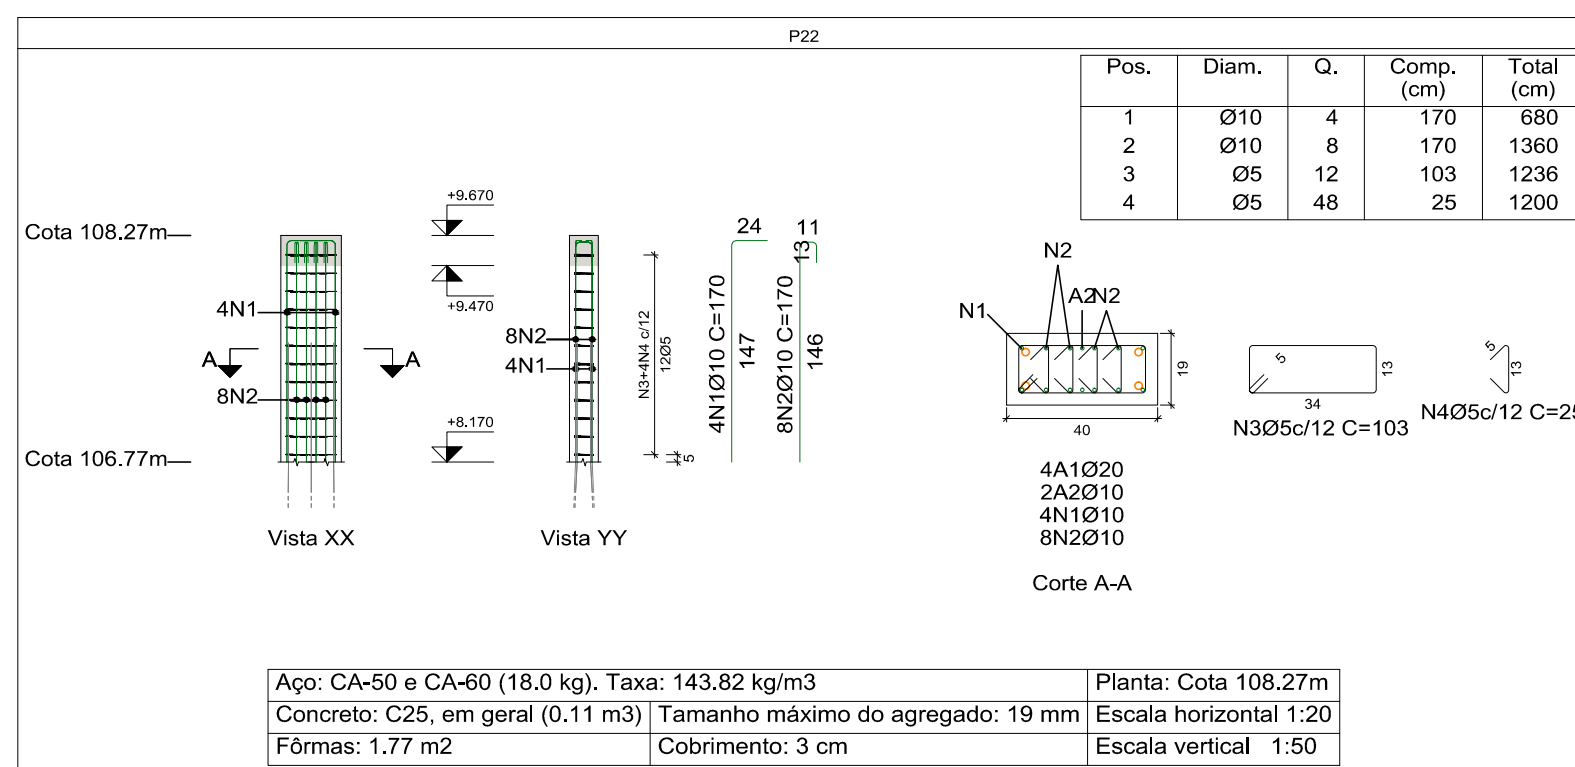
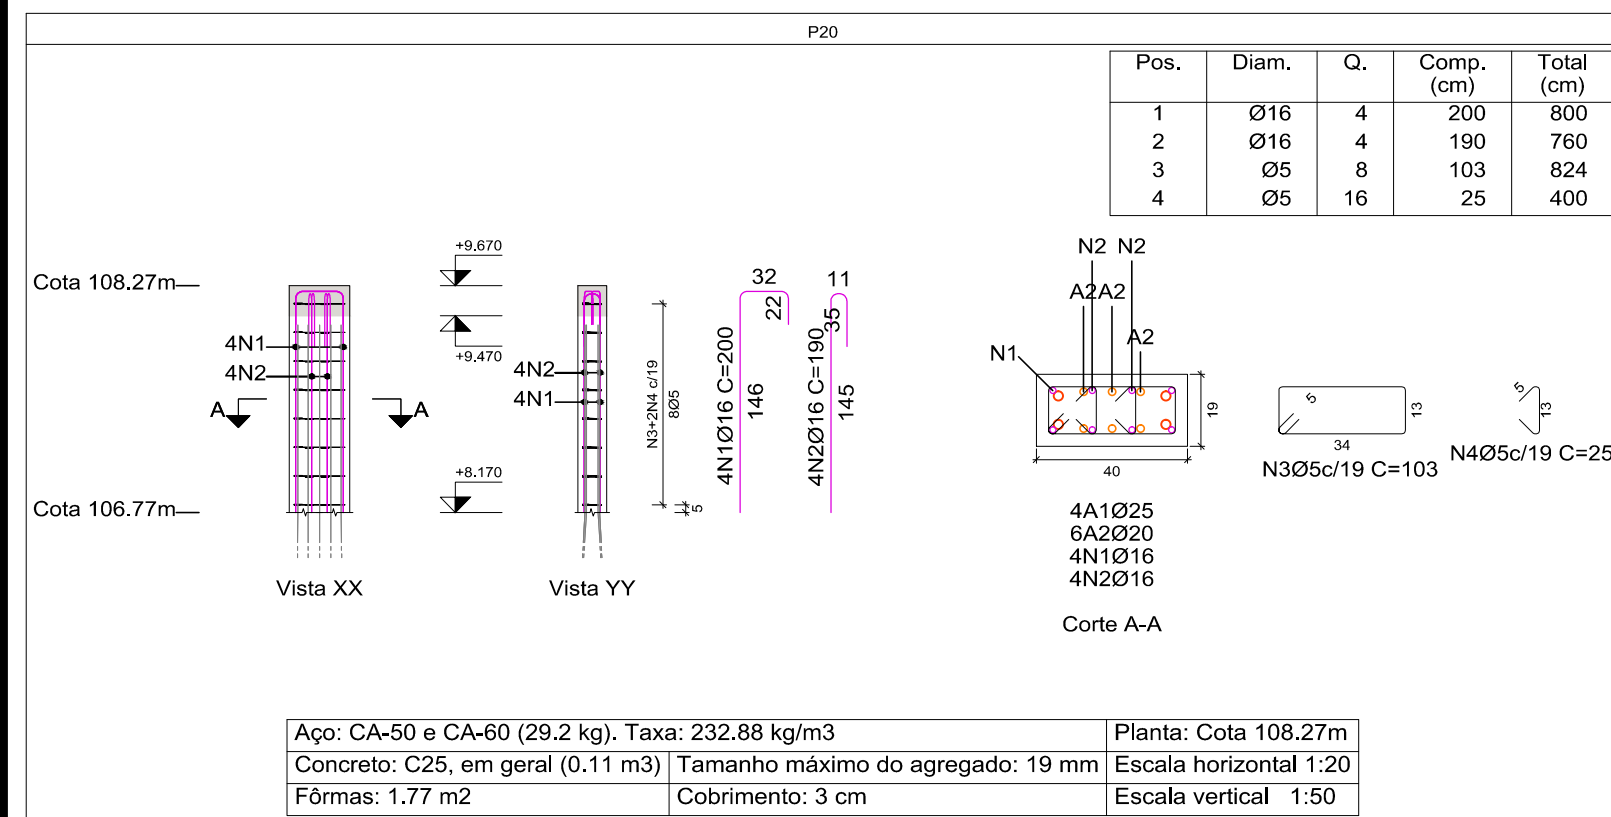
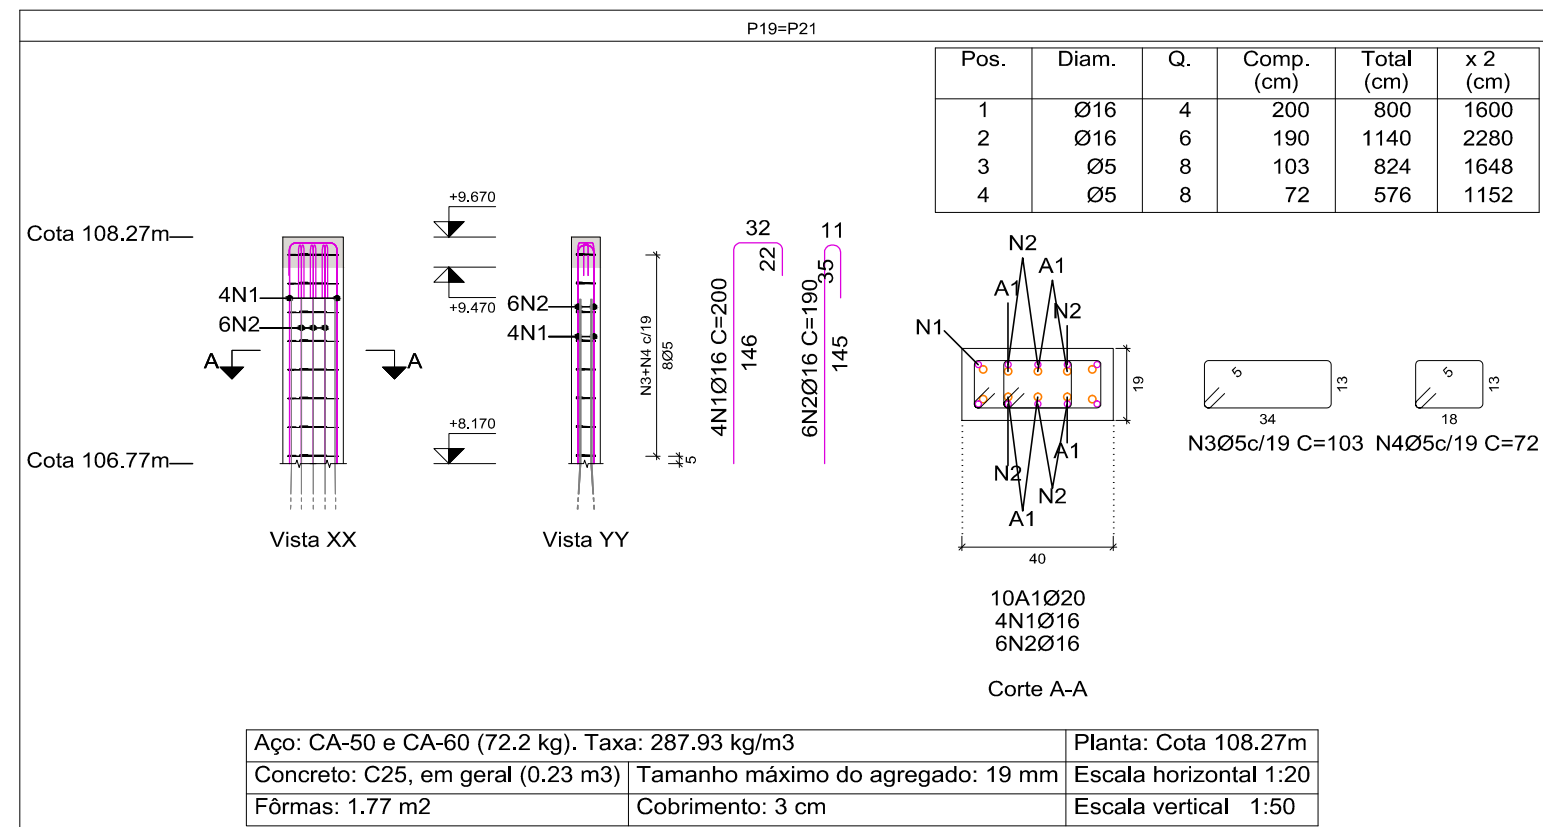
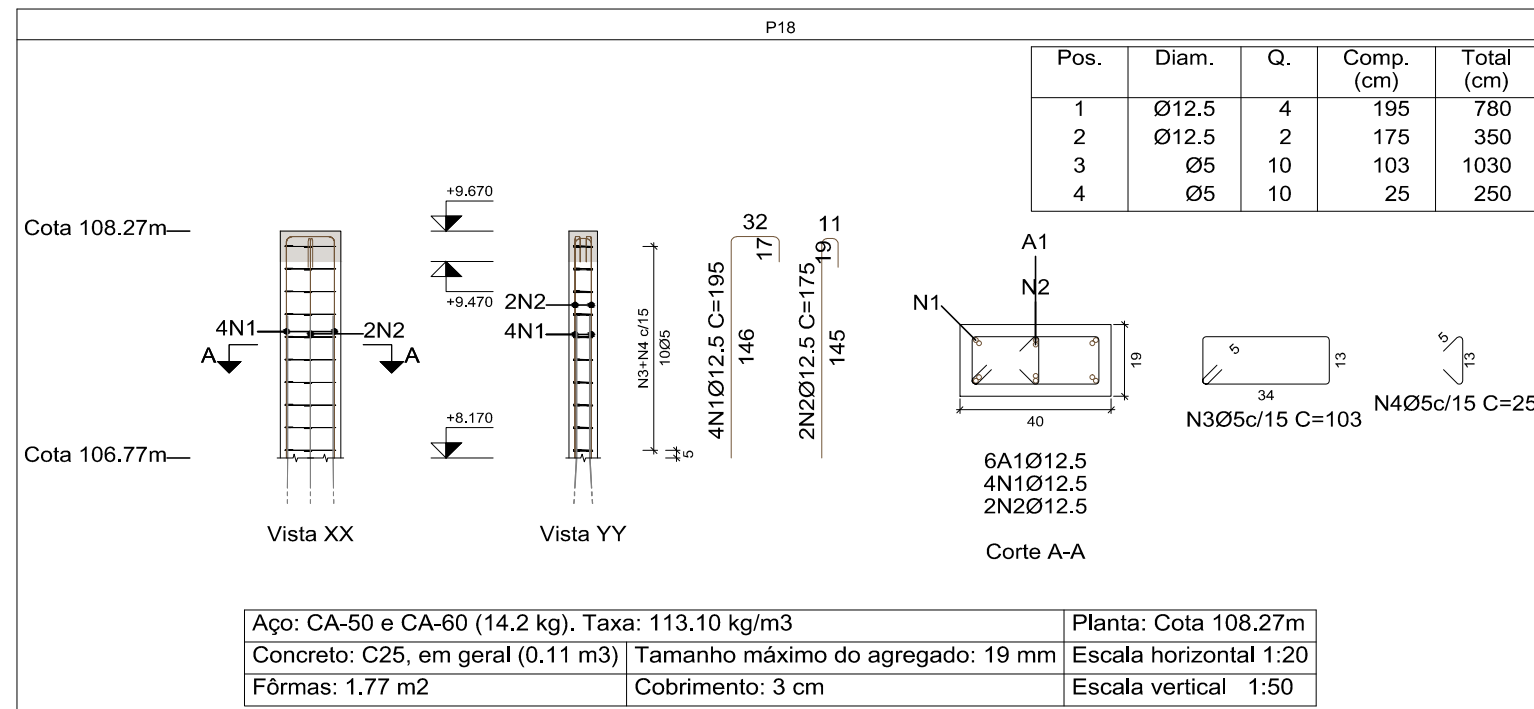


## Detalhamento de Pilares // 02

Pilares que iniciam na Cota 106,77m e Terminam na Cota 108,27m  
ESCALA VISTAS 1:50 / ESCALA SEÇÕES 1:20

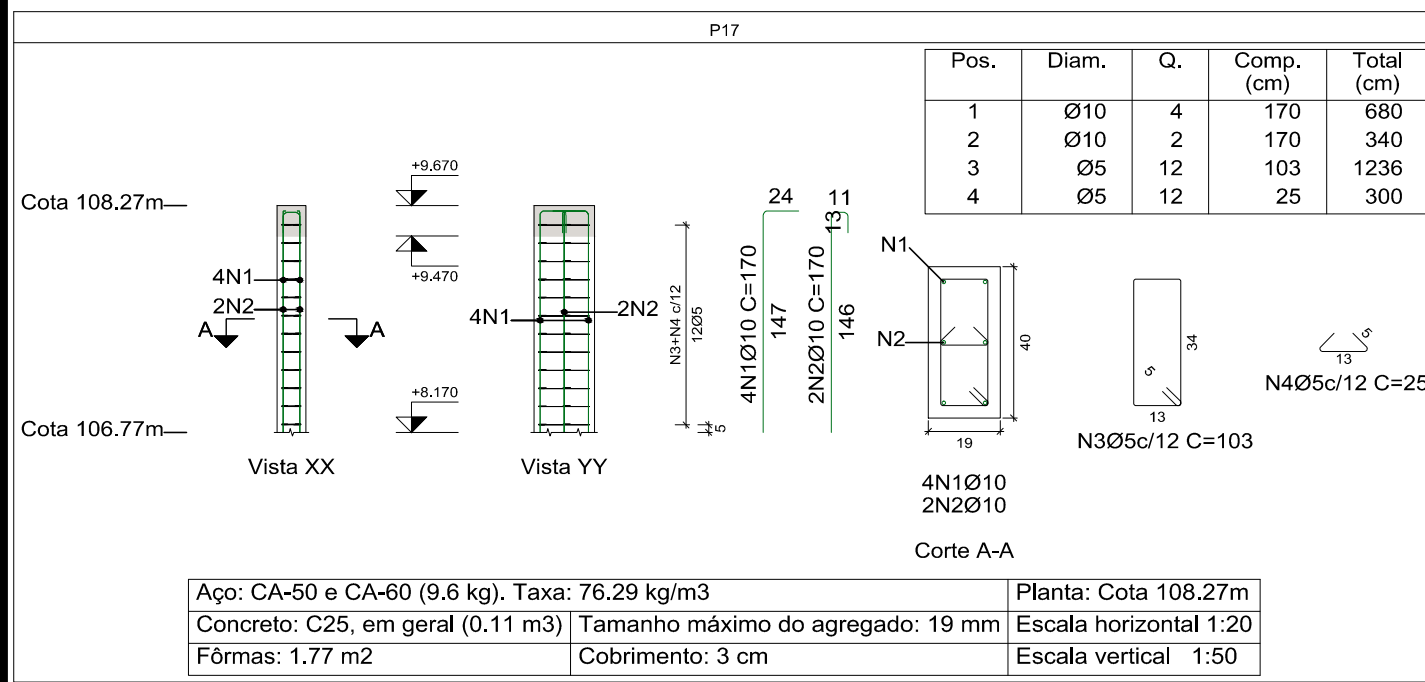

CONFIGURAÇÃO PARA PLOTAGEM:

| PENAL | ESP  | COR |
|-------|------|-----|
| 01    | 0,30 | 07  |
| 02    | 0,30 | 07  |
| 03    | 0,30 | 07  |
| 04    | 0,30 | 07  |
| 05    | 0,10 | 05  |
| 06    | 0,10 | 05  |
| 07    | 0,10 | 07  |
| 08    | 0,14 | 07  |
| 09    | 0,25 | 08  |
| 10    | 0,20 | 10  |
| 11    | 0,10 | 07  |
| 12    | 0,10 | 07  |
| 13    | 0,10 | 07  |
| 14    | 0,10 | 14  |
| 15    | 0,10 | 14  |
| 16    | 0,10 | 14  |
| 17    | 0,10 | 14  |
| 18    | 0,10 | 14  |
| 19    | 0,10 | 14  |
| 20    | 0,10 | 14  |
| 21    | 0,30 | 251 |
| 22    | 0,20 | 252 |
| 23    | 0,20 | 253 |
| 24    | 0,60 | 07  |
| 25    | 1,10 | 254 |

EQ:NA-A1  
841 X 594 mm

| PRINCIPAIS NORMAS TÉCNICAS UTILIZADAS |                                                    |            |         | PROJETO DE ESTRUTURA                                                                  |                   |
|---------------------------------------|----------------------------------------------------|------------|---------|---------------------------------------------------------------------------------------|-------------------|
| NORMA TÉCNICA                         | APLICAÇÃO                                          |            |         | OBRA:                                                                                 |                   |
| NBR 6123 / 1988                       | Forças devidas ao vento em edificações             |            |         | ETAPA 02 DA CONSTRUÇÃO DA NOVA SEDE DA CÂMARA MUNICIPAL DE SANTA FÉ DO SUL            |                   |
| NBR 6120 / 1980                       | Cargas para o cálculo de estruturas de edificações |            |         | LOCAL:                                                                                |                   |
| NBR 8681 / 2003                       | Ações e segurança nas estruturas - Procedimentos   |            |         | CRUZAMENTO RUA 10 COM RUA JOÃO BATISTA GUIMARÃES - SANTA FÉ DO SUL/SP                 |                   |
| NBR 6118/2014                         | Projeto de estruturas de concreto - Procedimento   |            |         | PROPRIETÁRIO:                                                                         | ART:              |
| NBR 6122/2010                         | Projeto e execução de fundações                    |            |         | CÂMARA MUNICIPAL DE SANTA FÉ DO SUL                                                   | 28027230190850190 |
|                                       |                                                    |            |         | ASSUNTO:                                                                              | DATA              |
|                                       |                                                    |            |         | DETALHAMENTOS DE PILARES QUE INICIAM NA COTA 106,77m E TERMINAM NA COTA 108,27m // 02 | JUL/2019          |
|                                       |                                                    |            |         | DESENHO:                                                                              | ESCALA            |
|                                       |                                                    |            |         | MAICON                                                                                | INDICADA          |
|                                       |                                                    |            |         | VISTO:                                                                                | RENAN             |
| REVISÕES                              |                                                    |            |         | RESPONSÁVEL TÉCNICO:                                                                  |                   |
| REVISÃO                               | DESCRIÇÃO                                          | DATA       | DESENHO | RENAN CESR DE OLIVEIRA DIAS                                                           |                   |
| R00 - EMISSÃO INICIAL                 |                                                    | 08/07/2019 | MAICON  | ENGENHEIRO CIVIL - CREA 506.404.144-5                                                 |                   |
| R01 -                                 |                                                    |            |         |                                                                                       |                   |
| R02 -                                 |                                                    |            |         |                                                                                       |                   |
|                                       |                                                    |            |         | FOLHA:                                                                                |                   |
|                                       |                                                    |            |         | EST28                                                                                 |                   |
|                                       |                                                    |            |         | EST01 À EST32                                                                         |                   |