
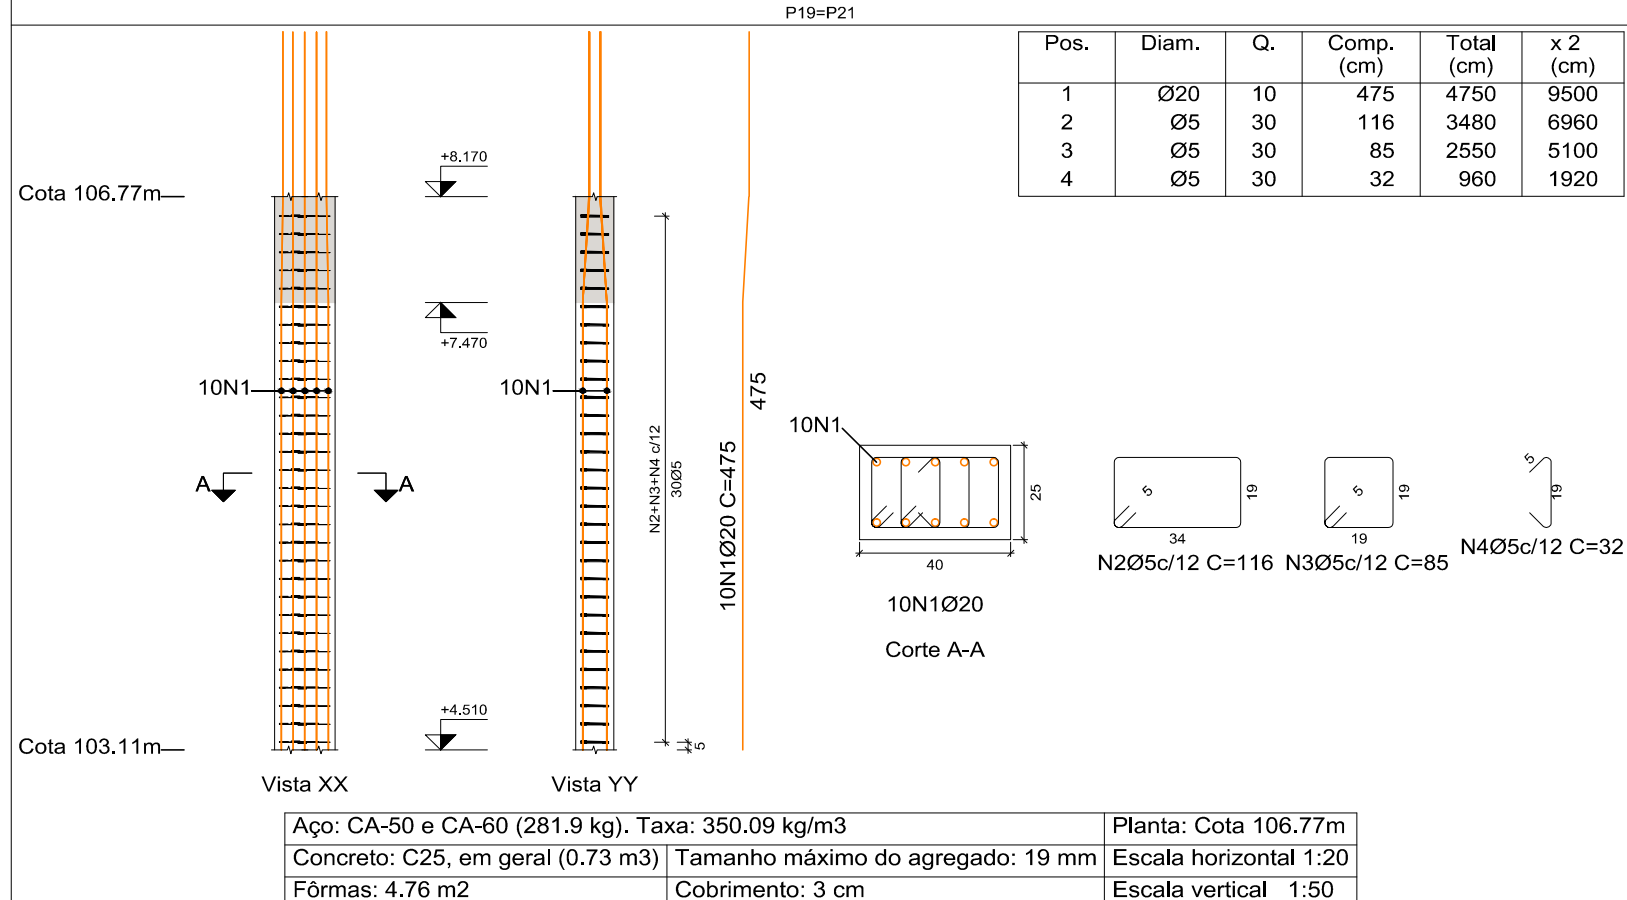
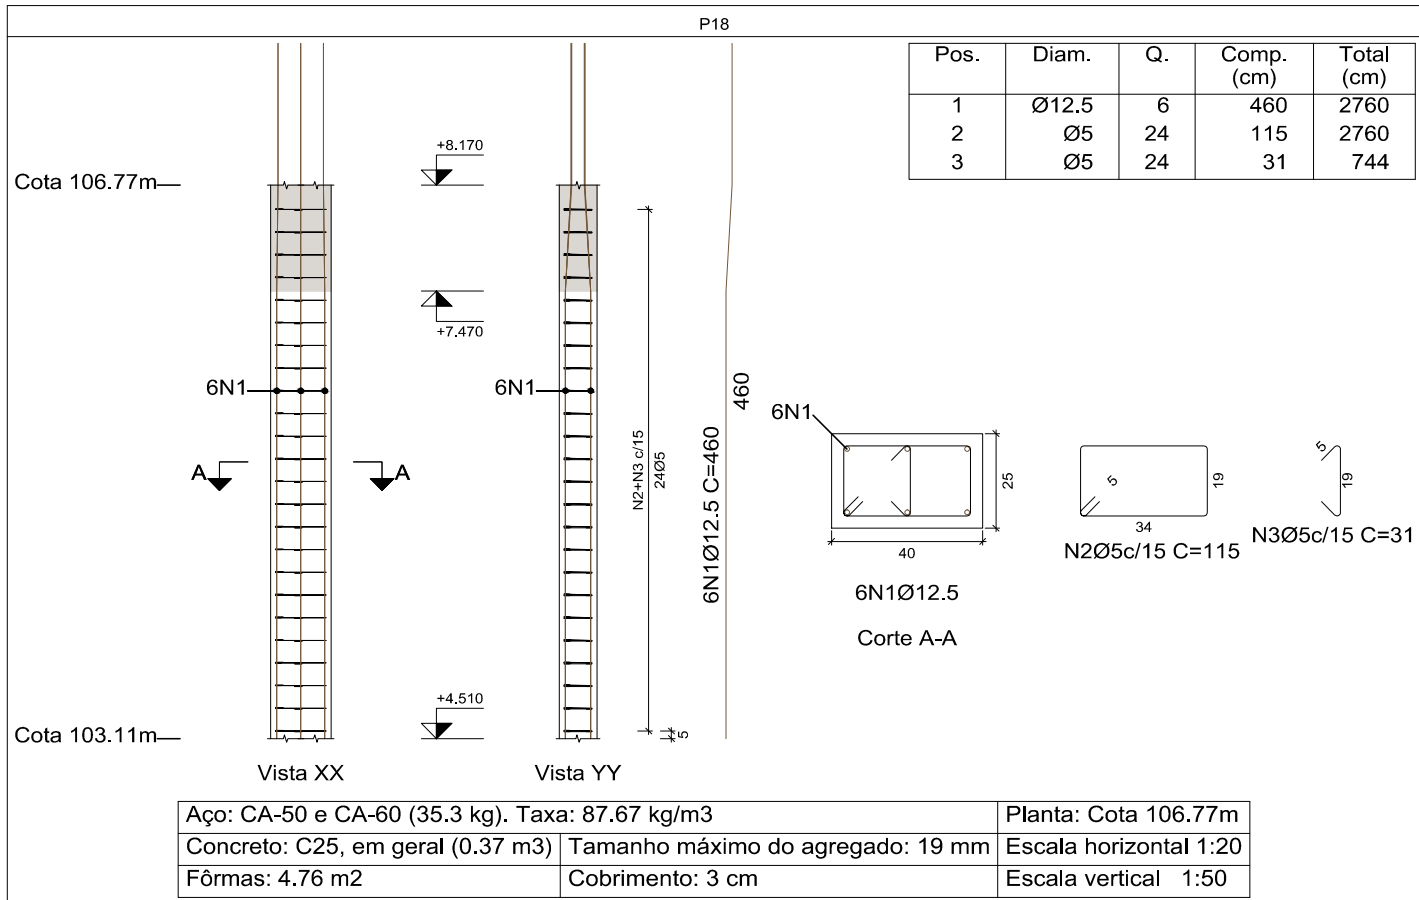
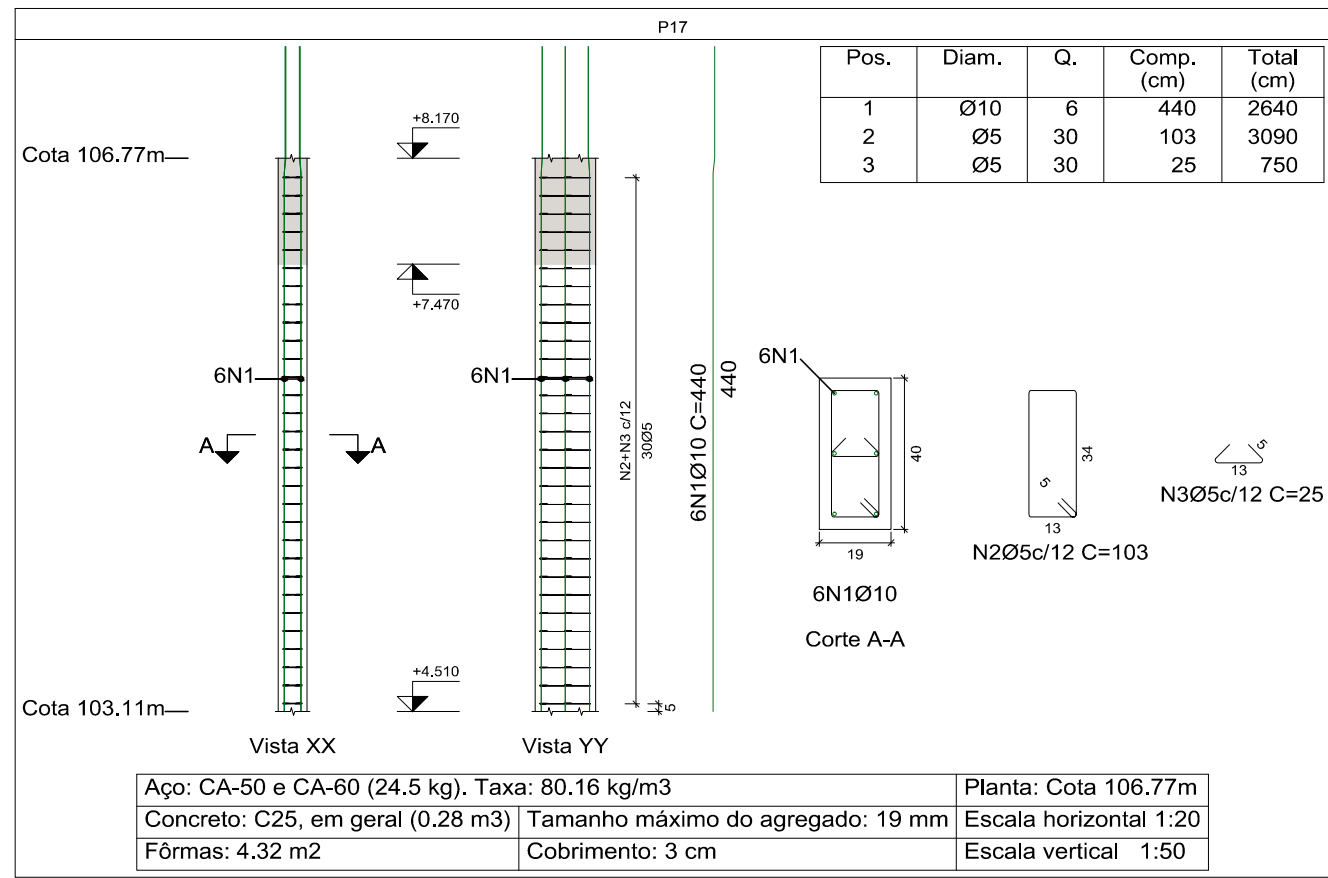
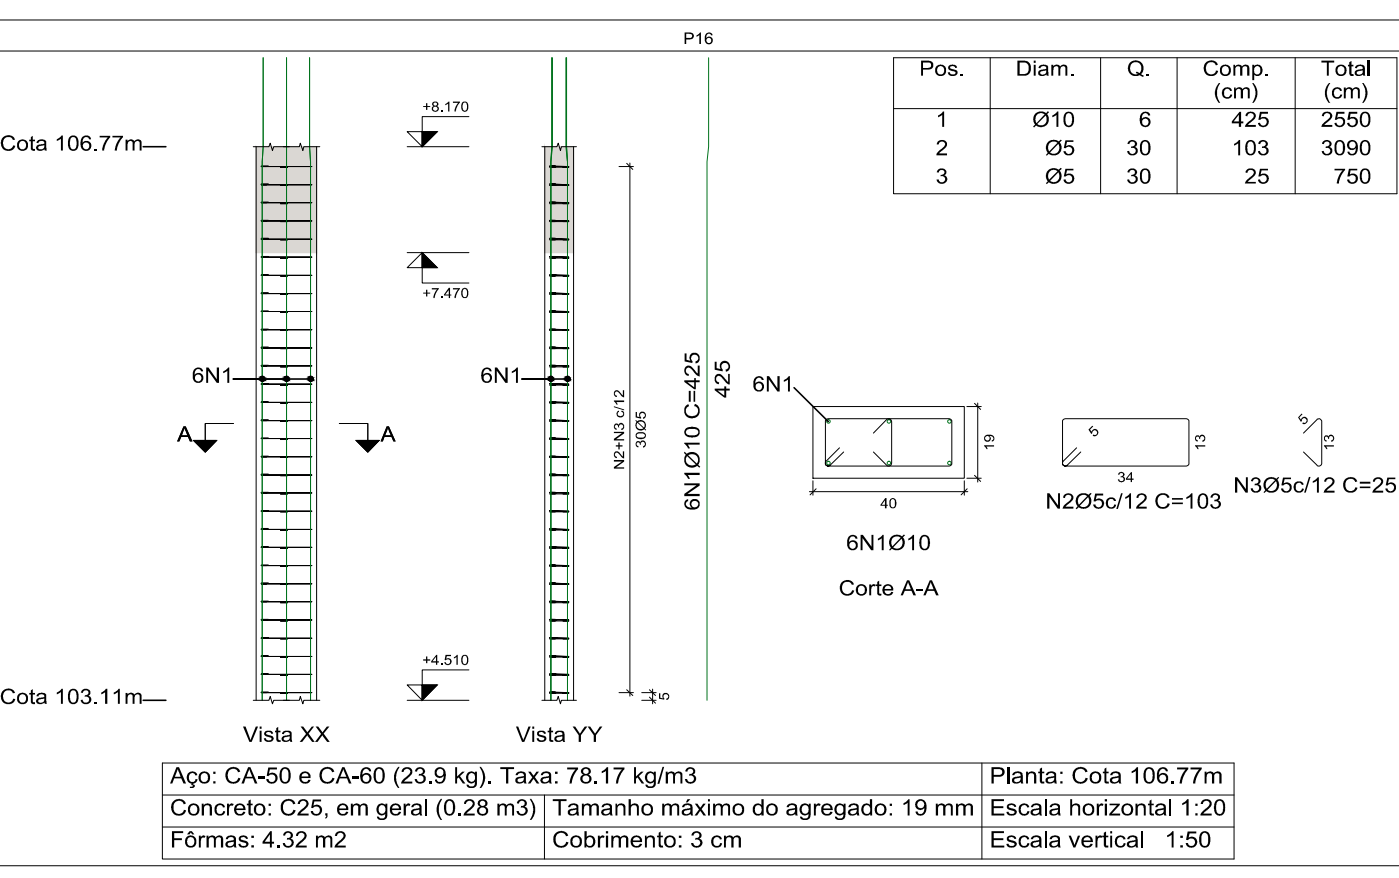
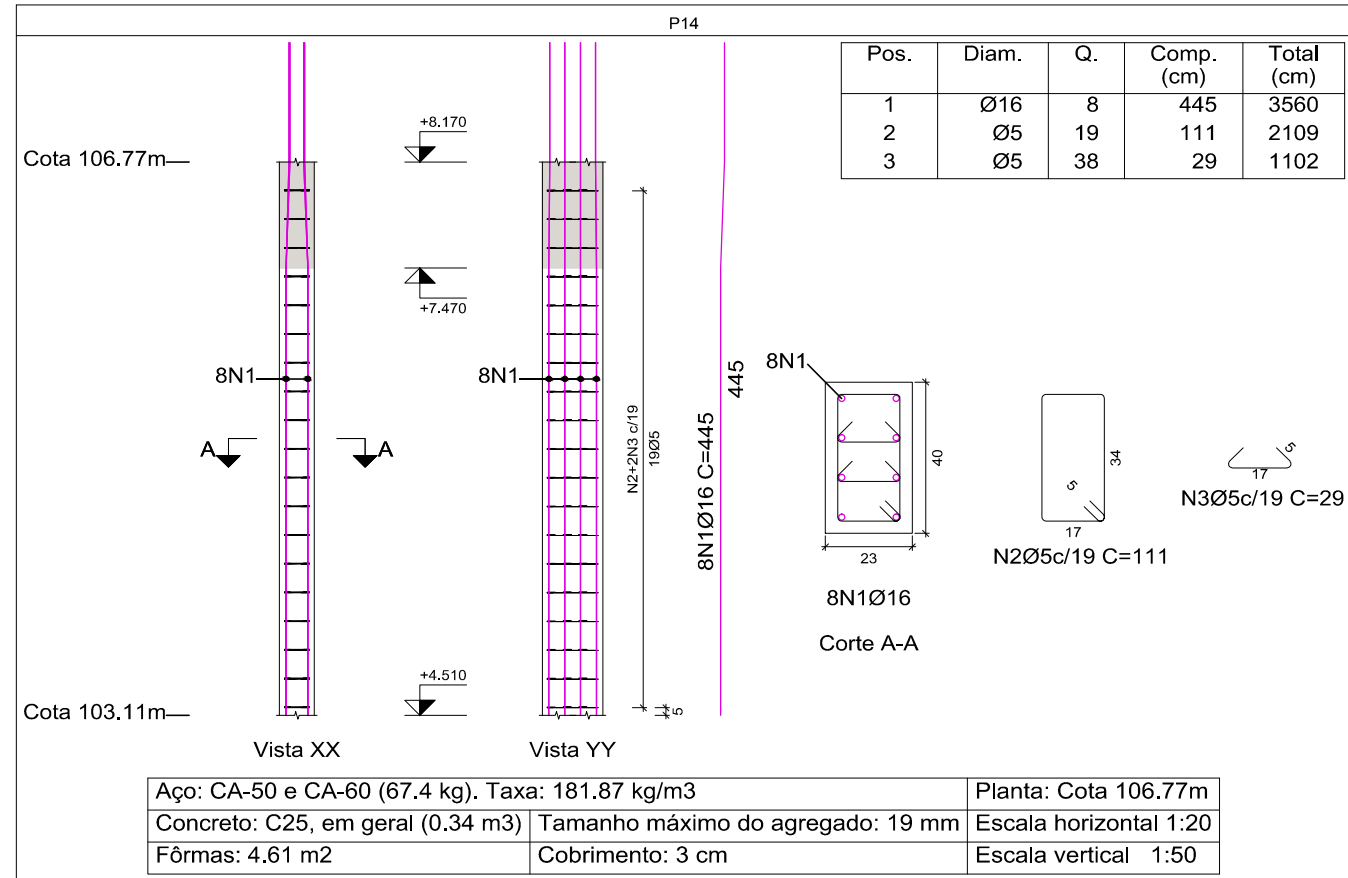
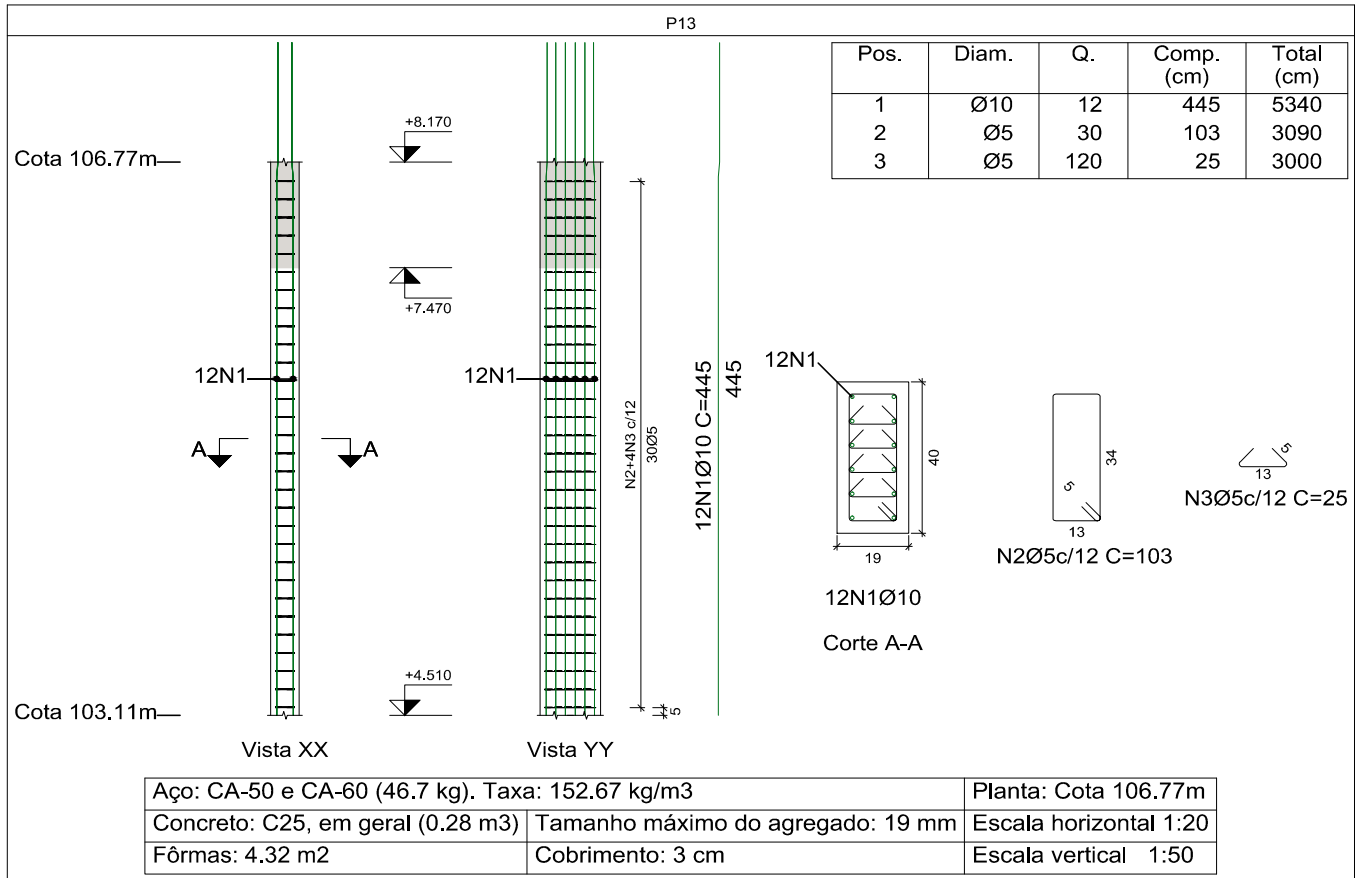
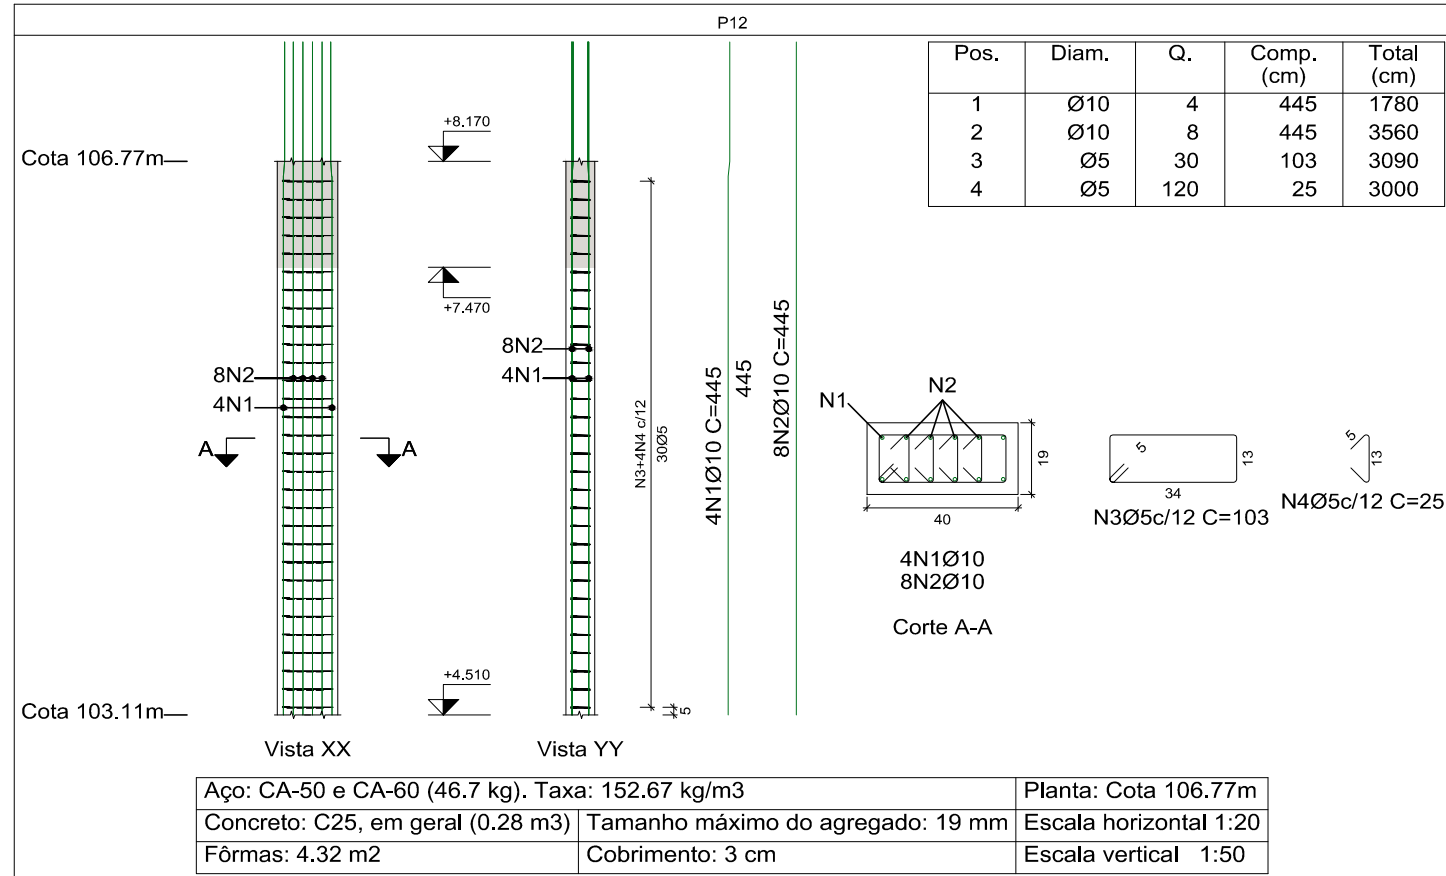
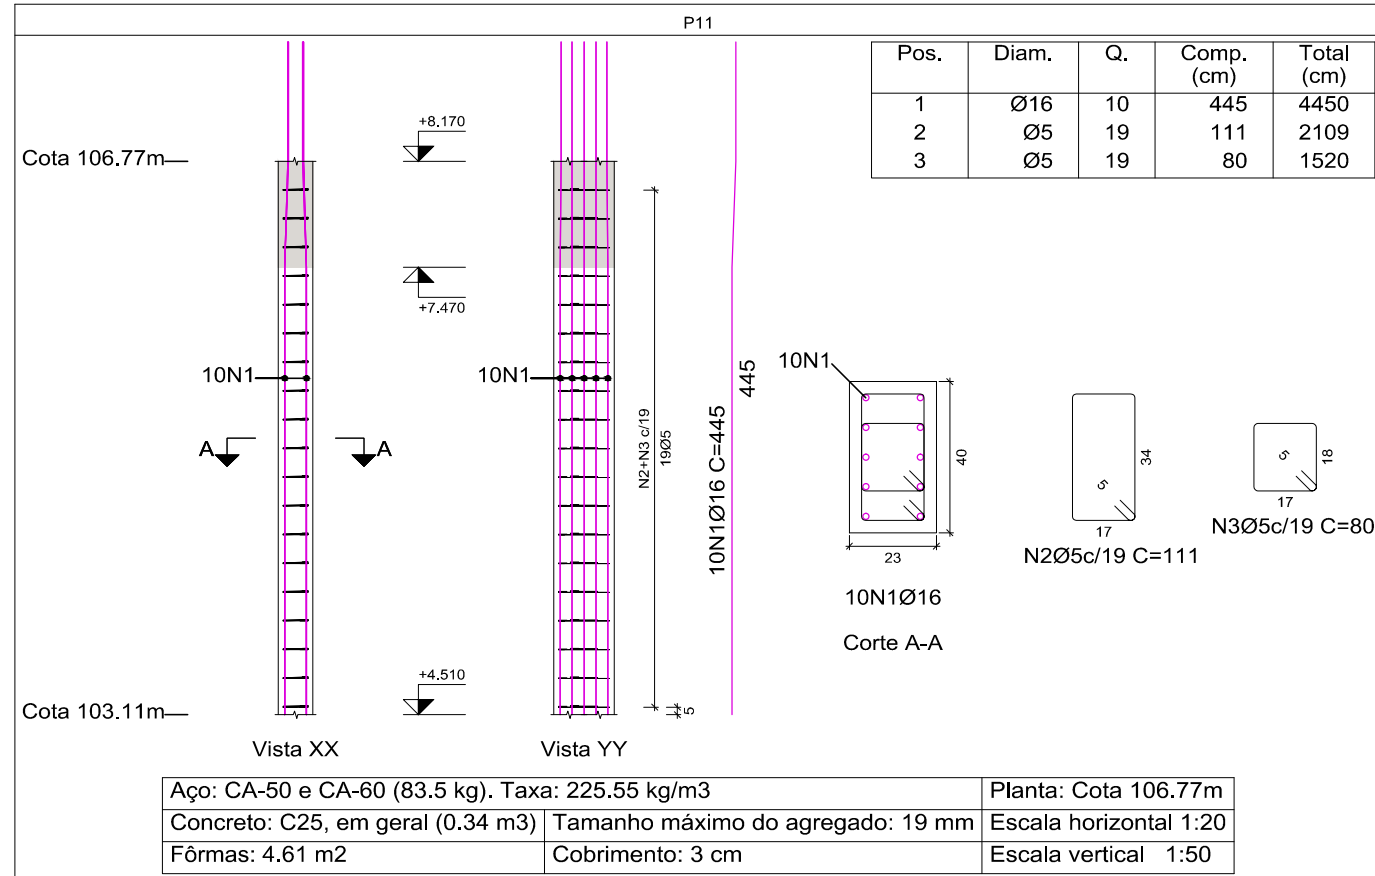
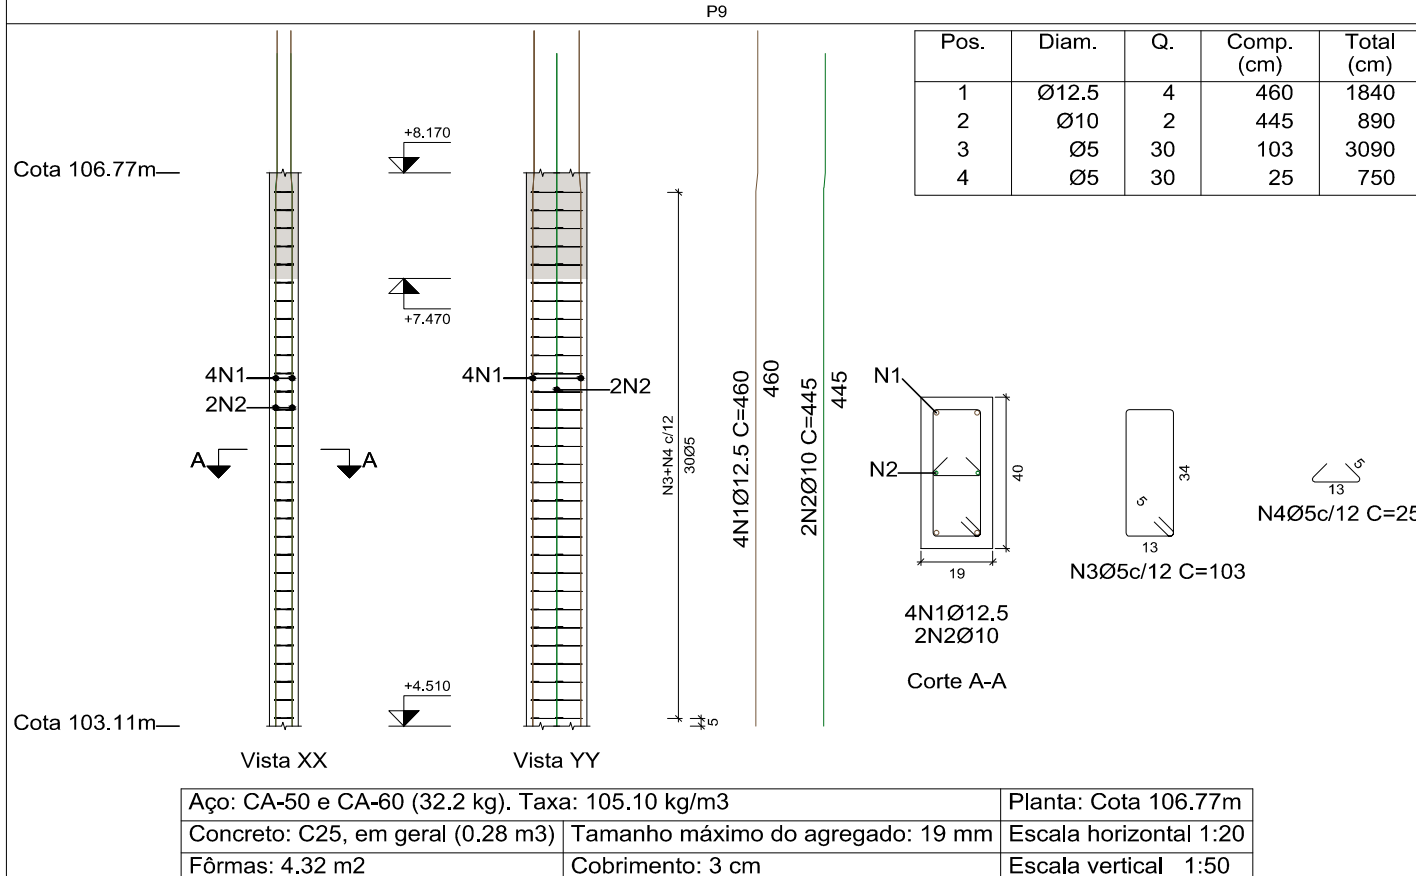
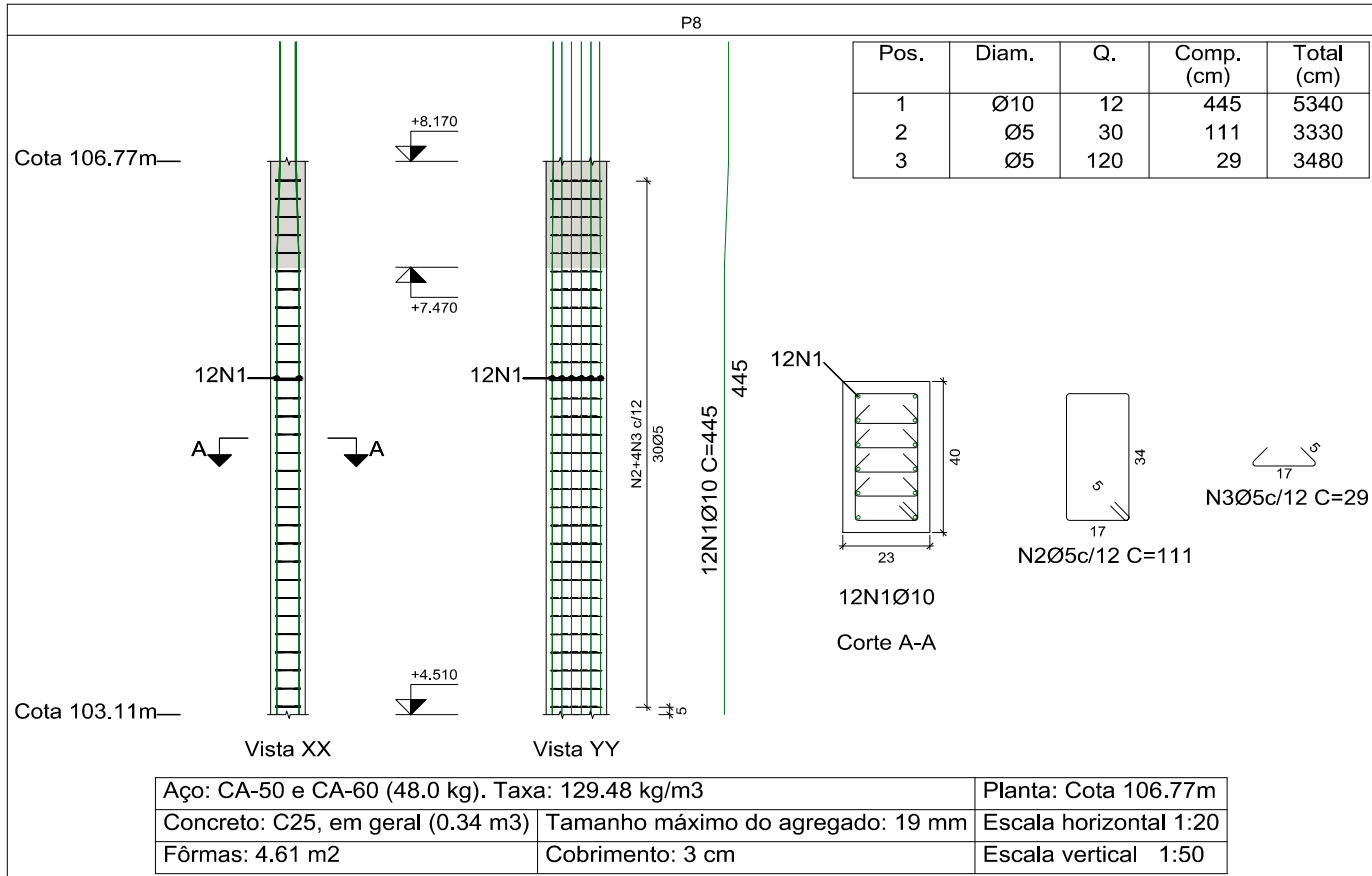
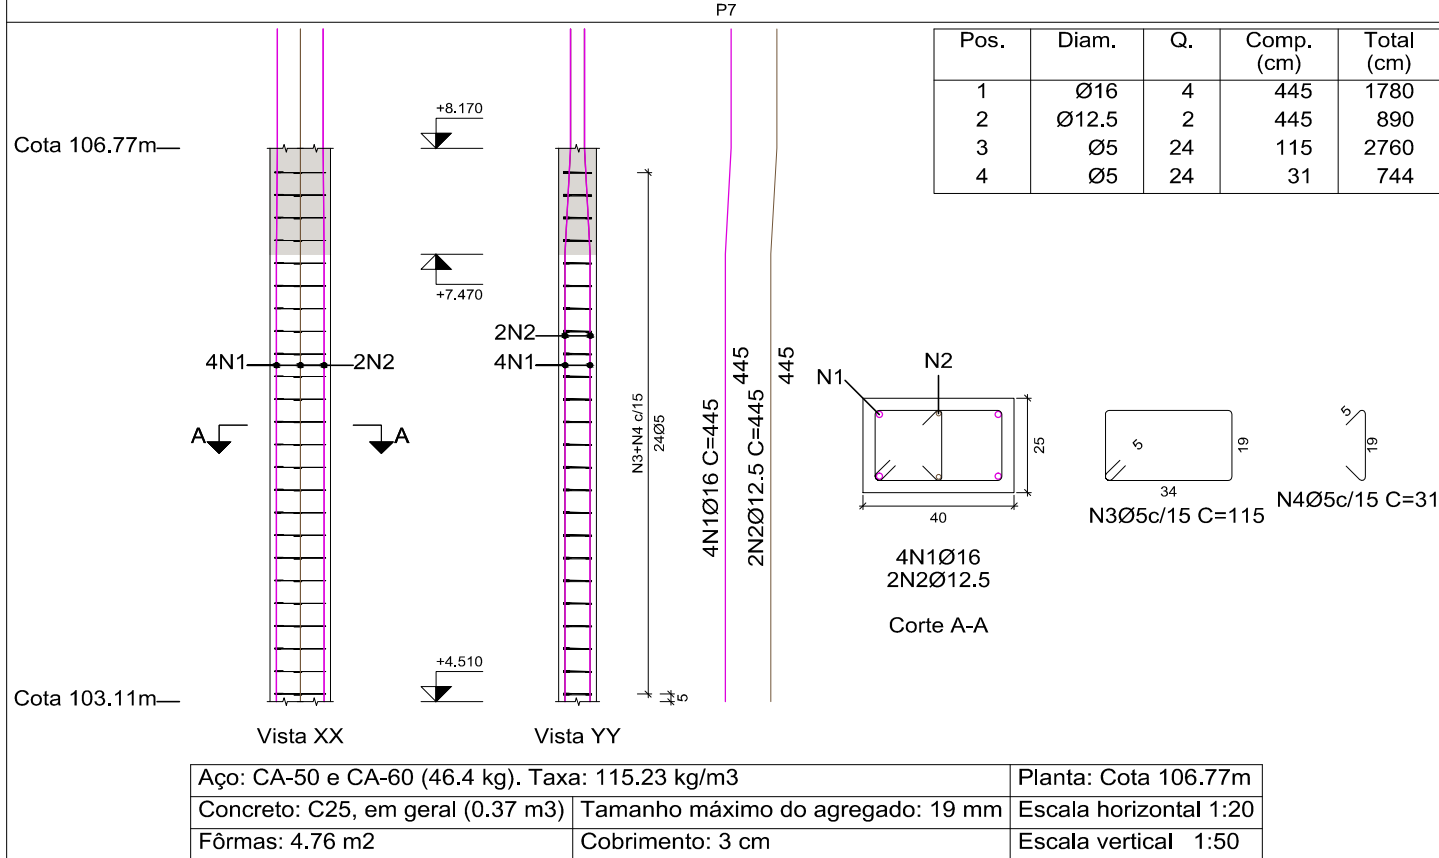
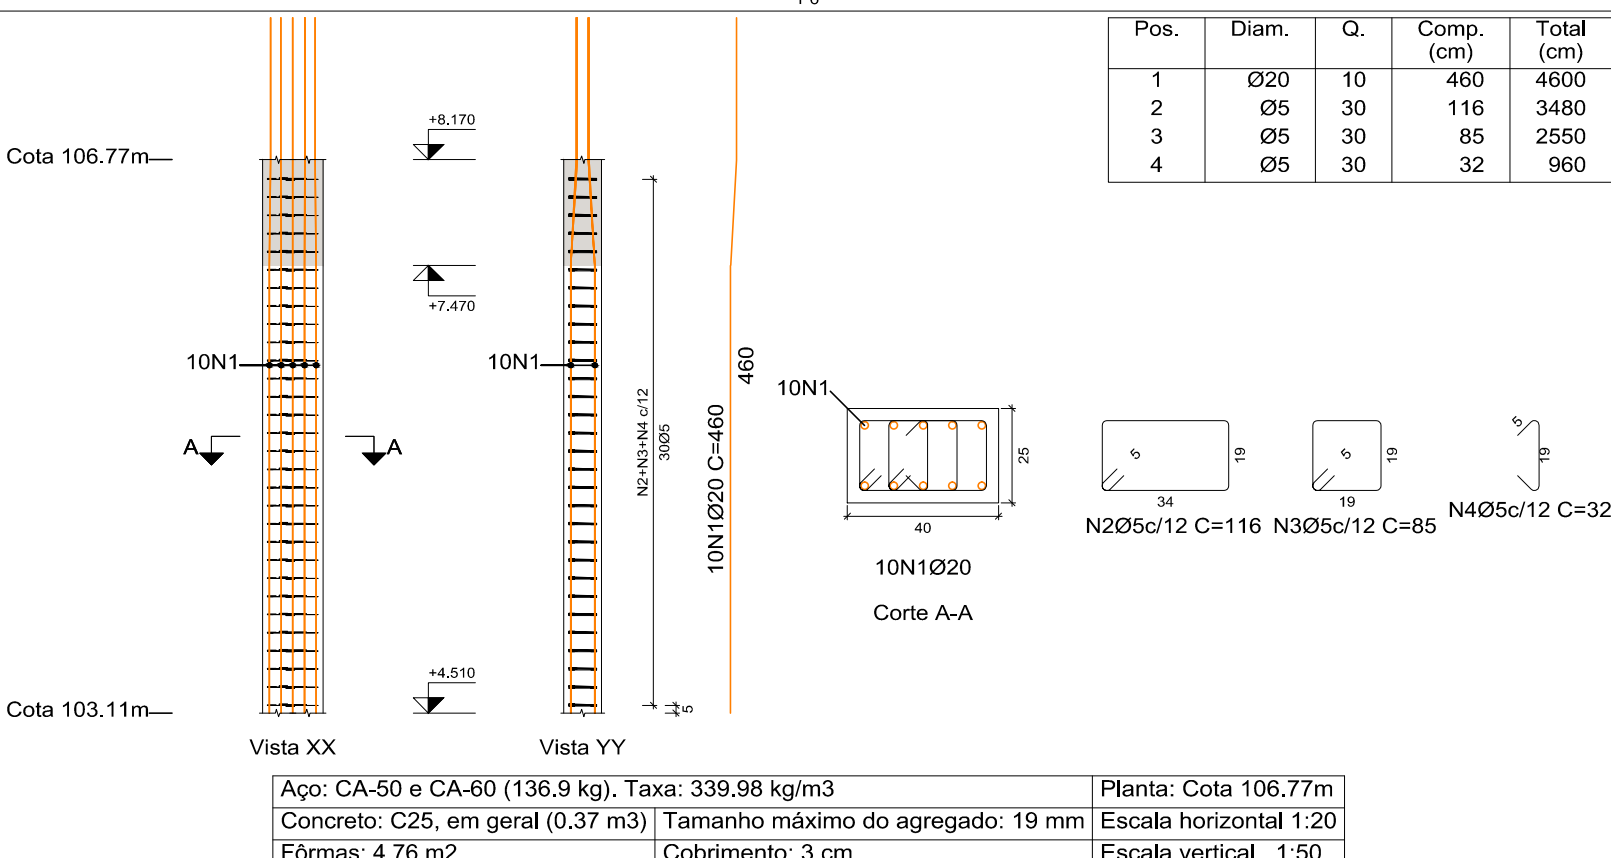
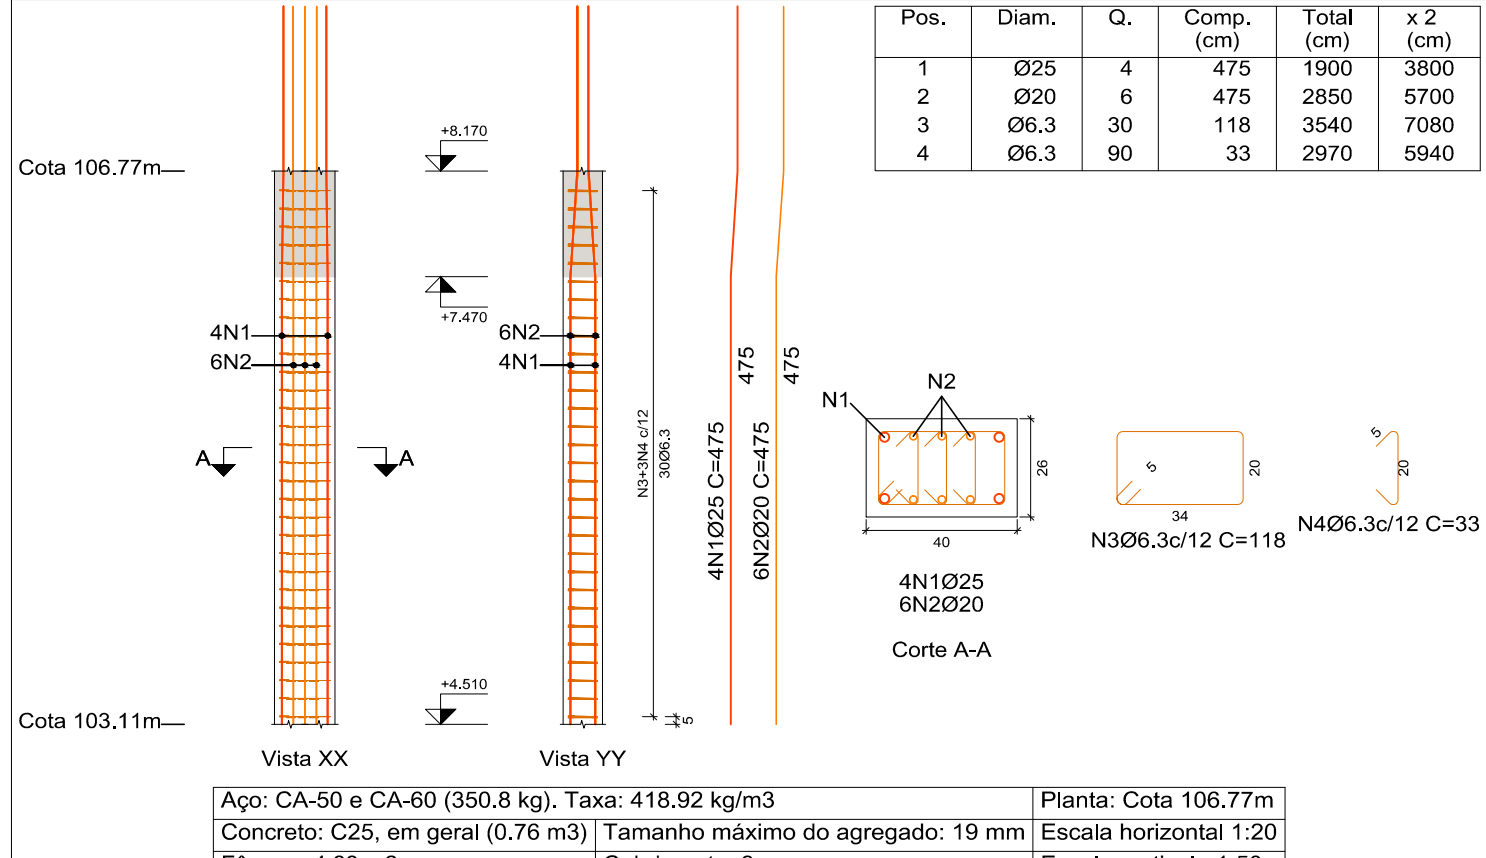


Detalhamento de Pilares // 01

Planes que iniciam na Cota 103.11m e Terminam na Cota 106.77m
ESCALA VISTAS 1:50 / ESCALA SEÇÕES 1:20

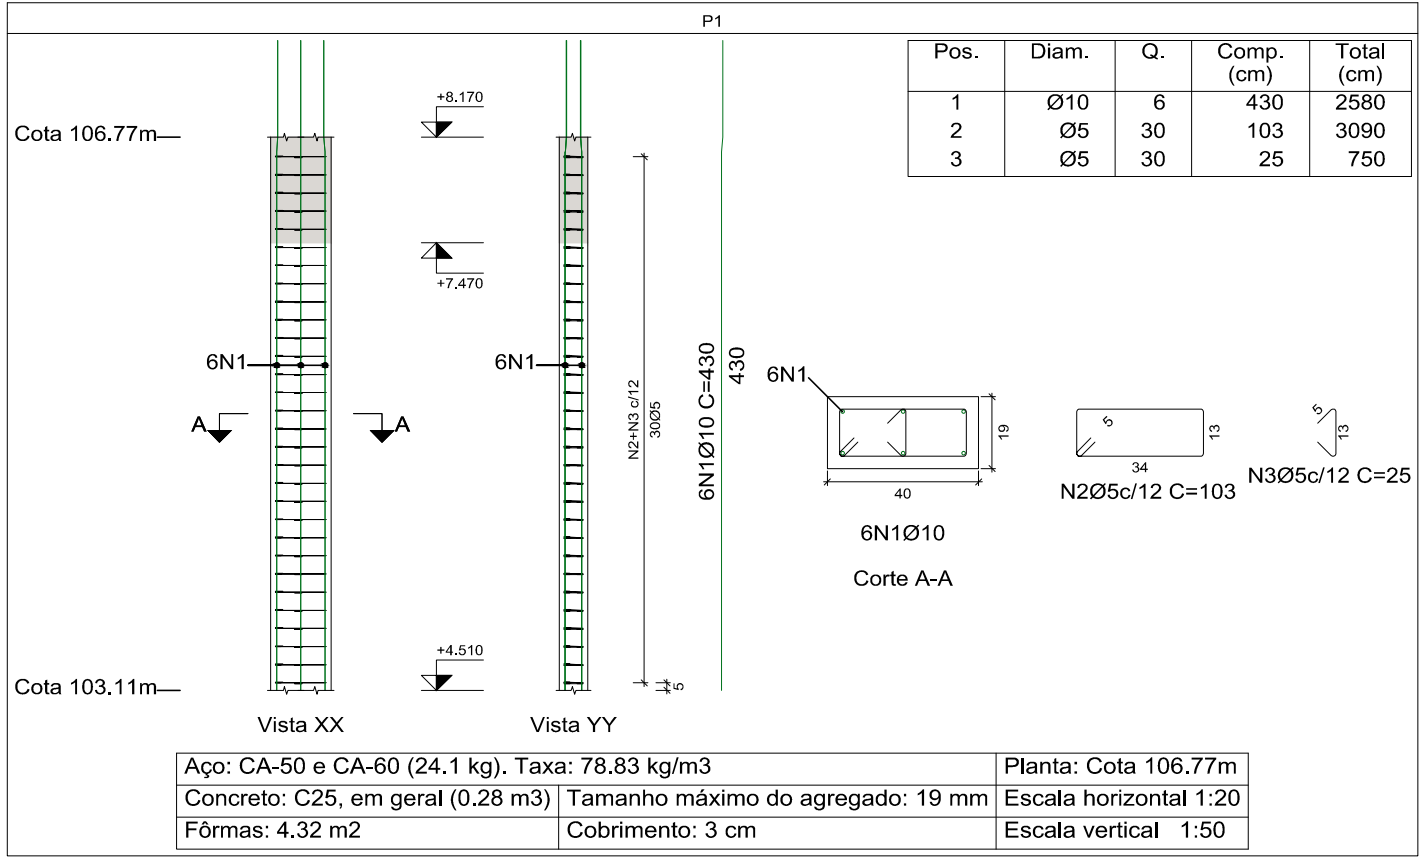

CONFIGURAÇÃO PARA PLOTAGEM:

PENAL	ESP	COR
01	0.30	07
02	0.30	07
03	0.30	07
04	0.40	07
05	0.10	05
06	0.10	05
07	0.10	07
08	0.10	07
09	0.20	08
10	0.20	10
12	0.10	07
13	0.10	07
14	0.10	14
40	0.20	40
42	0.15	42
50	0.15	50
70	0.15	70
82	0.05	07
144	0.10	144
160	0.15	160
170	0.10	170
174	0.15	42
200	0.20	200
201	0.30	201
202	0.20	202
203	0.20	203
204	0.60	07
205	0.10	205

FOLHA 01

841 x 594 mm

PRINCIPAIS NORMAS TÉCNICAS UTILIZADAS

NORMA TÉCNICA	APLICAÇÃO
NBR 6123 / 1988	Forças devidas ao vento em edificações
NBR 6120 / 1980	Cargas para o cálculo de estruturas de edificações
NBR 8681 / 2003	Ações e segurança nas estruturas - Procedimentos
NBR 6118/2014	Projeto de estruturas de concreto - Procedimento
NBR 6122/2010	Projeto e execução de fundações

PROJETO DE ESTRUTURA

OBRA: 02 DA CONSTRUÇÃO DA NOVA SEDE DA CÂMARA MUNICIPAL DE SANTA FÉ DO SUL

LOCAL: CRUZAMENTO RUA 10 COM RUA JOÃO BATISTA GUIMARÃES - SANTA FÉ DO SUL/SP

PROPRIETÁRIO: CÂMARA MUNICIPAL DE SANTA FÉ DO SUL

ASSUNTO: DETALHAMENTOS DE PILARES QUE INICIAM NA COTA 103.11m E TERMINAM NA COTA 106.77m // 01

DATA: JUL/2019	ESCALA: INDICADA
DESENHO: MAICON	VISTO: RENAN

REVISÕES

REVISÃO	DESCRIÇÃO	DATA	DESENHO	APROVAÇÃO
R00 - EMISSÃO INICIAL		08/07/2019	MAICON	RENAN DIAS
R01 -				
R02 -				

DIAS & CARDOZO ENGENHARIA LTDA - EPP

AVENIDA DA SAUDE, 654 - CORINTHO
FERNANDEZ/SP - CEP 13.600-000
FONE/FAX: (17) 3465-6301
Email: dias@cardozoengenharia.com.br
CREA 1910355 / CAU 27628-0

RESPONSÁVEL TÉCNICO: RENAN CESR DE OLIVEIRA DIAS
ENGENHEIRO CIVIL - CREA 506.044.144-5

FOLHA: EST16

EST01 A EST32