
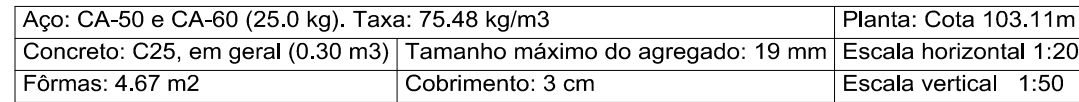
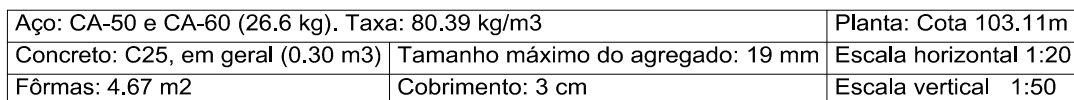
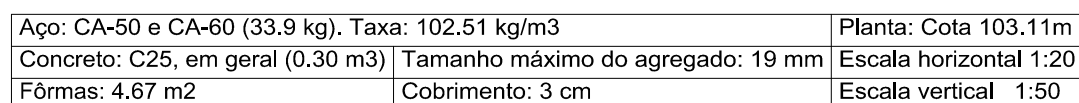






ESCALA VISTAS 1:50 / ESCALA SEÇÕES 1:20

Pos.	Diam.	Q.	Comp. (cm)	Total (cm)
1	Ø10	6	393	2358
2	Ø5	33	103	3399
3	Ø5	33	25	825
4	Ø10	6	135	810
5	Ø5	3	95	285

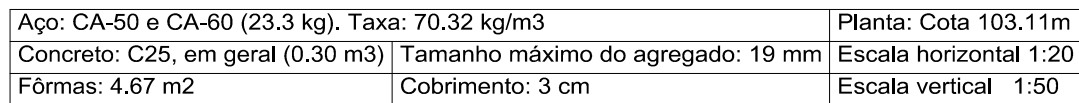

Escada que interliga a Cota 99.15m (Térreo) à 103.11m (1º Pavimento)
ESCALA 1:50

Secção C-C

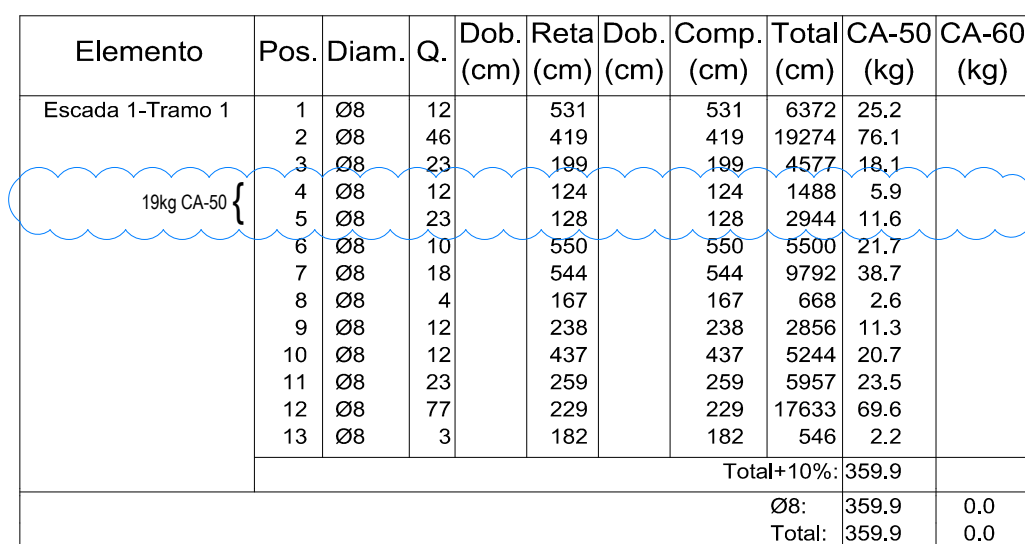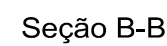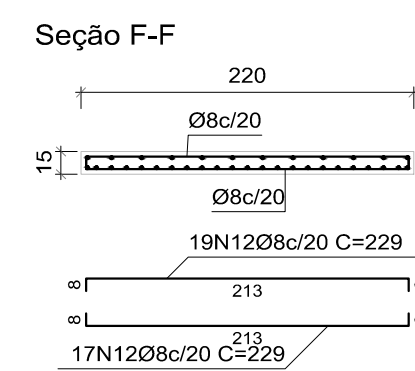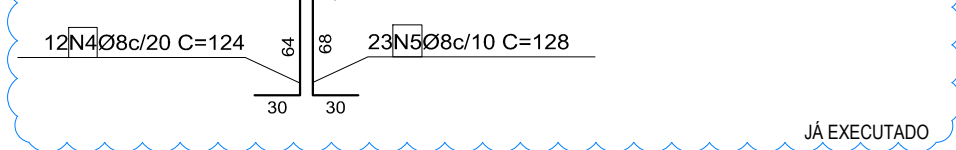

NORMA TÉCNICA	APLICAÇÃO
6123 / 1988	Forças devidas ao vento em edificações
6120 / 1980	Cargas para o cálculo de estruturas de edificações
8681 / 2003	Ações e segurança nas estruturas - Procedimentos
6118/2014	Projeto de estruturas de concreto - Procedimento
6122/2010	Projeto e execução de fundações

OBRA:
ETAPA 02 DA CONSTRUÇÃO DA NOVA SEDE DA CÂMARA MUNICIPAL DE SANTA FÉ DO SUL

LOCAL:
CRUZAMENTO RUA 10 COM RUA JOÃO BATISTA GUIMARÃES - SANTA FÉ DO SUL/SP

PROPRIETÁRIO: CÂMARA MUNICIPAL DE SANTA FÉ DO SUL	ART: 28027230190850190
--	---------------------------

ASSUNTO:

DETALHAMENTO DE PILARES QUE INICIAM NA COTA 99.15m E TERMINAM NA COTA 103.11m // 03

DETALHAMENTO DE ESCADA QUE INTERLIGA AS COTAS 99.15m E 103.11m

ART:
28027230190850190

DATA: JUL/2019	ESCALA: INDIC
DESENHO: RENAN	VISTO: RENAN

REVISÃO	DESCRIÇÃO	DATA	DESENHO	APROVAÇÃO
R00 - EMISSÃO INICIAL		08/07/2019	RENAN	RENAN DIAS
R01 -				
R02 -				



RESPONSÁVEL TÉCNICO:

RENAN CESR DE OLIVEIRA DIAS
ENGENHEIRO CIVIL - CREA 506.404.144-

FOLHA

EST07

EST01 À EST32

CONFIGURAÇÃO PARA PLOTAGEM:		
PENA	ESP	COR
01	0.10	07
02	0.20	07
03	0.30	07
04	0.40	07
05	0.10	06
06	0.10	06
07	0.10	07
08	0.18	07
09	0.25	09
10	0.20	10
12	0.10	07
13	0.10	07
14	0.10	14
40	0.20	40
42	0.15	42
50	0.15	50
70	0.15	70
80	0.05	87
144	0.10	144
150	0.15	150
170	0.10	170
174	0.15	42
250	0.20	252
251	0.30	251
252	0.20	252
253	0.20	253
254	0.60	07
255	0.10	255