
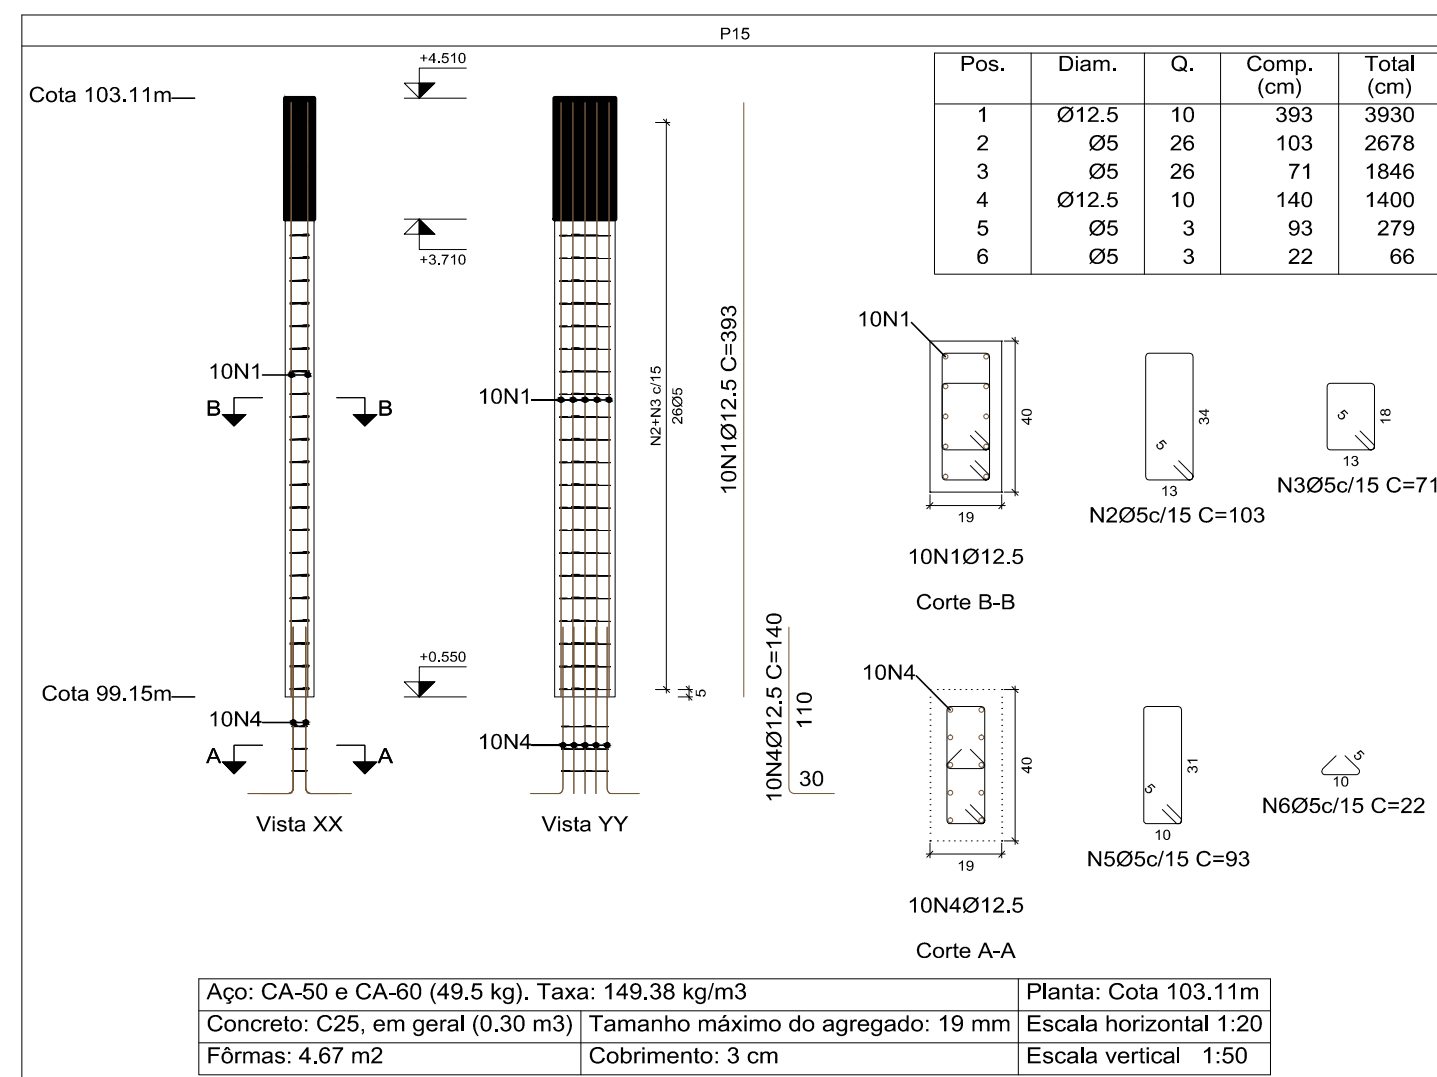
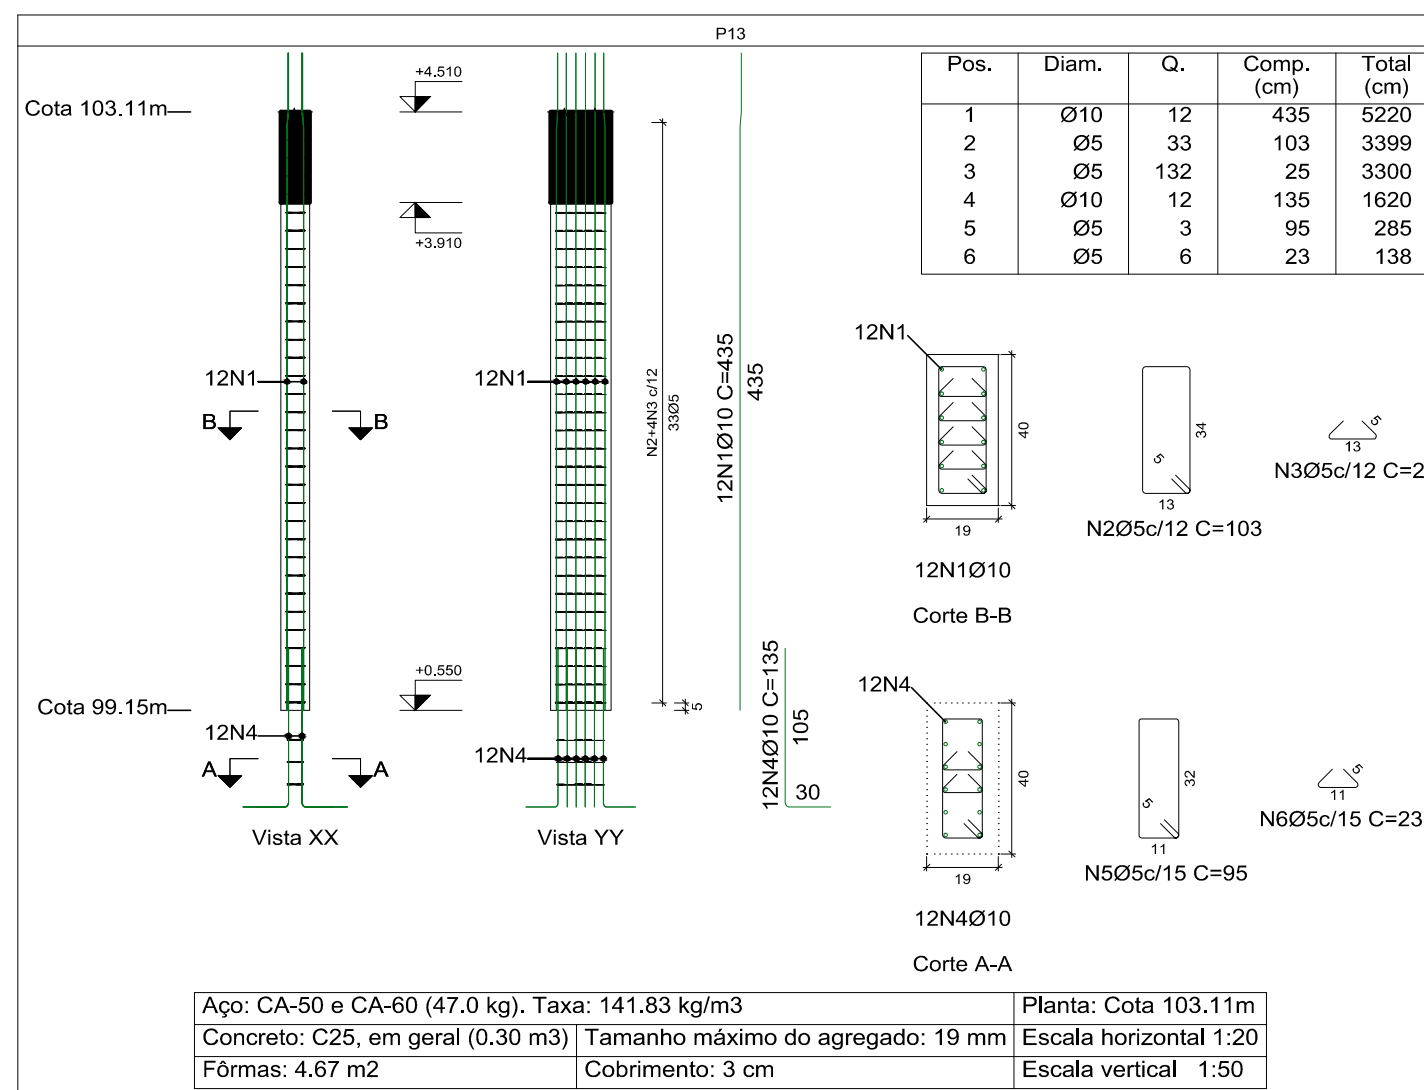
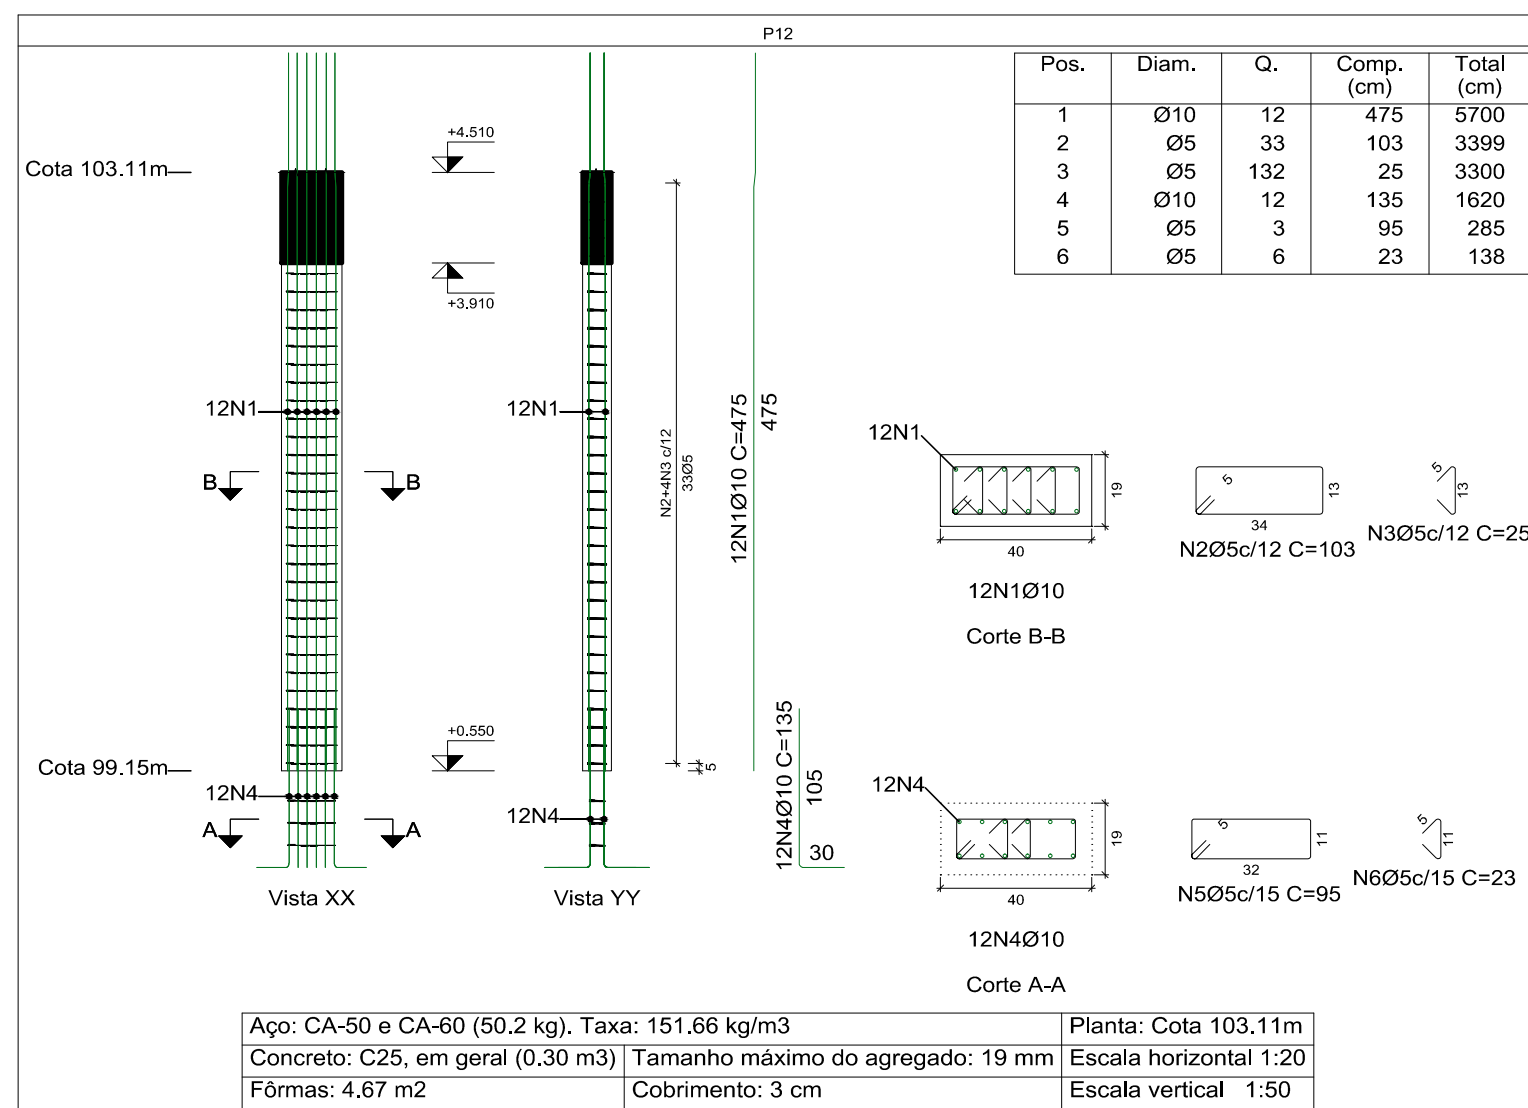
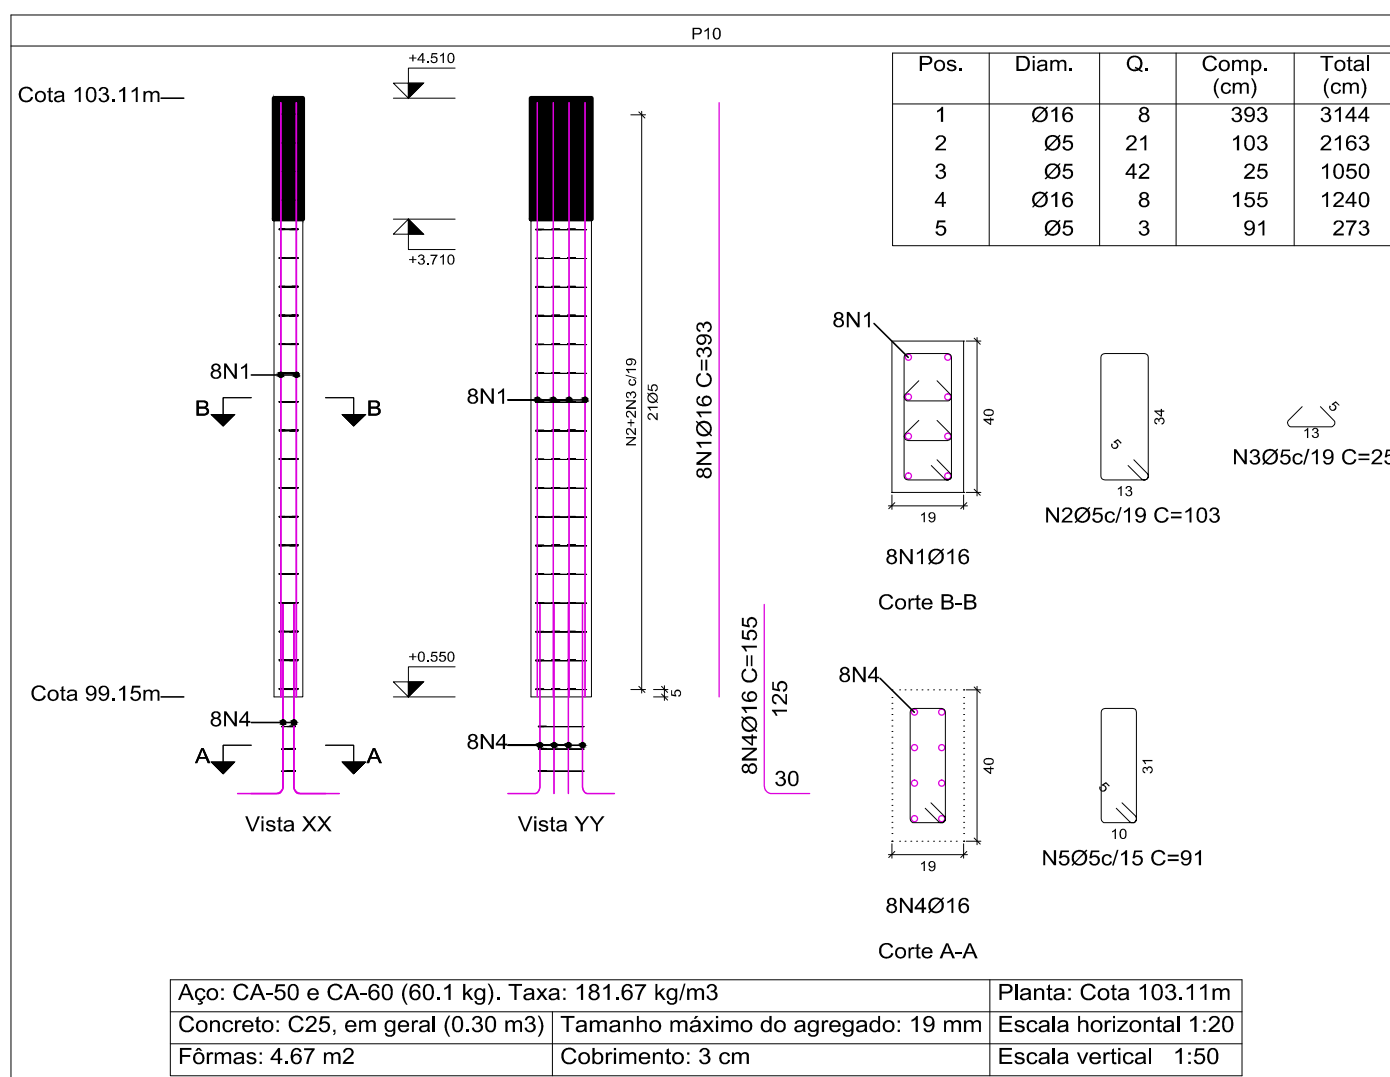
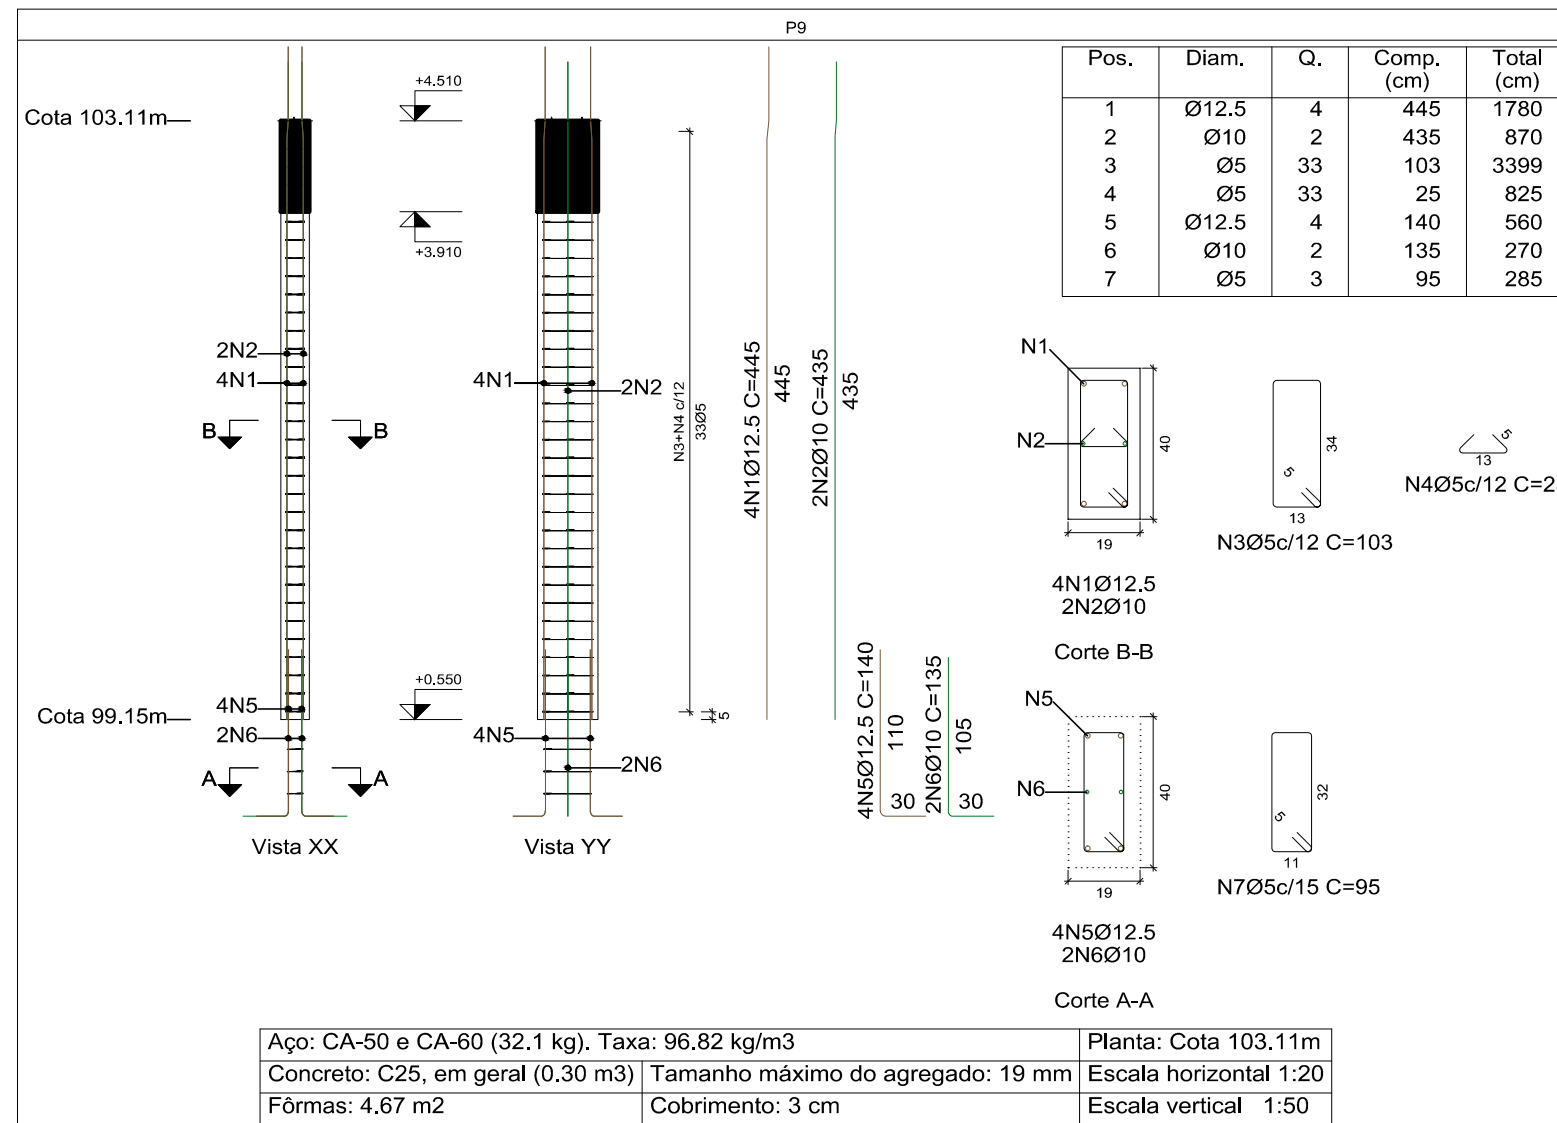
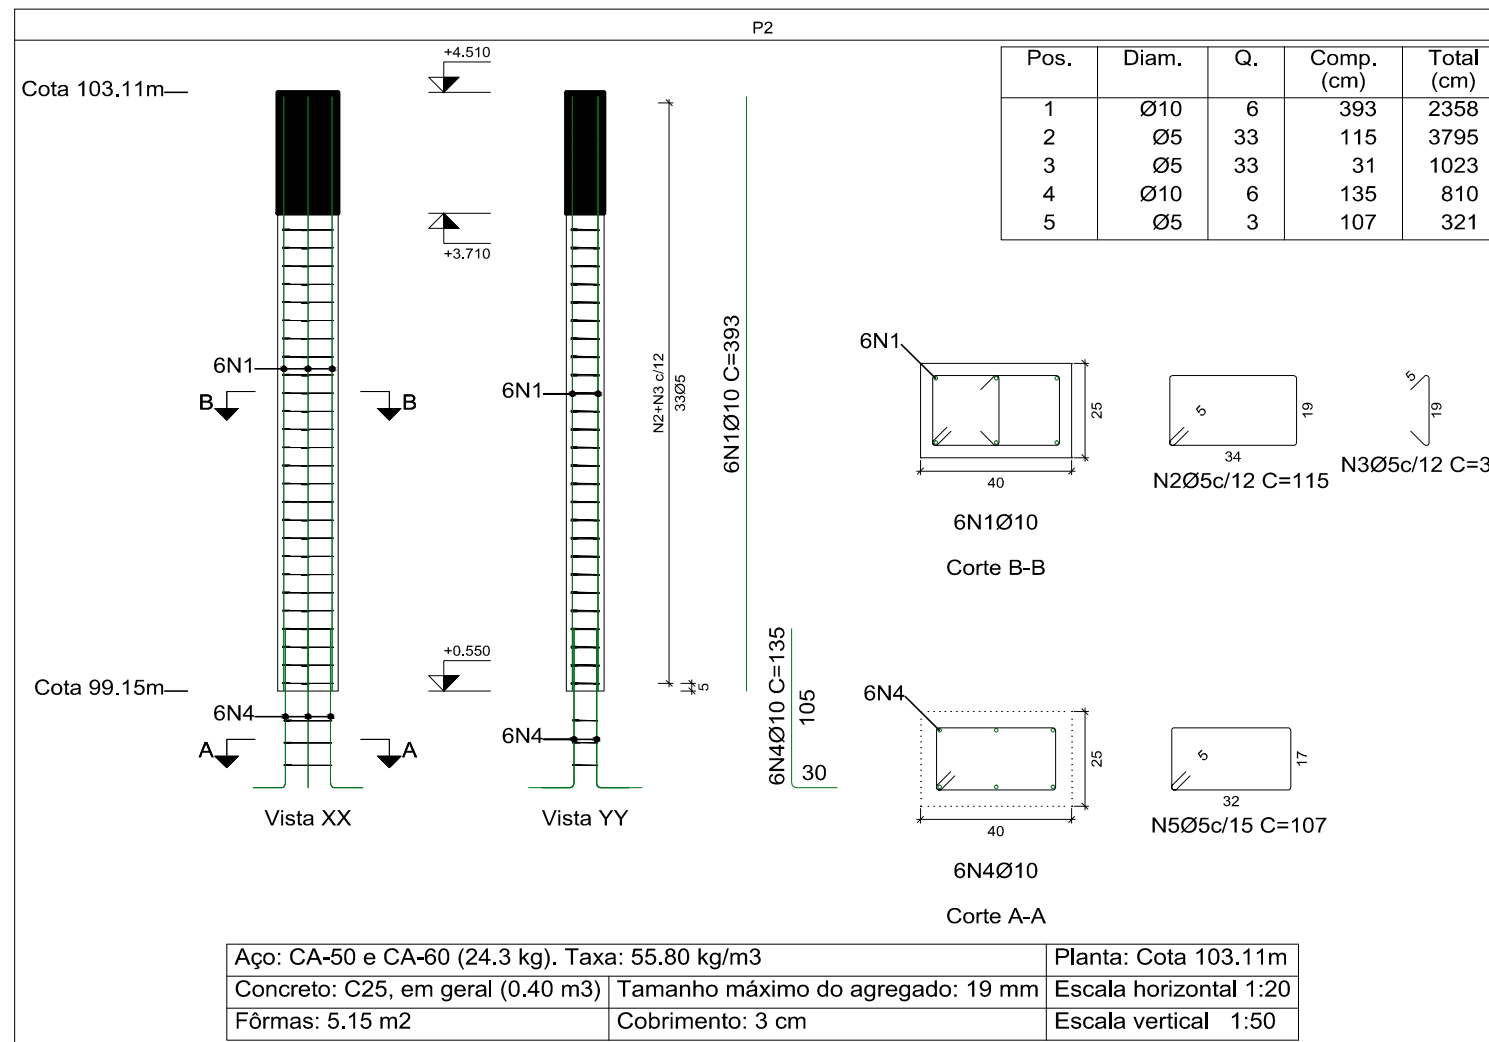


Detalhamento de Pilares // 01

Pilares que iniciam na Cota 99.15m e Terminam na Cota 103.11m
ESCALA VISTAS 1:50 / ESCALA SEÇÕES 1:20

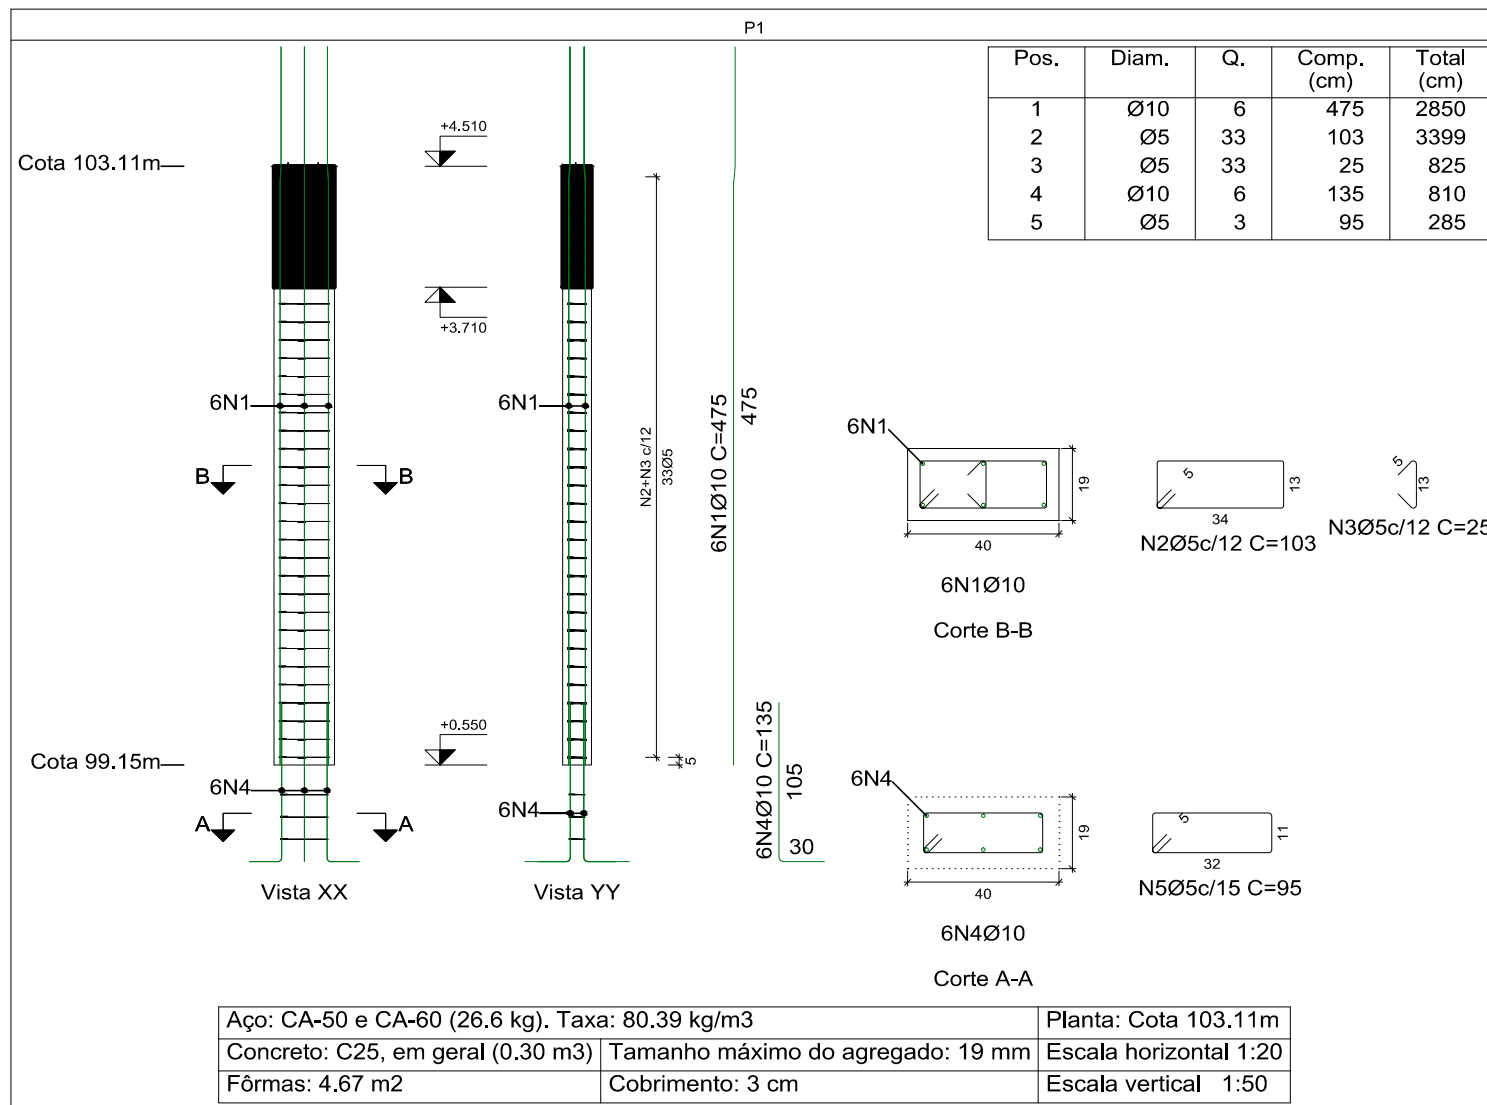

CONFIGURAÇÃO PARA PLOTAGEM:

PENAL	ESP	COR
01	0.10	07
02	0.20	07
03	0.30	07
04	0.40	07
05	0.10	05
06	0.10	05
07	0.10	07
08	0.10	07
09	0.20	06
10	0.20	10
11	0.10	07
12	0.10	07
13	0.10	07
14	0.10	14
15	0.10	14
16	0.10	14
17	0.10	14
18	0.10	14
19	0.10	14
20	0.10	14
21	0.10	14
22	0.10	14
23	0.10	14
24	0.10	14
25	0.10	14
26	0.10	14
27	0.10	14
28	0.10	14
29	0.10	14
30	0.10	14
31	0.10	14
32	0.10	14
33	0.10	14
34	0.10	14
35	0.10	14
36	0.10	14
37	0.10	14
38	0.10	14
39	0.10	14
40	0.10	14
41	0.10	14
42	0.10	14
43	0.10	14
44	0.10	14
45	0.10	14
46	0.10	14
47	0.10	14
48	0.10	14
49	0.10	14
50	0.10	14
51	0.10	14
52	0.10	14
53	0.10	14
54	0.10	14
55	0.10	14
56	0.10	14
57	0.10	14
58	0.10	14
59	0.10	14
60	0.10	14
61	0.10	14
62	0.10	14
63	0.10	14
64	0.10	14
65	0.10	14
66	0.10	14
67	0.10	14
68	0.10	14
69	0.10	14
70	0.10	14
71	0.10	14
72	0.10	14
73	0.10	14
74	0.10	14
75	0.10	14
76	0.10	14
77	0.10	14
78	0.10	14
79	0.10	14
80	0.10	14
81	0.10	14
82	0.10	14
83	0.10	14
84	0.10	14
85	0.10	14
86	0.10	14
87	0.10	14
88	0.10	14
89	0.10	14
90	0.10	14
91	0.10	14
92	0.10	14
93	0.10	14
94	0.10	14
95	0.10	14
96	0.10	14
97	0.10	14
98	0.10	14
99	0.10	14
100	0.10	14

FOLHA: A1

841 X 594 mm

PRINCIPAIS NORMAS TÉCNICAS UTILIZADAS					PROJETO DE ESTRUTURA			
NORMA TÉCNICA		APLICAÇÃO			OBRA: ETAPA 02 DA CONSTRUÇÃO DA NOVA SEDE DA CÂMARA MUNICIPAL DE SANTA FÉ DO SUL			
NBR 6123 / 1988		Forças devidas ao vento em edificações			LOCAL: CRUZAMENTO RUA 10 COM RUA JOÃO BATISTA GUIMARÃES - SANTA FÉ DO SUL/SP			
NBR 6120 / 1980		Cargas para o cálculo de estruturas de edificações						
NBR 8681 / 2003		Ações e segurança nas estruturas - Procedimentos			PROPRIETÁRIO: CÂMARA MUNICIPAL DE SANTA FÉ DO SUL			
NBR 6118/2014		Projeto de estruturas de concreto - Procedimento						
NBR 6122/2010		Projeto e execução de fundações			ART: 28027230190850190			
					ASSUNTO: DETALHAMENTO DE PILARES QUE INICIAM NA COTA 99.15m E TERMINAM NA COTA 103.11m // 01			
					DATA: JUL/2019			
					ESCALA: INDICADA			
					DESENHO: RENAN			
					VISTO: RENAN			