
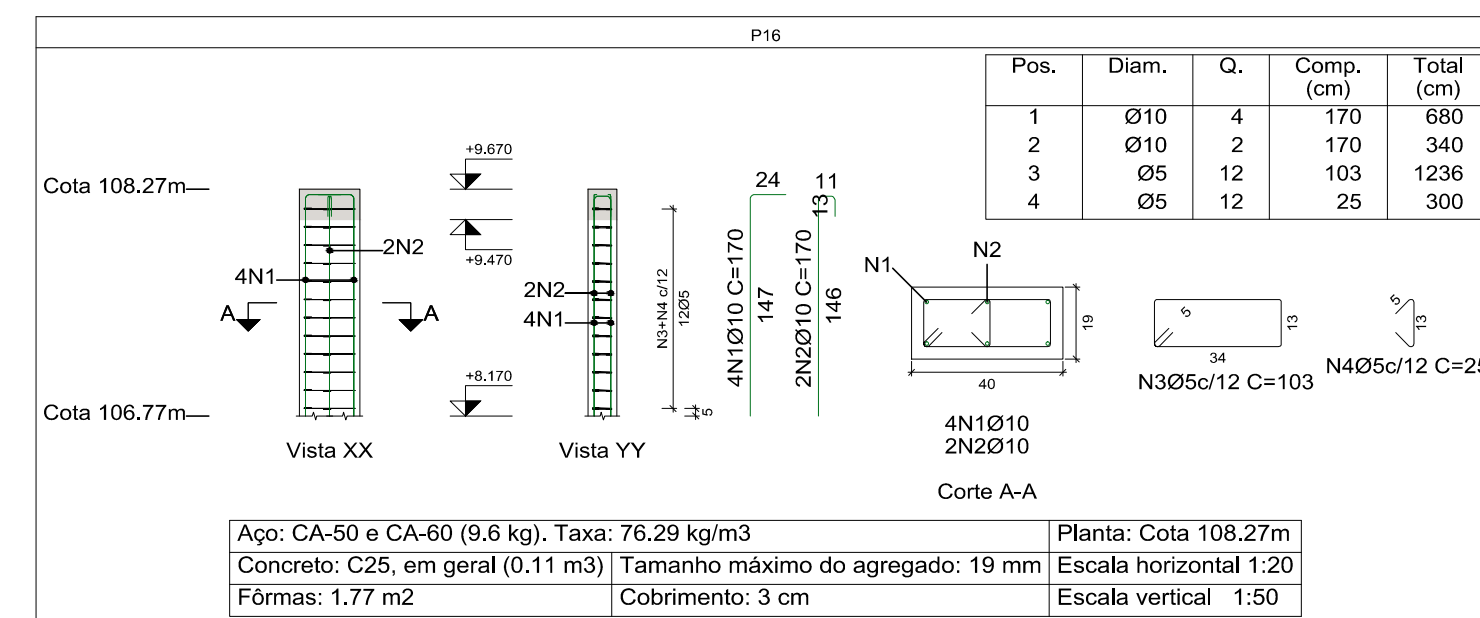
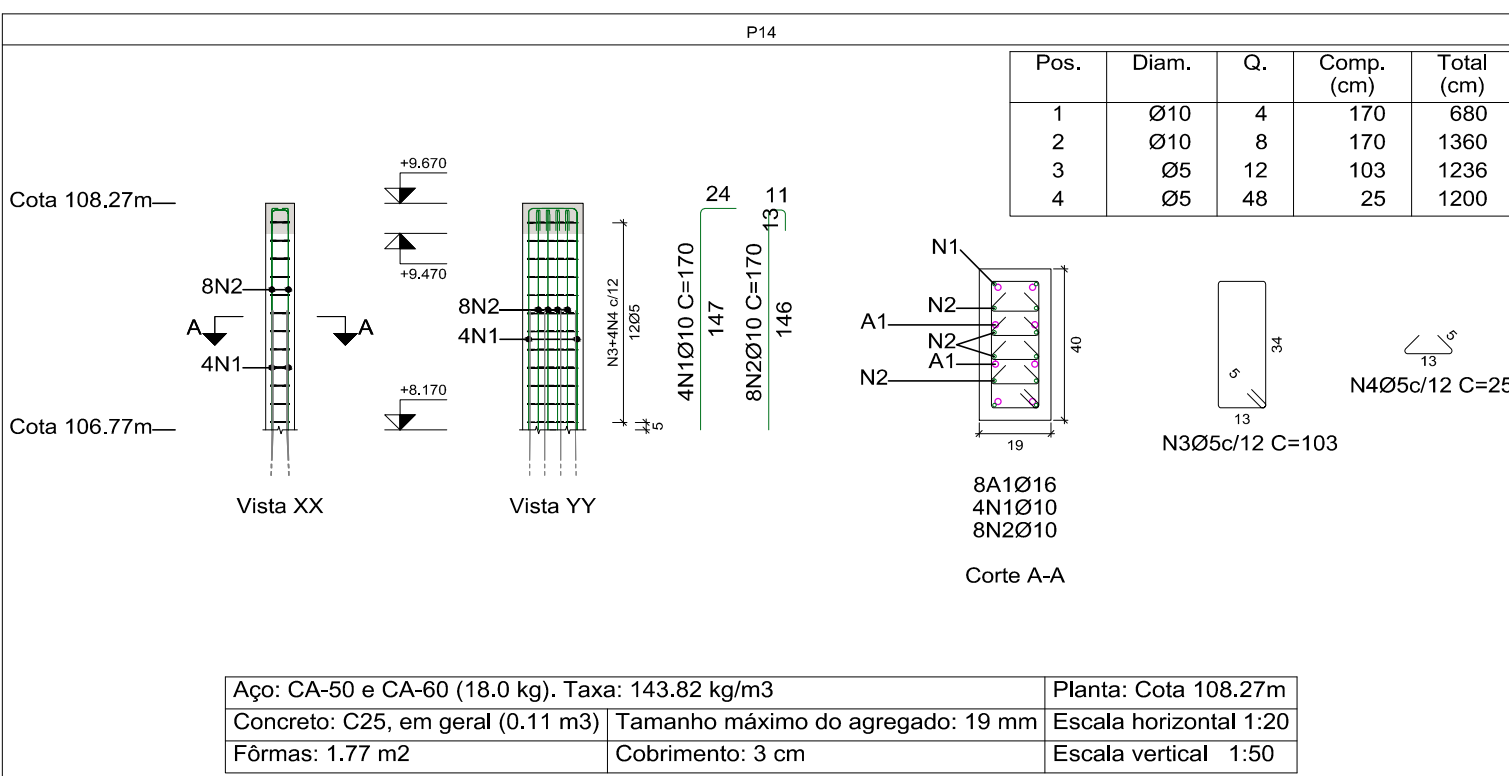
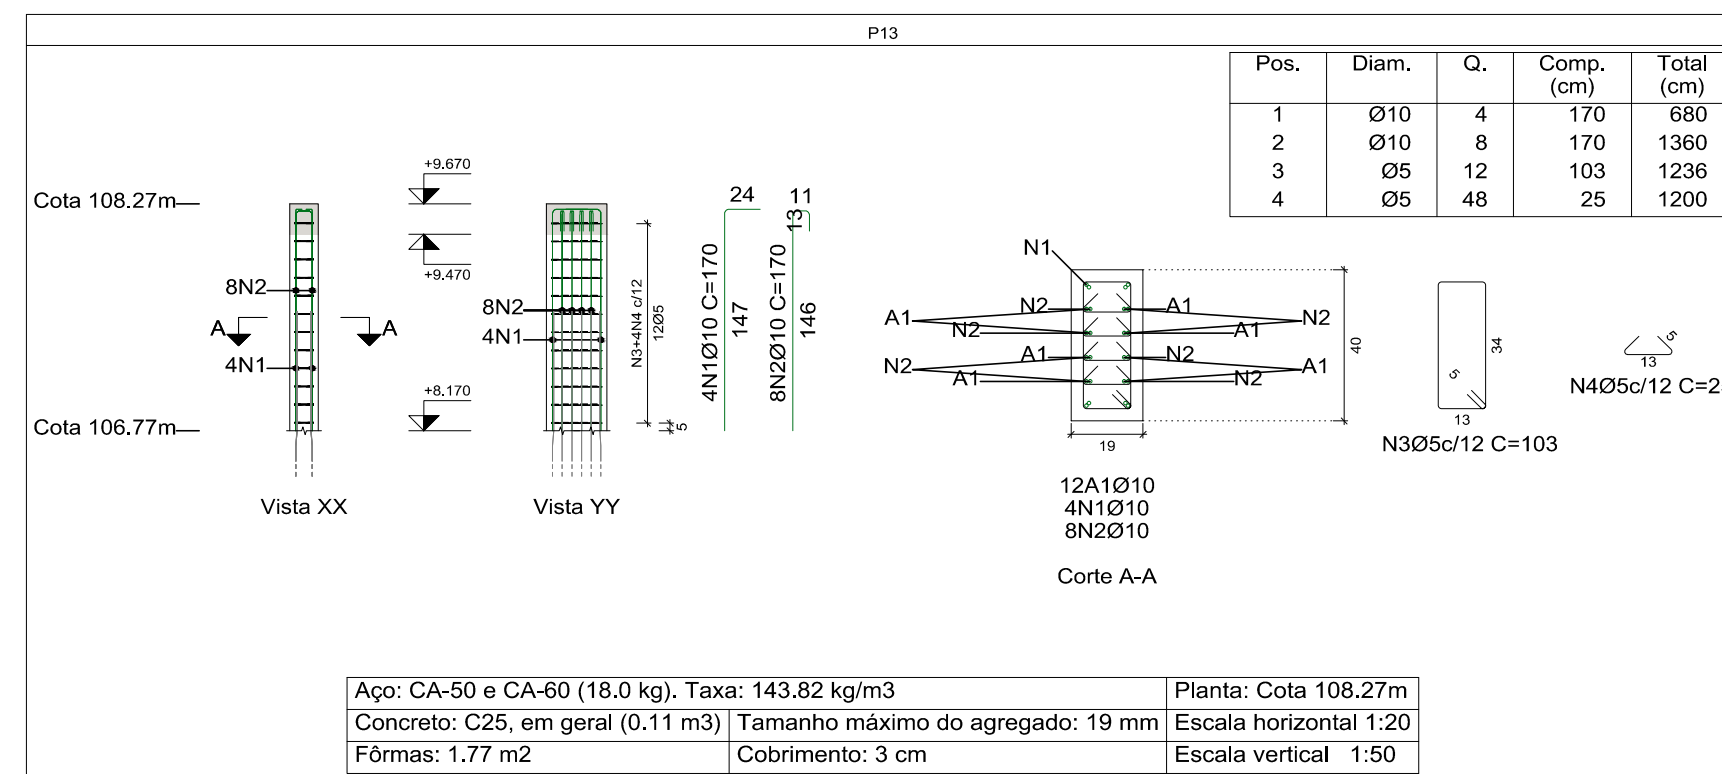
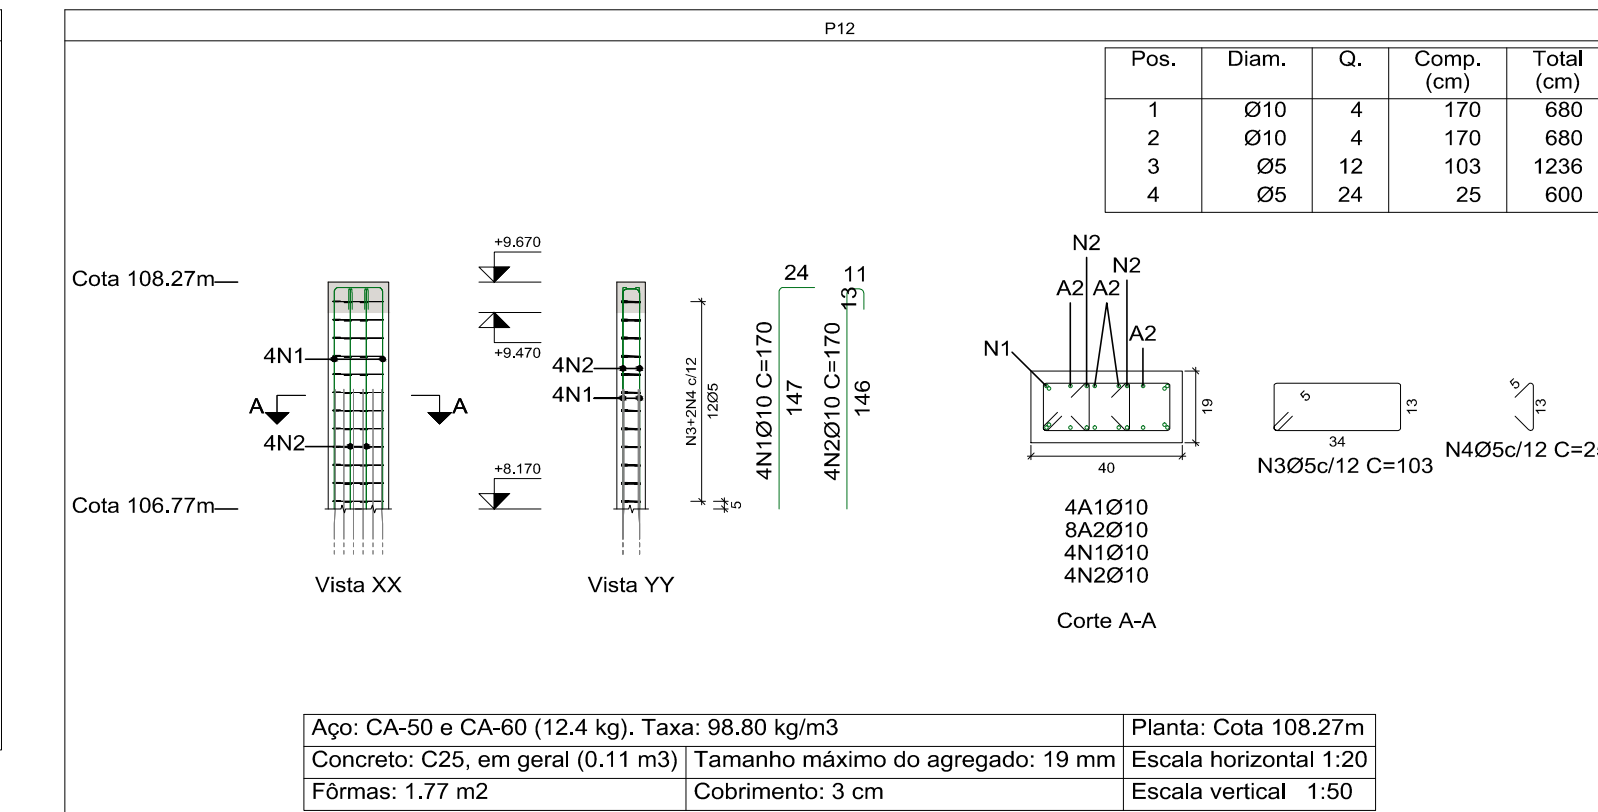
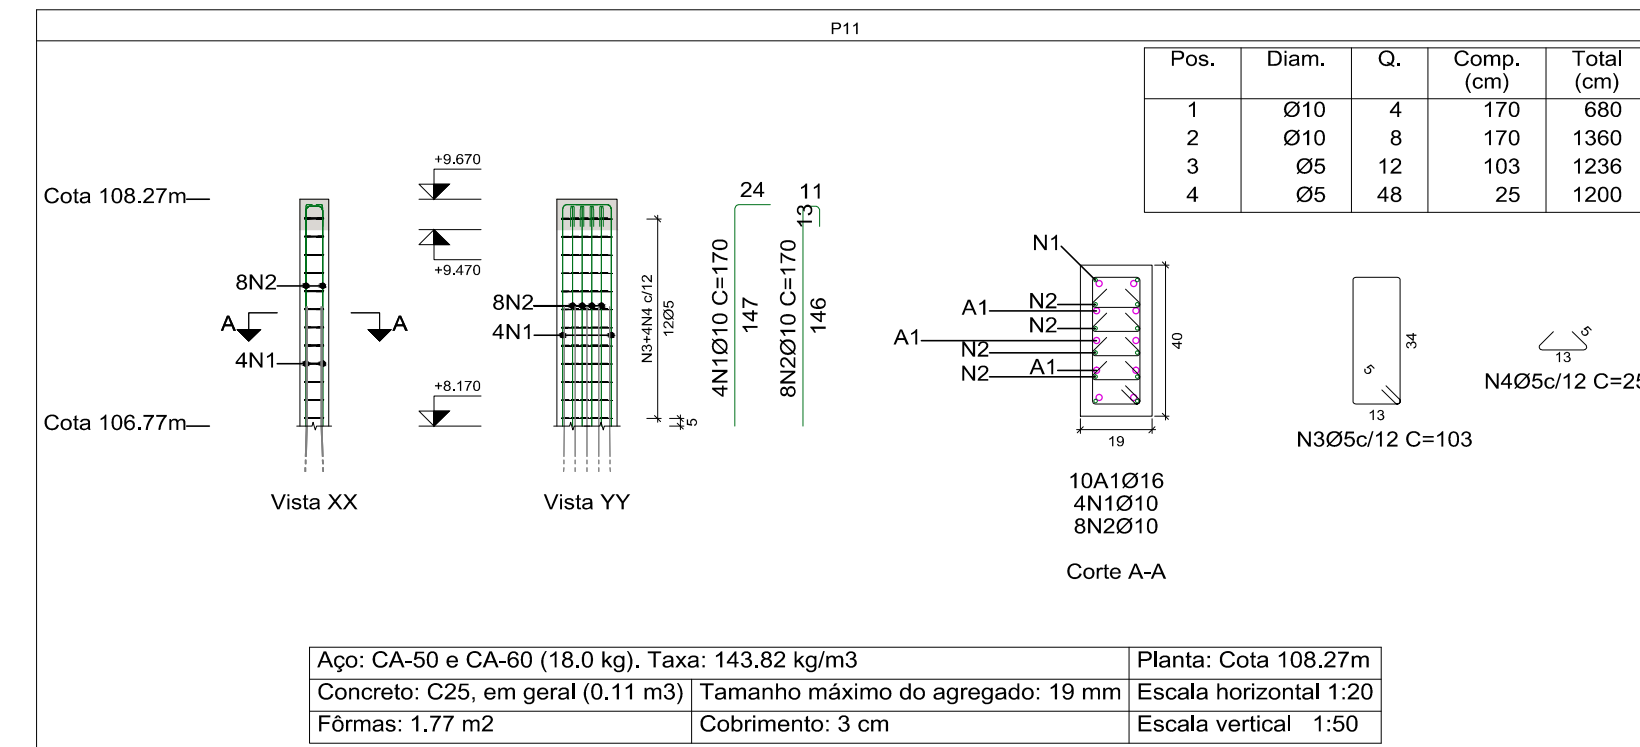
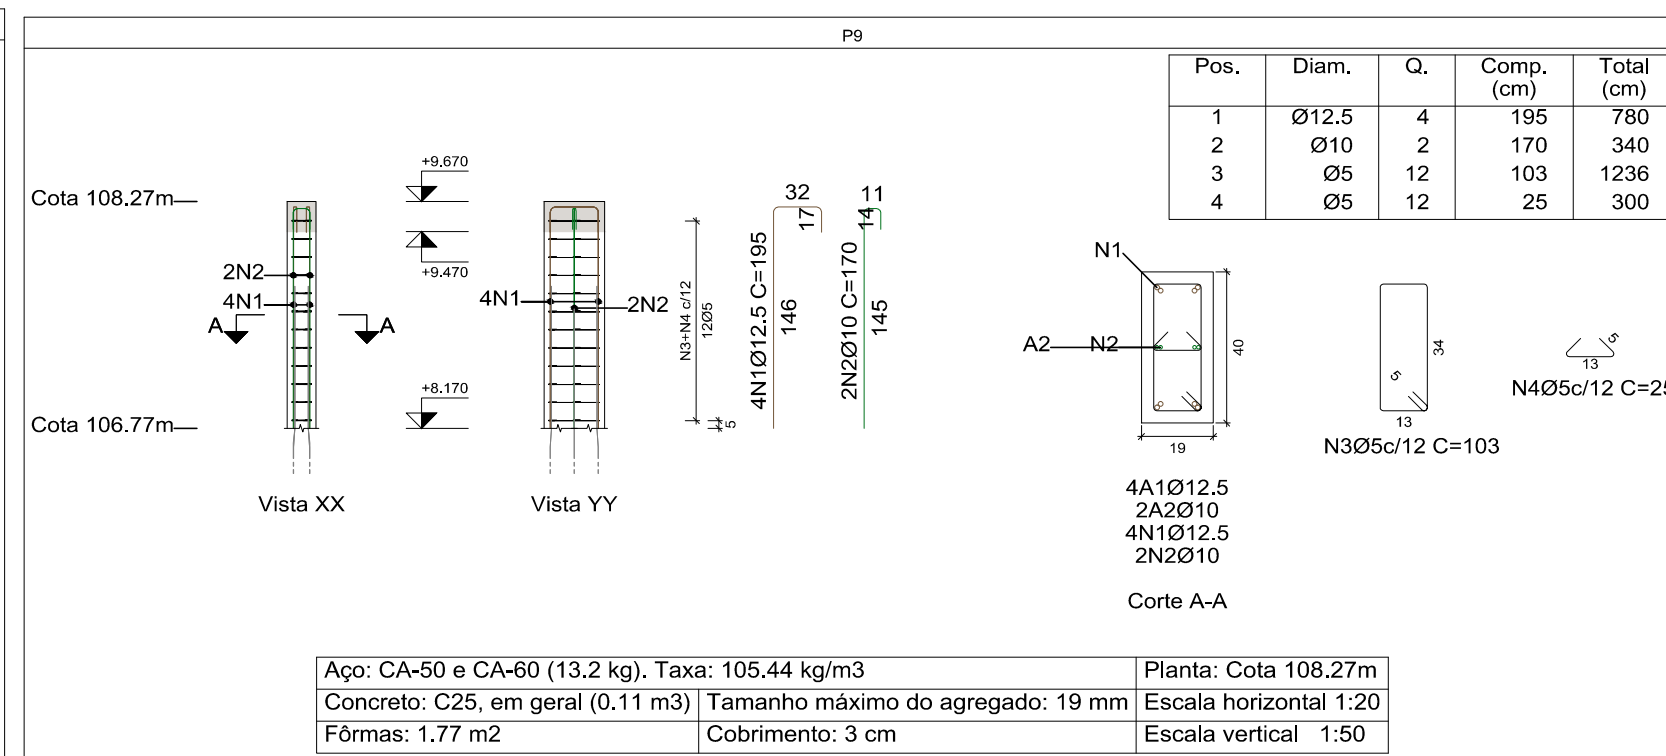
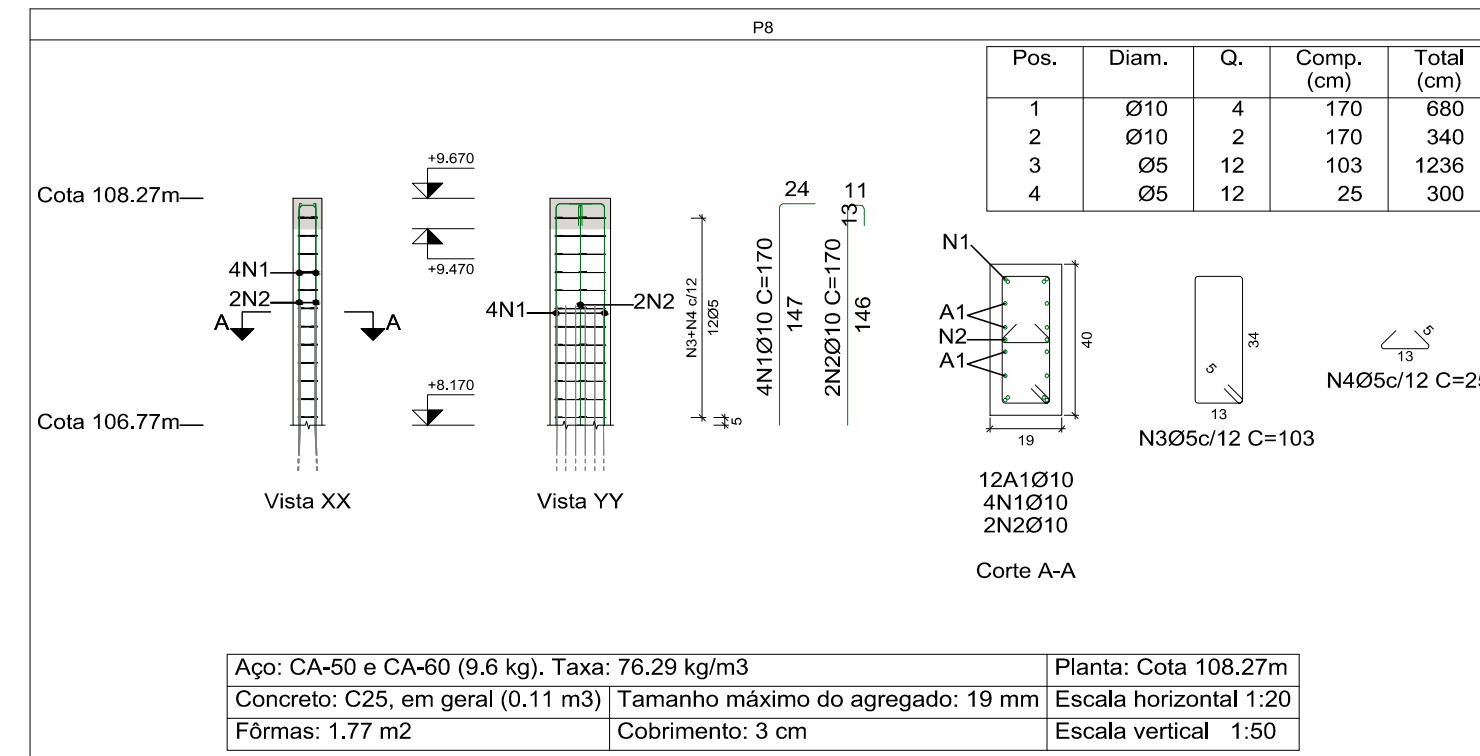
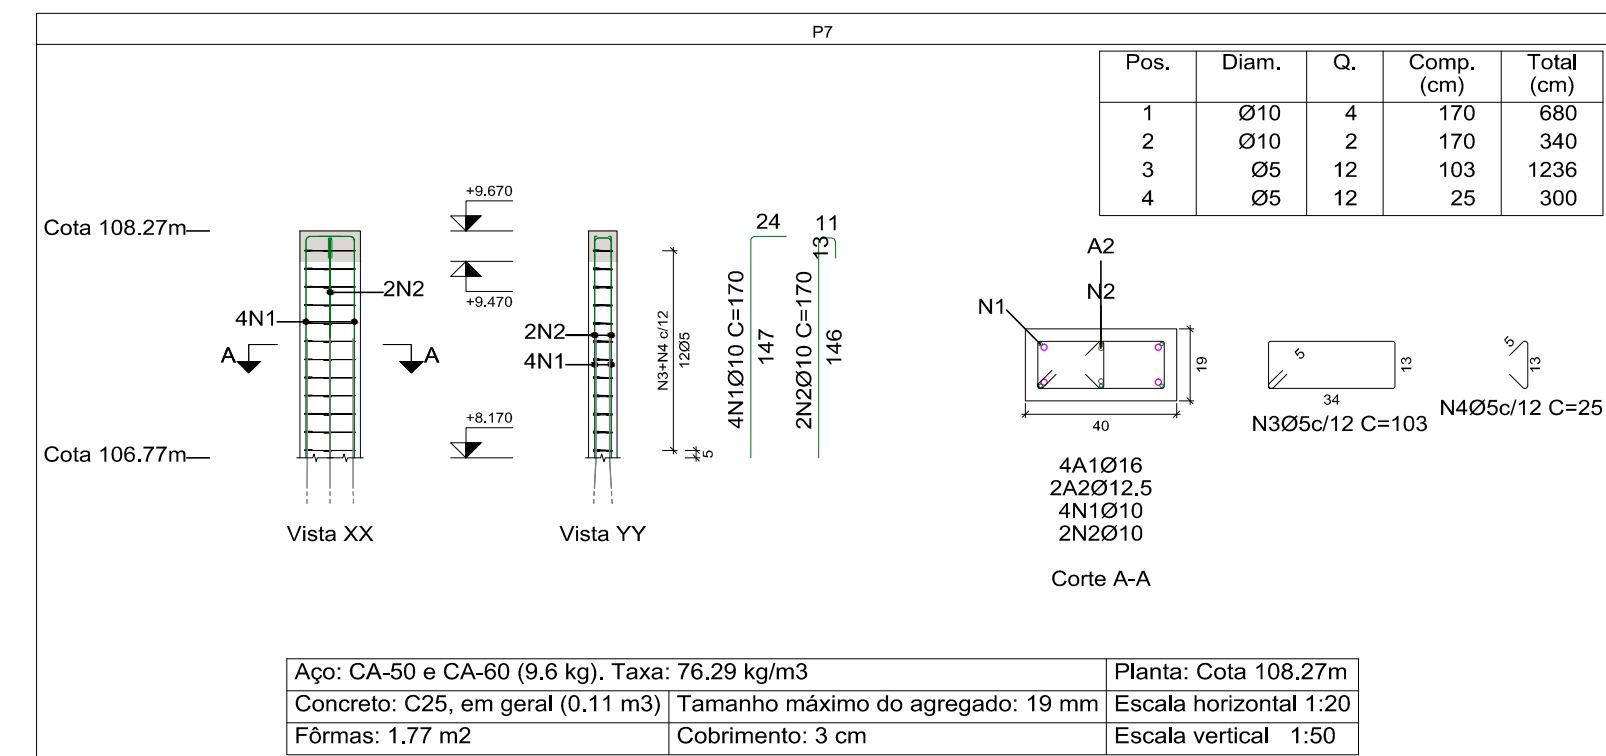
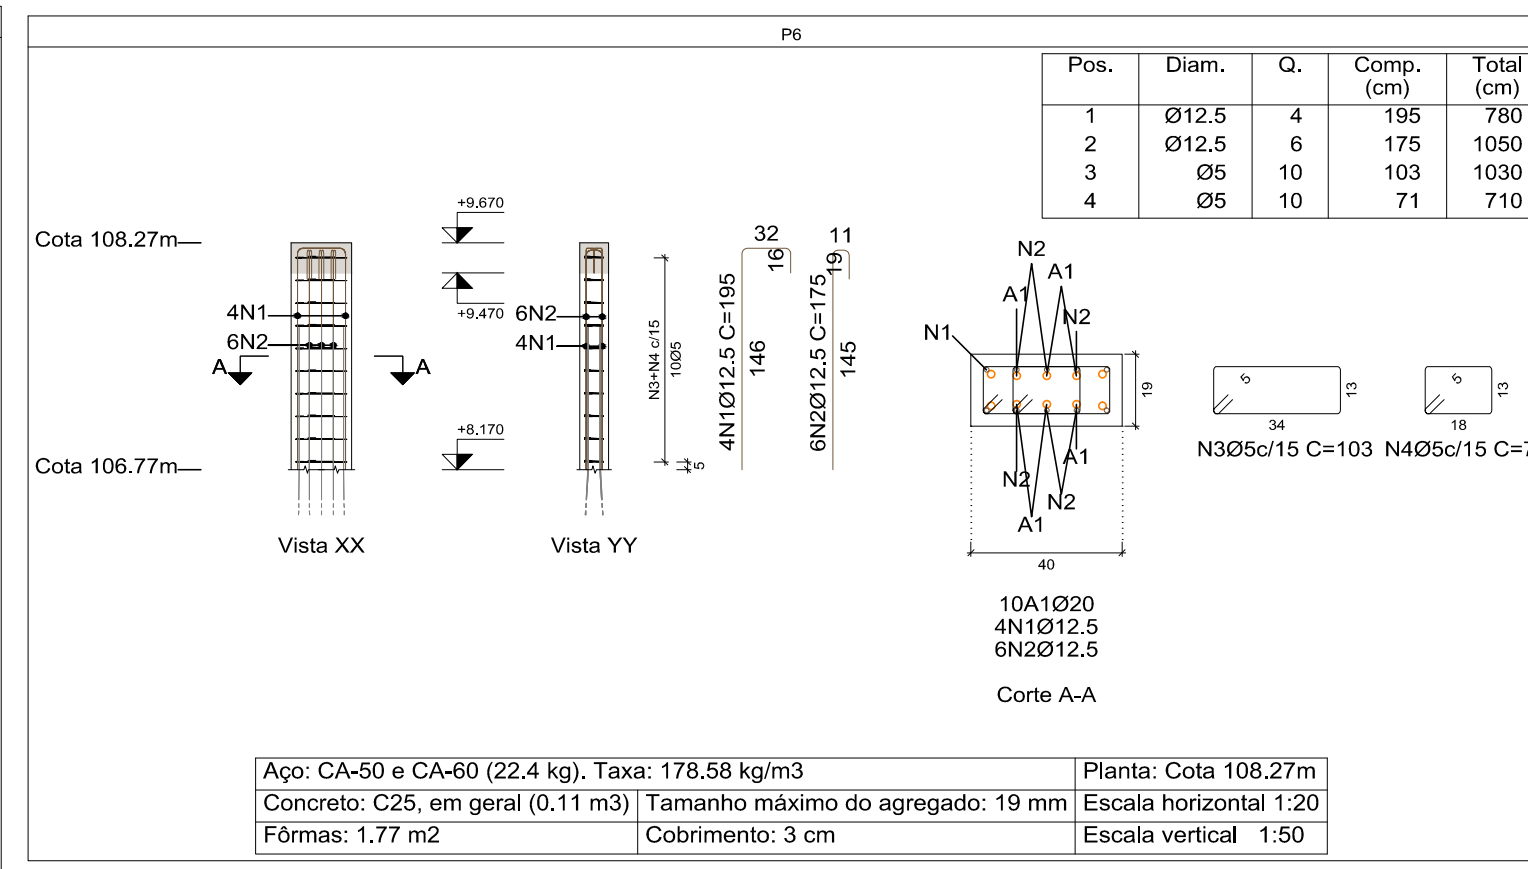
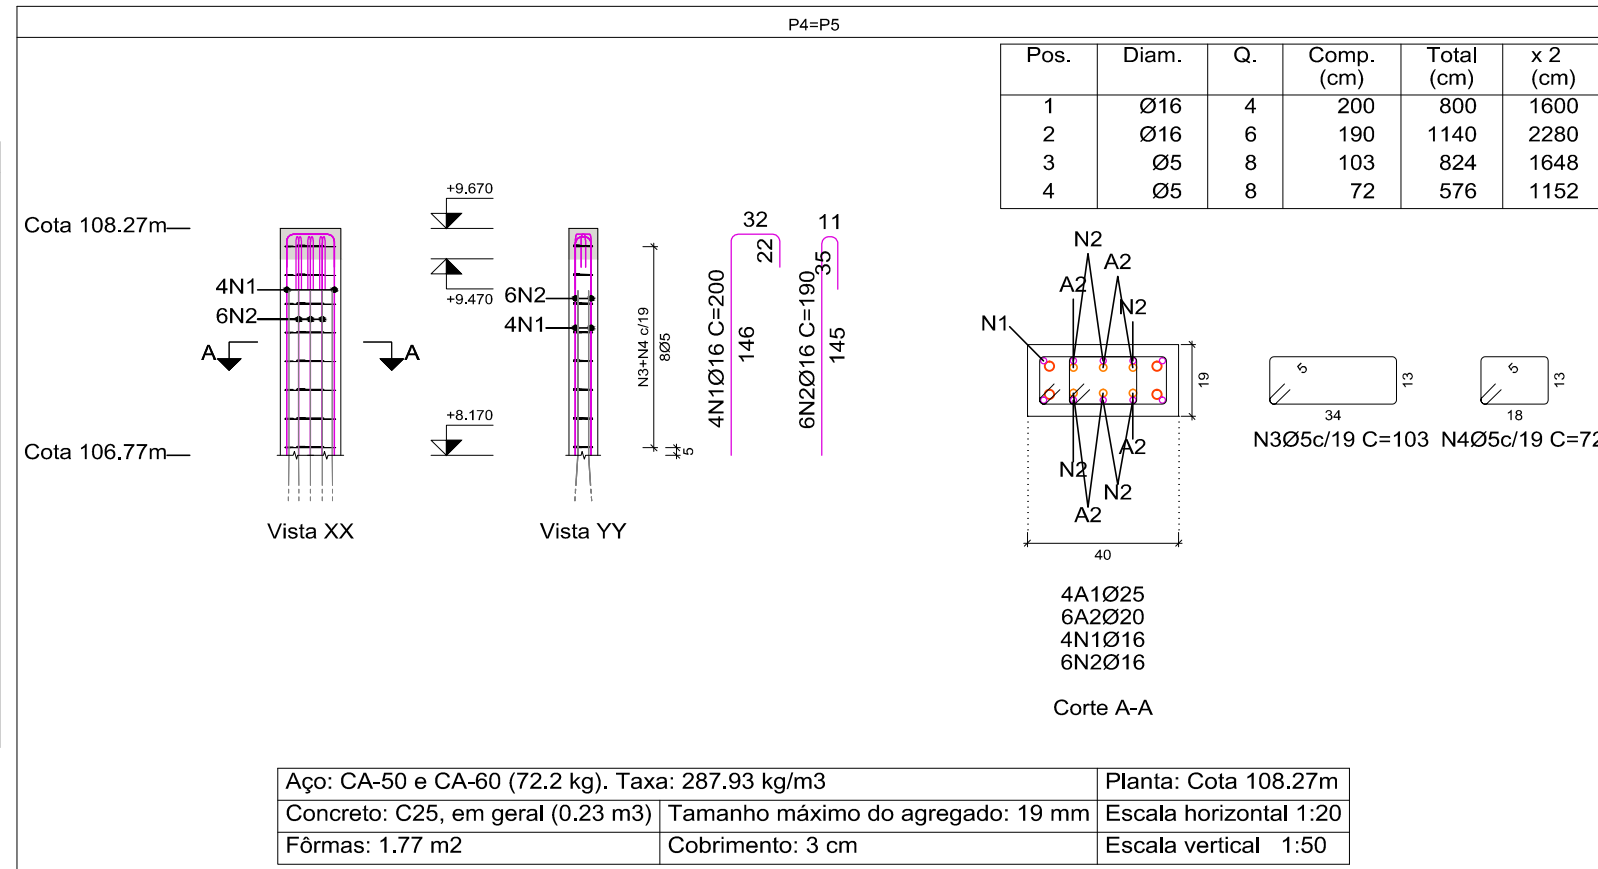


Detalhamento de Pilares // 01

Pilares que iniciam na Cota 106,77m e Terminam na Cota 108,27m
ESCALA VISTAS 1/50 / ESCALA SEÇÕES 1:20

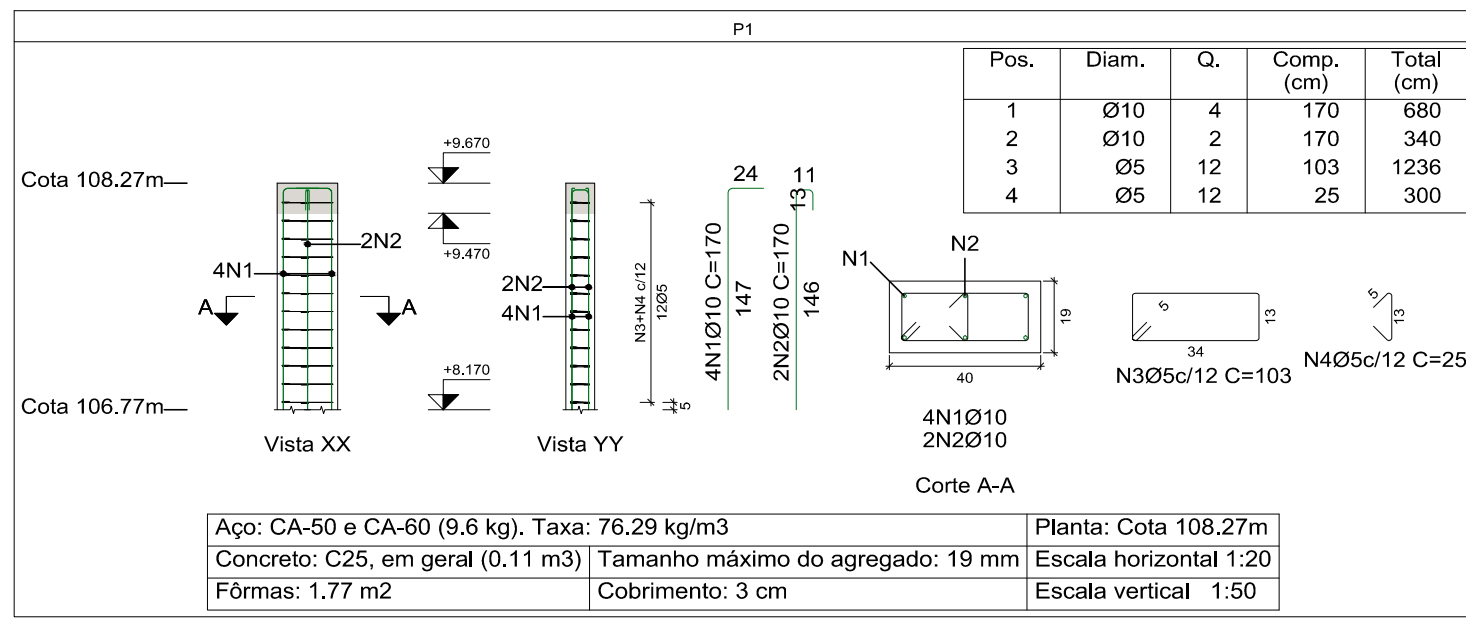

PRINCIPAIS NORMAS TÉCNICAS UTILIZADAS			
NORMA TÉCNICA	APLICAÇÃO		
NBR 6123 / 1988	Forças devidas ao vento em edificações		
NBR 6120 / 1980	Cargas para o cálculo de estruturas de edificações		
NBR 8681 / 2003	Ações e segurança nas estruturas - Procedimentos		
NBR 6118/2014	Projeto de estruturas de concreto - Procedimento		
NBR 6122/2010	Projeto e execução de fundações		

PROJETO DE ESTRUTURA			
OBRA: ETAPA 02 DA CONSTRUÇÃO DA NOVA SEDE DA CÂMARA MUNICIPAL DE SANTA FÉ DO SUL			
LOCAL: CRUZAMENTO RUA 10 COM RUA JOÃO BATISTA GUIMARÃES - SANTA FÉ DO SUL/SP			
PROPRIETÁRIO: CÂMARA MUNICIPAL DE SANTA FÉ DO SUL			ART: 28027230190850190
ASSUNTO: DETALHAMENTOS DE PILARES QUE INICIAM NA COTA 106,77m E TERMINAM NA COTA 108,27m // 01			DATA: JUL/2019 ESCALA: INDICADA
			DESENHO: MAICON VISTO: RENAN

REVISÕES			
REVISÃO	DESCRIÇÃO	DATA	APROVAÇÃO
R00 - EMISSÃO INICIAL		08/07/2019	MAICON
R01 -			
R02 -			

	DIAS & CARDOZO ENGENHARIA LTDA - EPP AVENIDA DA SAUDADE, 654 - CORINTHO FERNANDESPOLÍZIO/SP - CEP 15.600-000 FONE/FAX: (17) 3465-6303 E-mail: diascardozo@diasecardozo.com.br CREA 1910351 / CAU 27628-0		FOLHA:
	RESPONSÁVEL TÉCNICO: RENAN CESR DE OLIVEIRA DIAS ENGENHEIRO CIVIL - CREA 506.404.144-5		EST27 EST01 A EST32

CONFIGURAÇÃO PARA PLOTAGEM:	ESP	COR
01	0,30	07
02	0,30	07
03	0,30	07
04	0,30	07
05	0,10	05
06	0,10	05
07	0,10	07
08	0,10	07
09	0,25	08
10	0,20	10
12	0,10	07
13	0,10	07
14	0,10	14
40	0,05	40
42	0,15	42
50	0,15	50
70	0,15	70
82	0,05	07
146	0,10	146
150	0,10	150
170	0,10	170
172	0,10	42
220	0,20	220
251	0,30	251
252	0,20	252
253	0,20	253
254	0,60	07
255	1,10	255

EQ:NA-A1
841 X 594 mm