
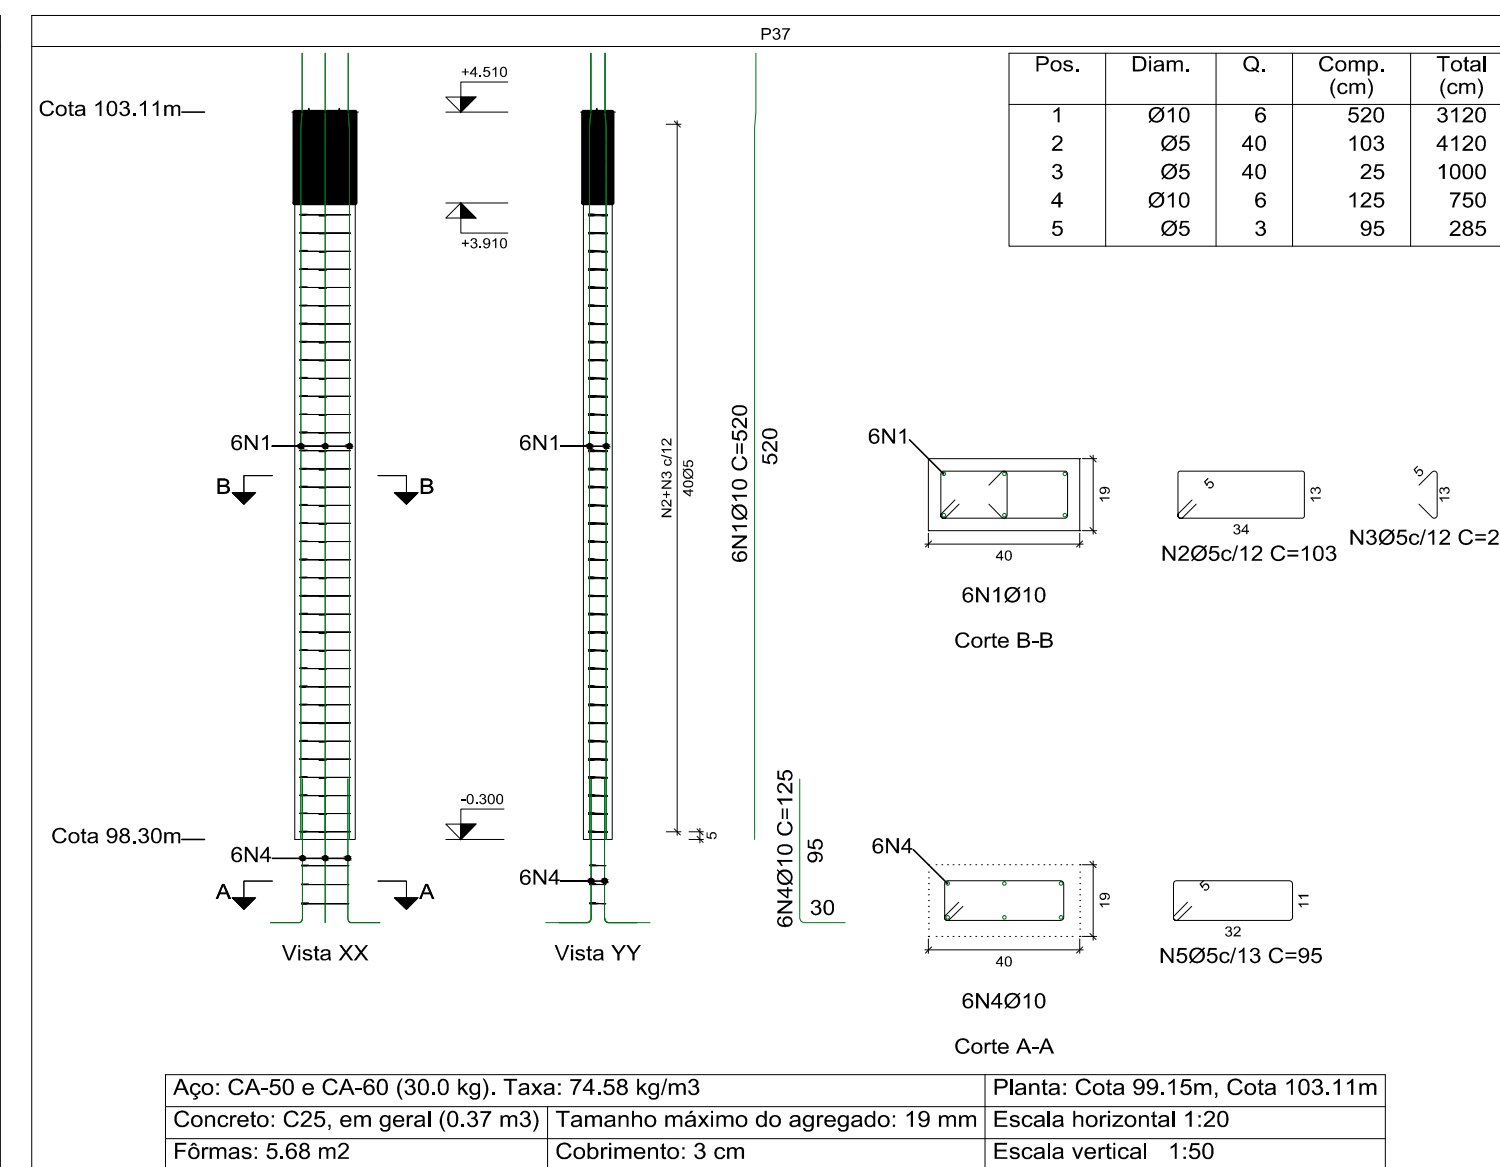
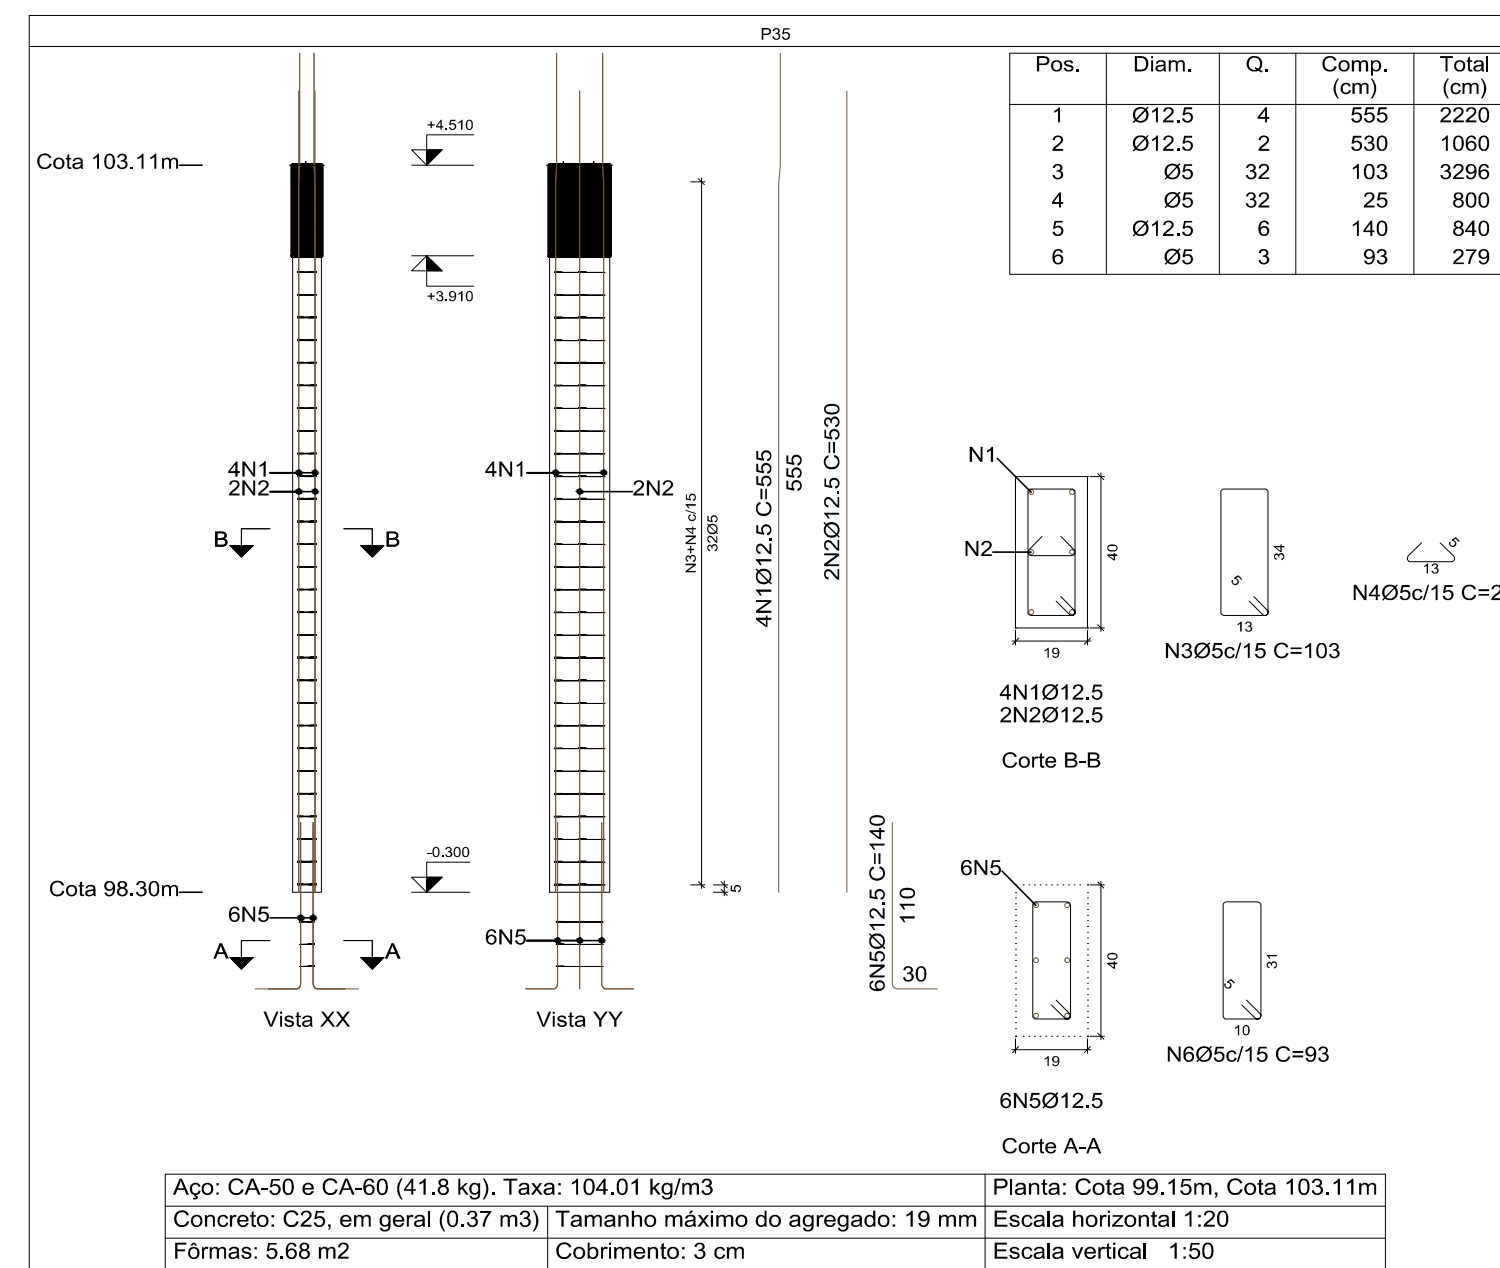
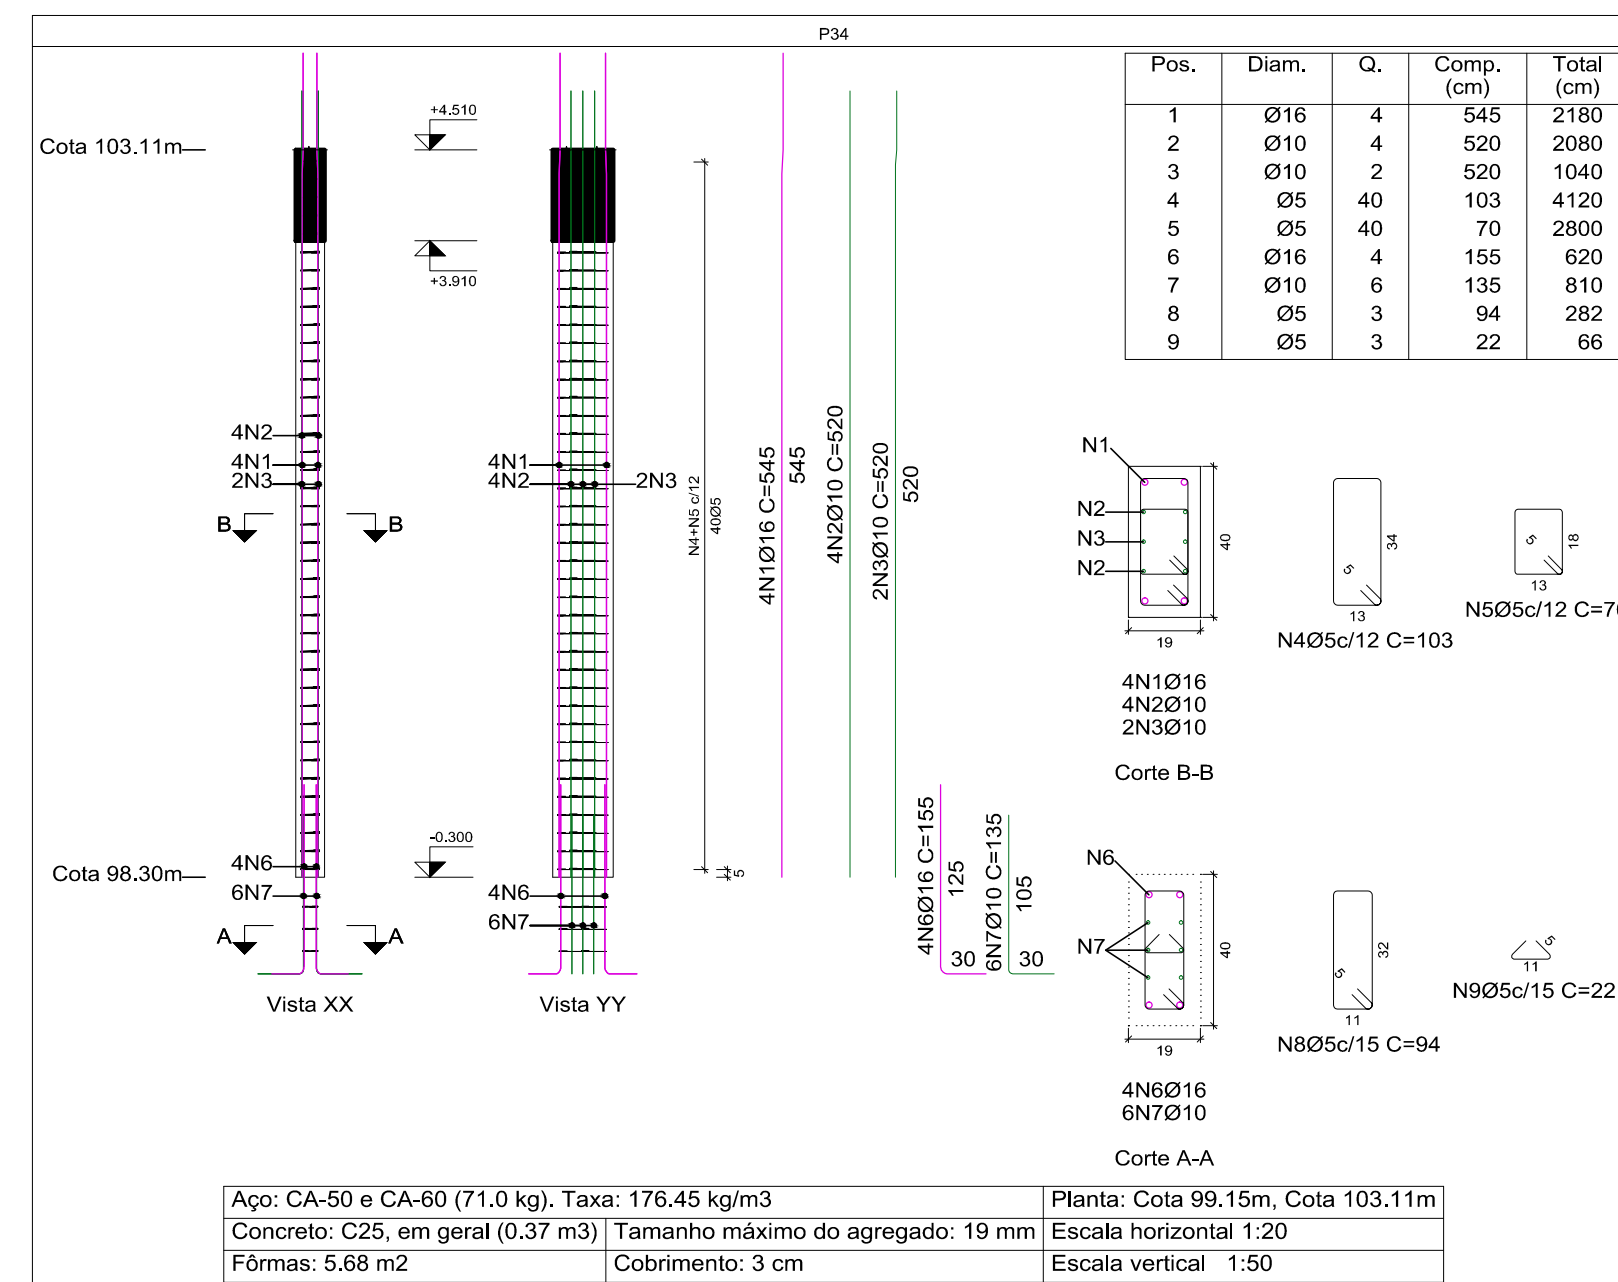


ESCALA VISTAS 1:50 / ESCALA SEÇÕES 1:20

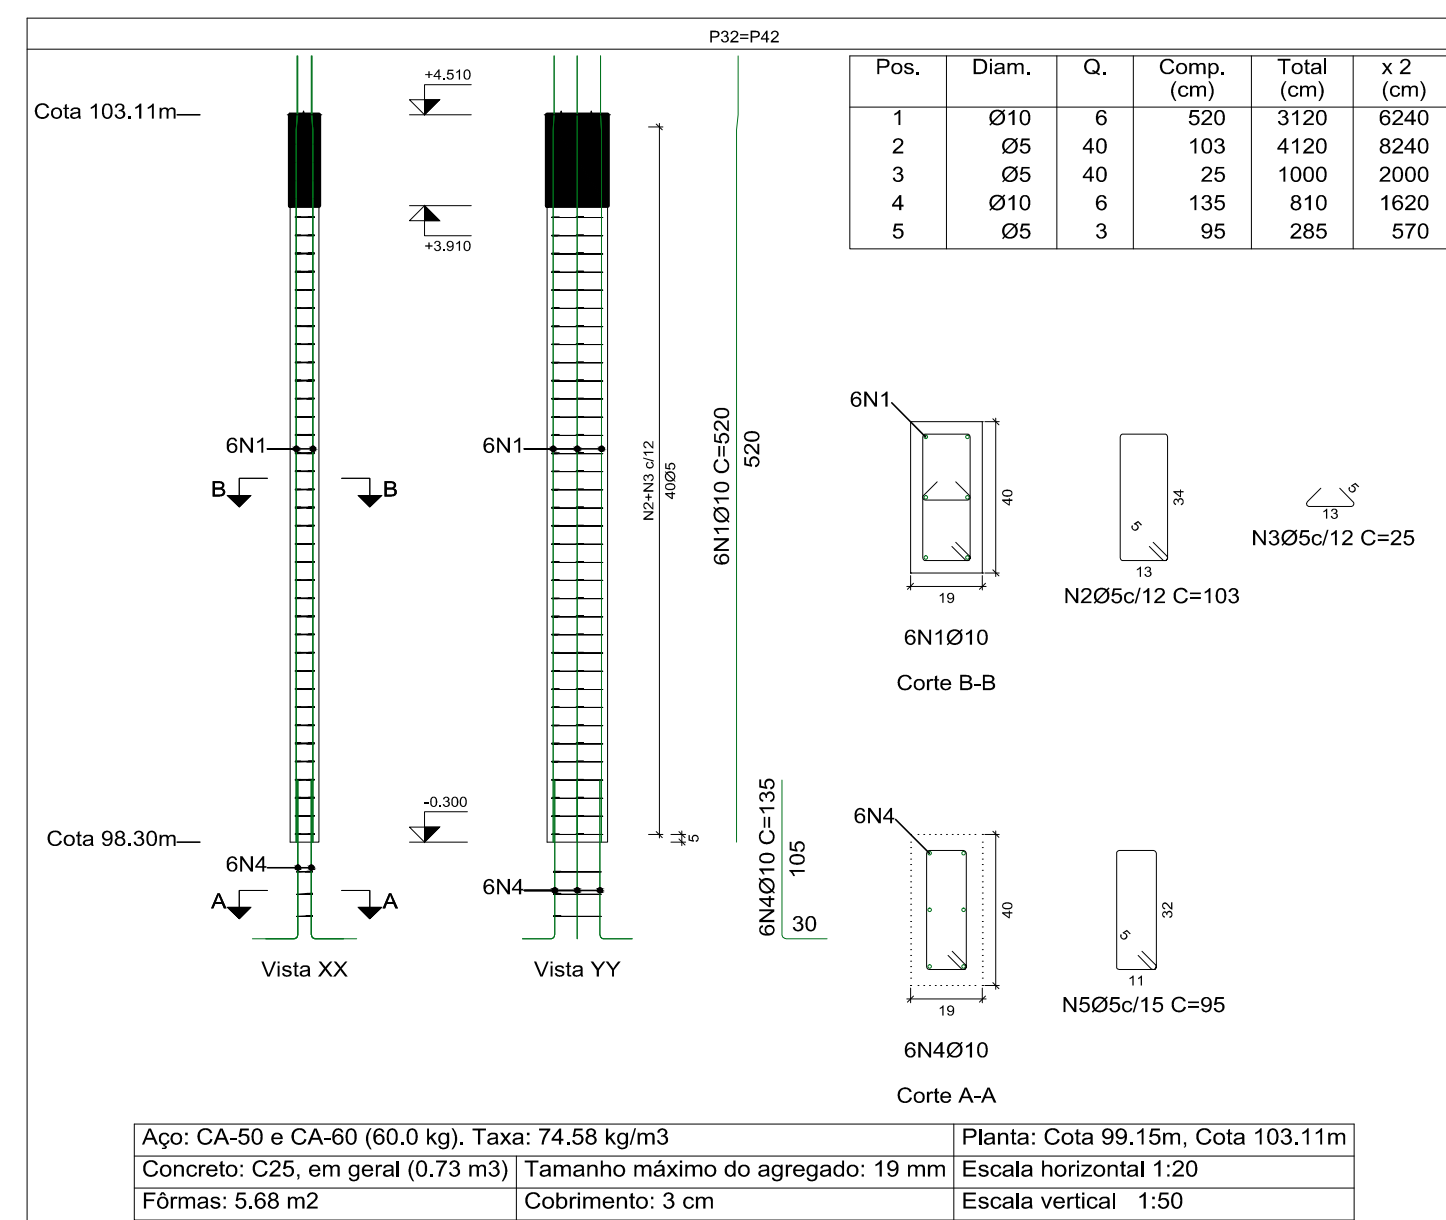

CONFIGURAÇÃO PARA PLOTAGEM:			
PENA	ESP	COR	
01	0.10	07	
02	0.20	07	
03	0.30	07	
04	0.40	07	
05	0.10	06	
06	0.10	06	
07	0.10	07	
08	0.18	07	
09	0.25	07	
10	0.20	10	
12	0.10	07	
13	0.10	07	
14	0.10	14	
40	0.20	40	
42	0.15	42	
50	0.15	50	
70	0.15	70	
82	0.05	07	
144	0.10	144	
150	0.15	150	
170	0.10	170	
174	0.15	174	
200	0.20	200	
251	0.30	251	
262	0.20	262	
263	0.20	263	
254	0.60	07	
255	0.10	255	

PRINCIPAIS NORMAS TÉCNICAS UTILIZADAS					PROJETO DE ESTRUTURA	
NORMA TÉCNICA		APLICAÇÃO			OBRA:	
NBR 6123 / 1988		Forças devidas ao vento em edificações			ETAPA 02 DA CONSTRUÇÃO DA NOVA SEDE DA CÂMARA MUNICIPAL DE SANTA FÉ DO SUL	
NBR 6120 / 1980		Cargas para o cálculo de estruturas de edificações			LOCAL:	
NBR 8681 / 2003		Ações e segurança nas estruturas - Procedimentos			CRUZAMENTO RUA 10 COM RUA JOÃO BATISTA GUIMARÃES - SANTA FÉ DO SUL/SP	
NBR 6118/2014		Projeto de estruturas de concreto - Procedimento			PROPRIETÁRIO:	
NBR 6122/2010		Projeto e execução de fundações			CÂMARA MUNICIPAL DE SANTA FÉ DO SUL	
					ART: 28027230190850190	
					DATA:	
					JUL/2019	
					ESCALA:	
					INDICADA	
					DESENHO:	
					RENAN	
					VISTO:	
					RENAN	
REVISÕES						
REVISÃO	DESCRIÇÃO	DATA	DESENHO	APROVAÇÃO		
R00 - EMISSÃO INICIAL		08/07/2019	RENAN	RENAN DIAS		
R01 -						
R02 -						
						
				DIAS & CARDOZO ENGENHARIA LTDA - EPP		
				AVENIDA DA SAUDE, 654 - CORONTO		
				FERNANDOPOLIS/SP - CEP 15.400-000		
				FONE/FAX: (17) 3462-6301		
				Email: dliasecarde@diasecarde.com.br		
				CREA 1910355 / CAU 27028-0		
				FOLHA:		
				RESPONSÁVEL TÉCNICO:		
				RENAN CESR DE OLIVEIRA DIAS		
				ENGENHEIRO CIVIL - CREA 506.04.144-5		
				EST01 À EST2		