



Detalhamento de Vigas // 01

VIGAS DA COTA 103.11m
ESCALA VISTAS 1:50
ESCALA SEÇÕES 1:20


V1
Escala vigas 1:50
Escala seções 1:20

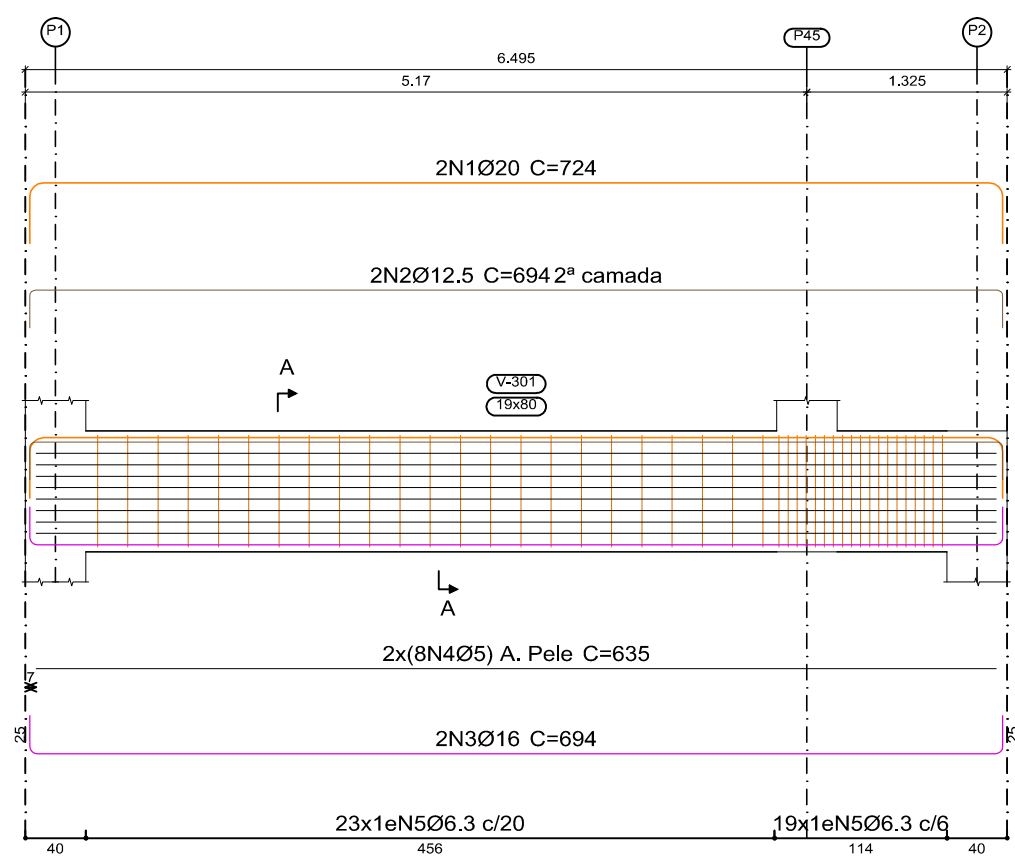


V2
Escala vigas 1:50
Escala seções 1:20

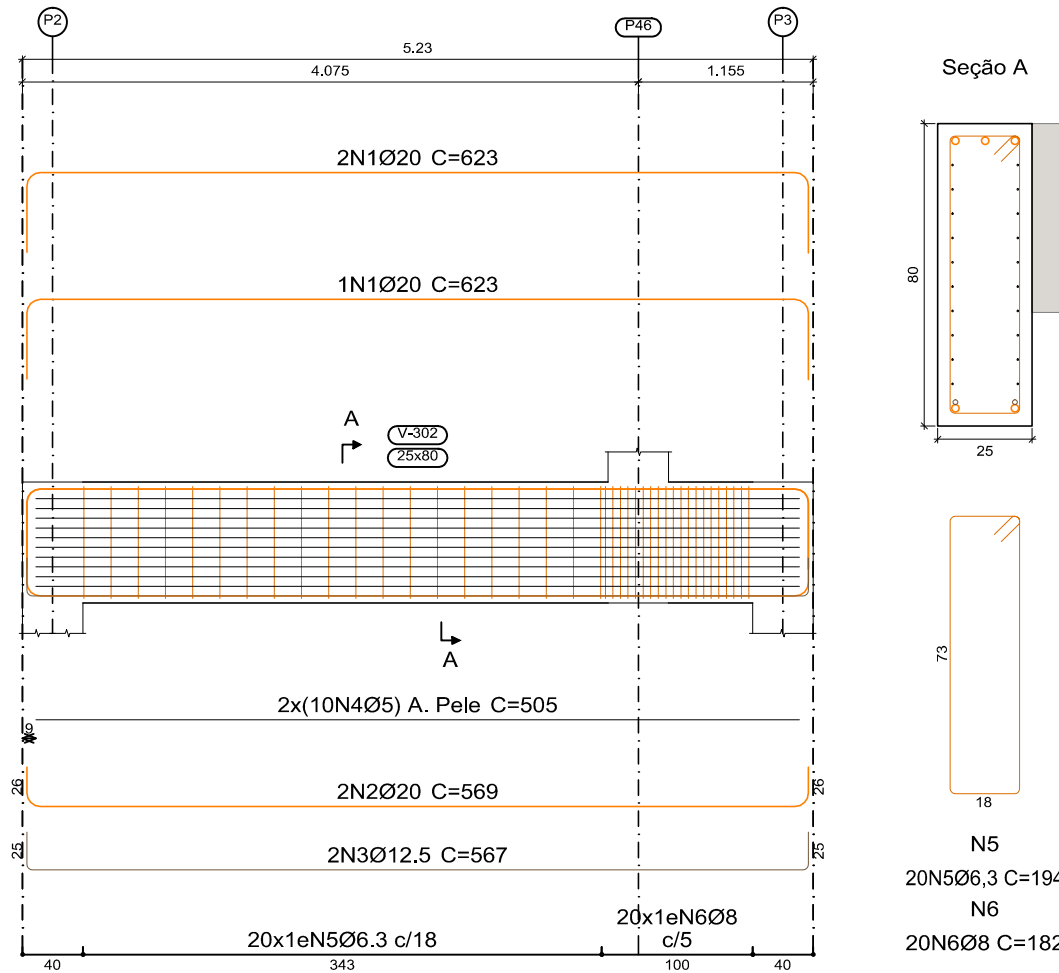


V3
Escala vigas 1:50
Escala seções 1:20

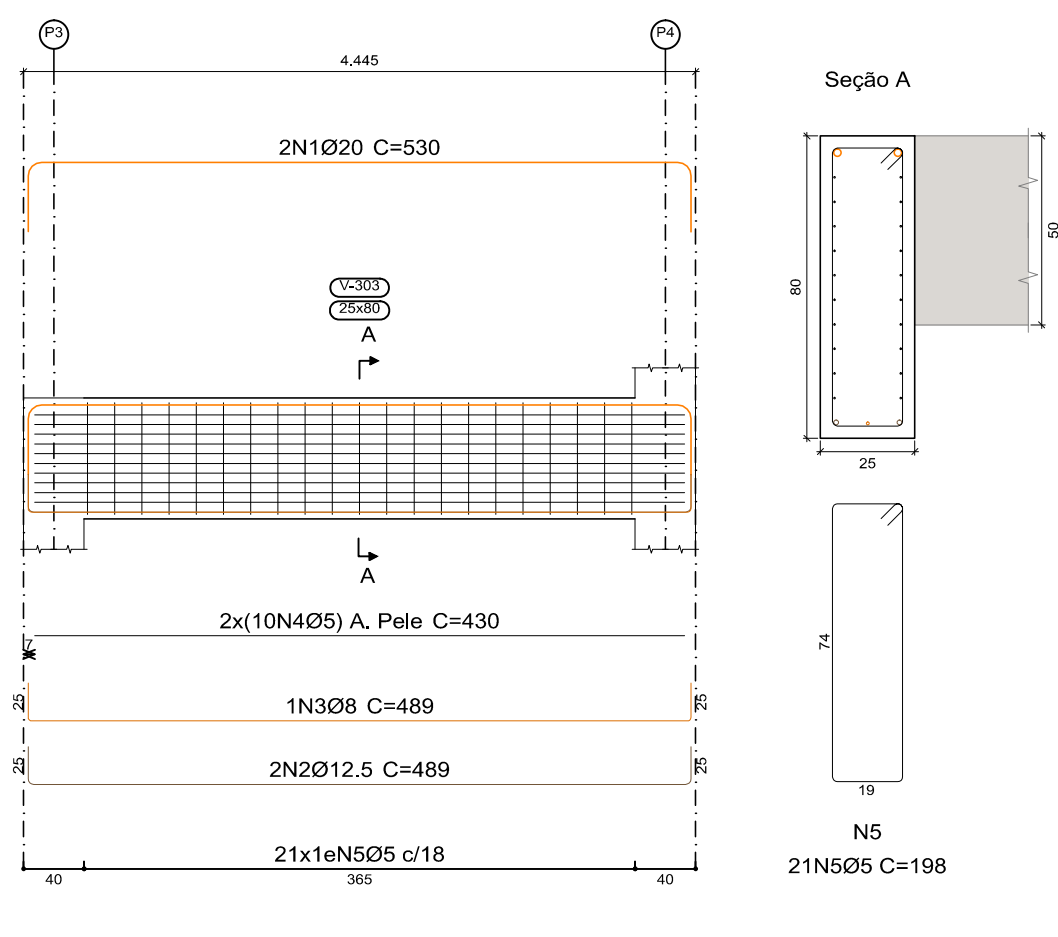


V4
Escala vigas 1:50
Escala seções 1:20

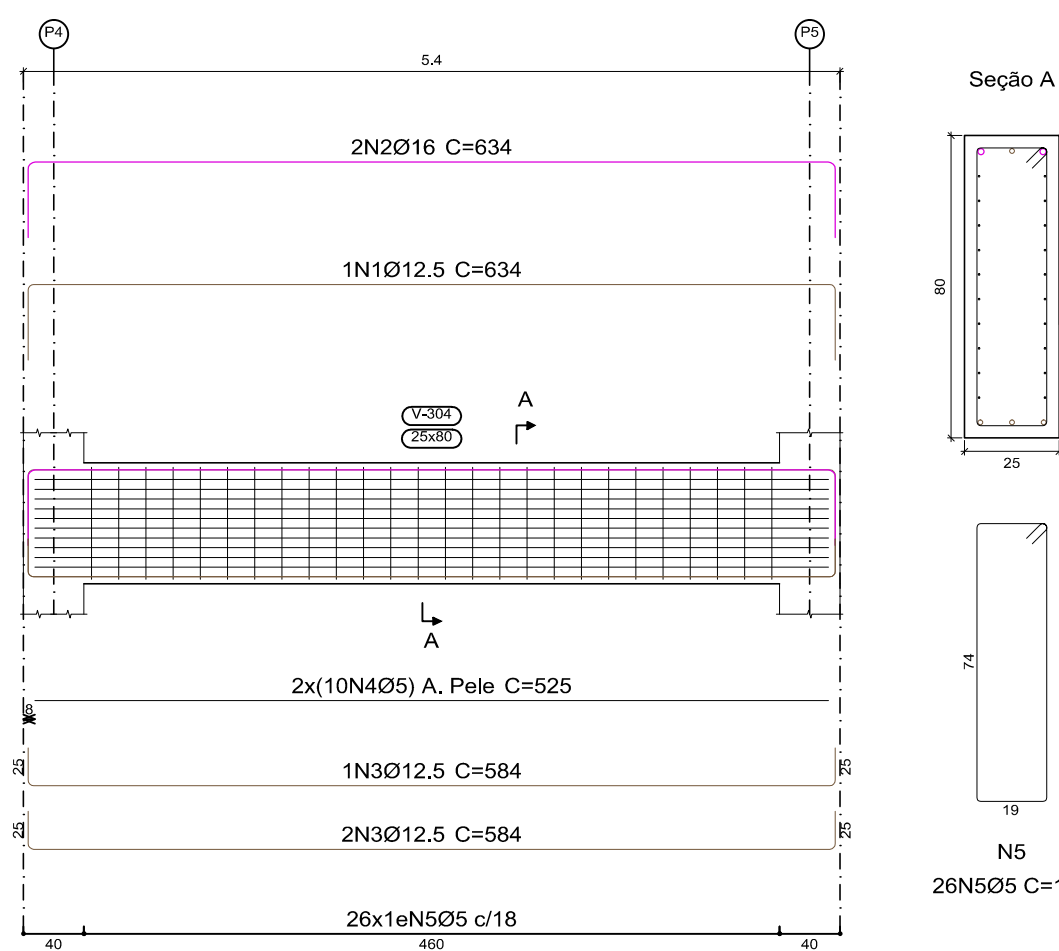


V5
Escala vigas 1:50
Escala seções 1:20

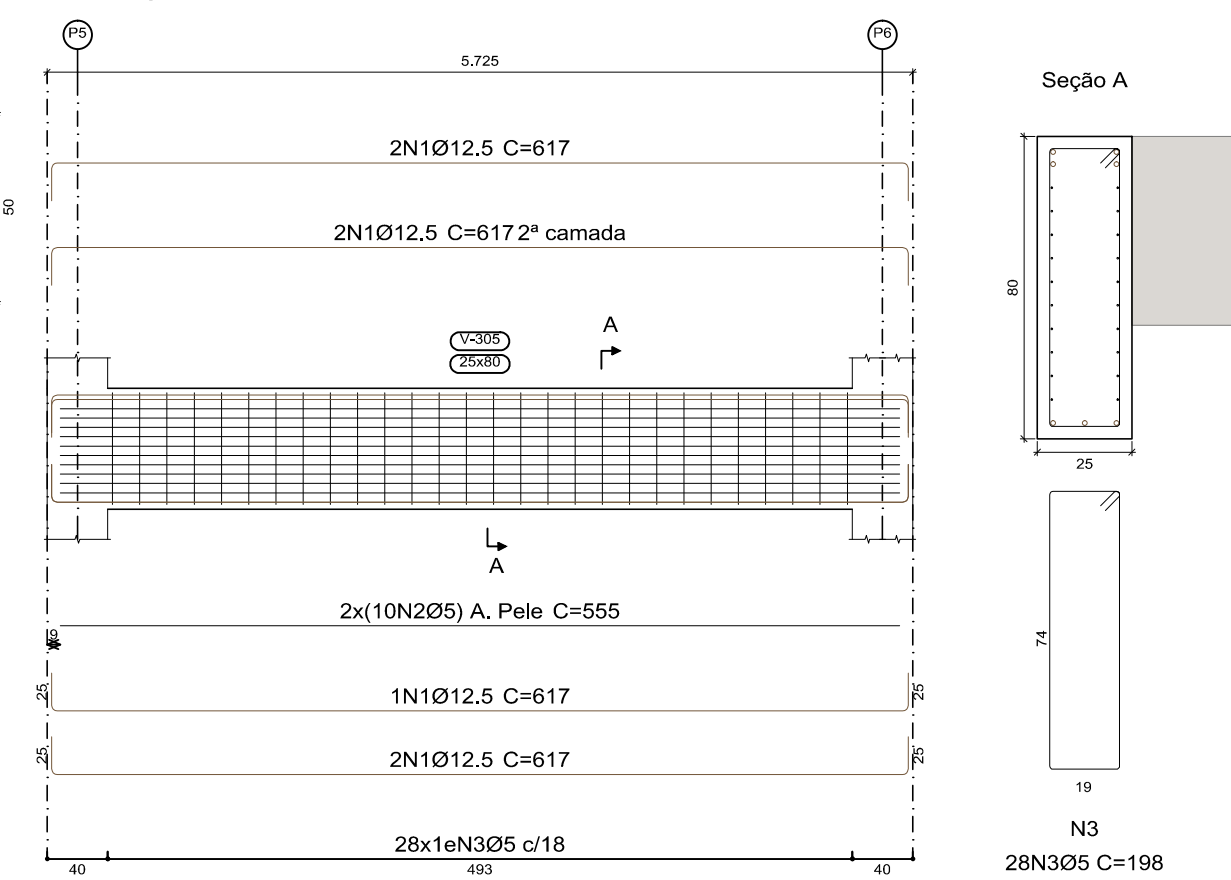


V6
Escala vigas 1:50
Escala seções 1:20

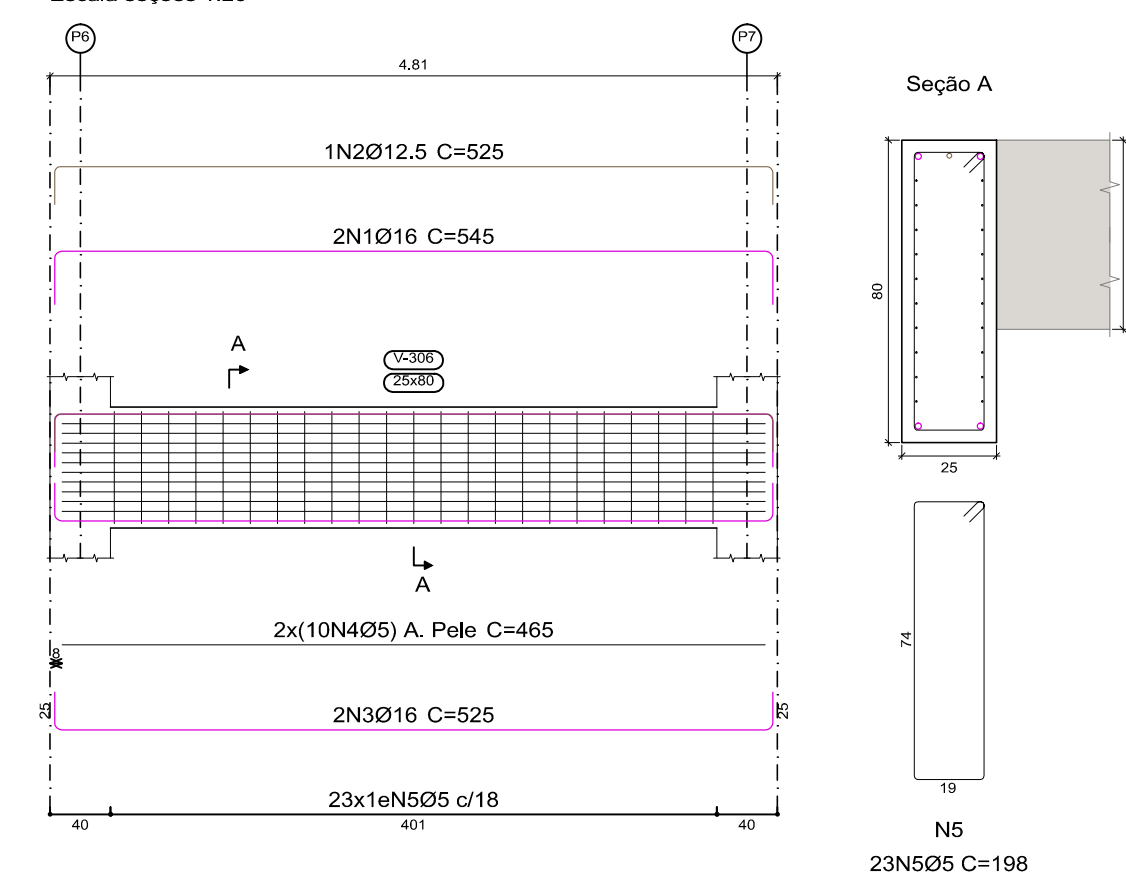



V7
Escala vigas 1:50
Escala seções 1:20

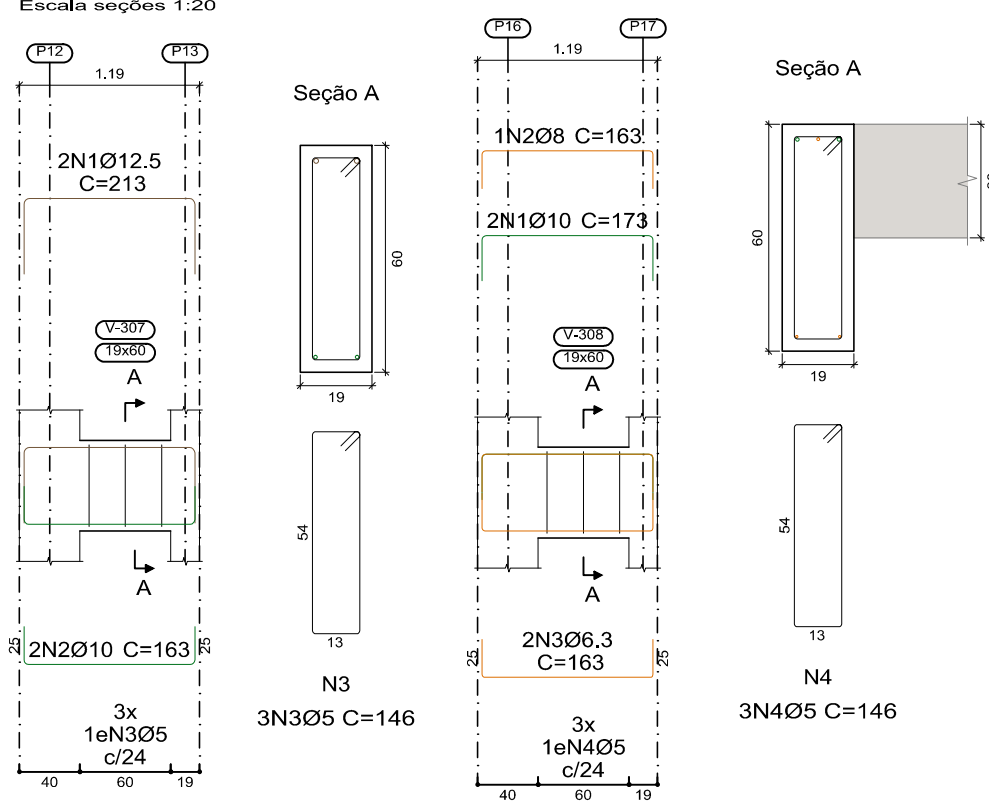


V8
Escala vigas 1:50
Escala seções 1:20

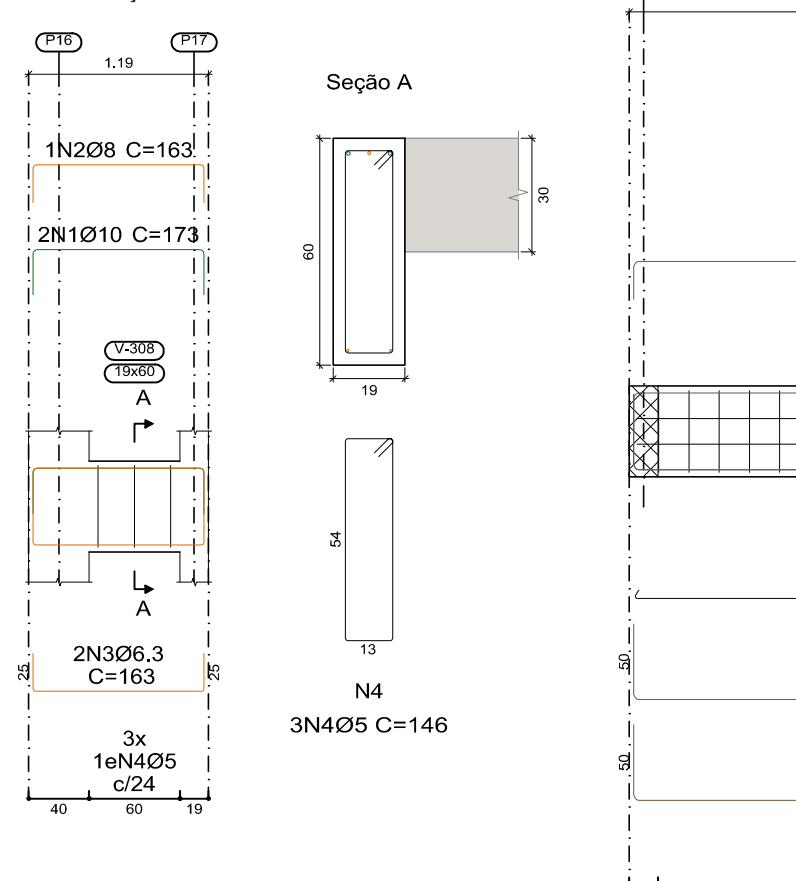


V9
Escala vigas 1:50
Escala seções 1:20

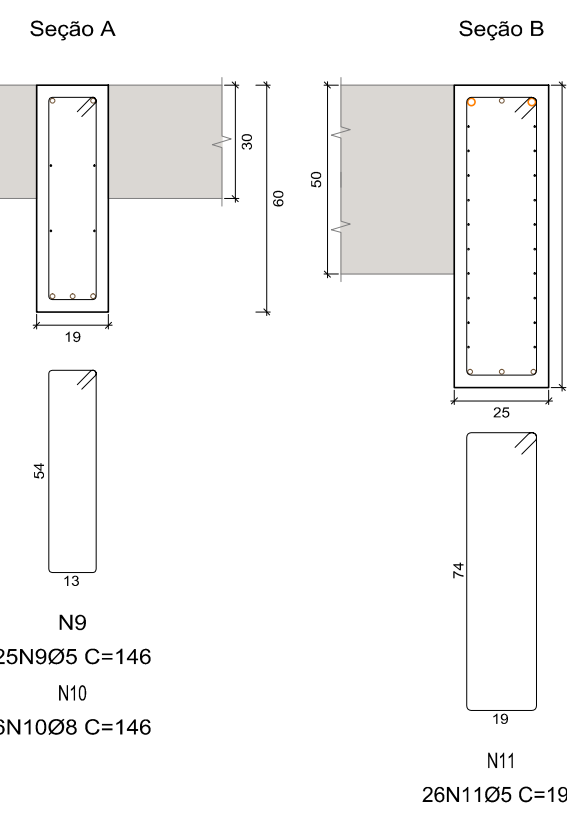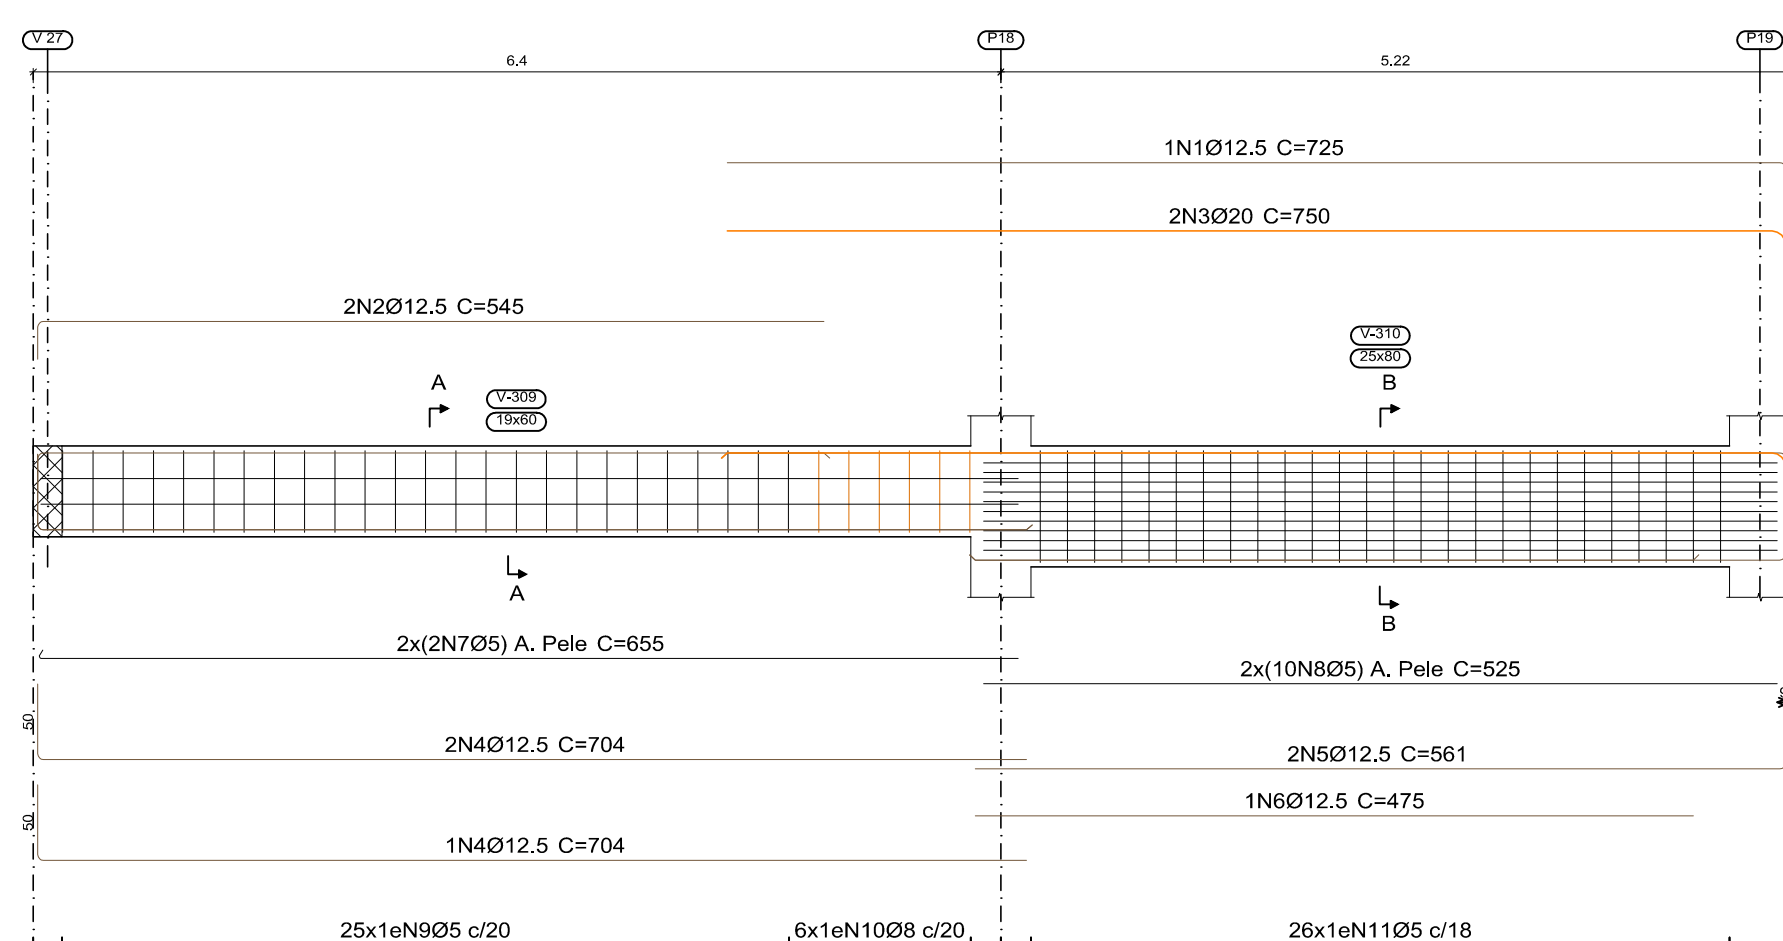


V10
Escala vigas 1:50
Escala seções 1:20

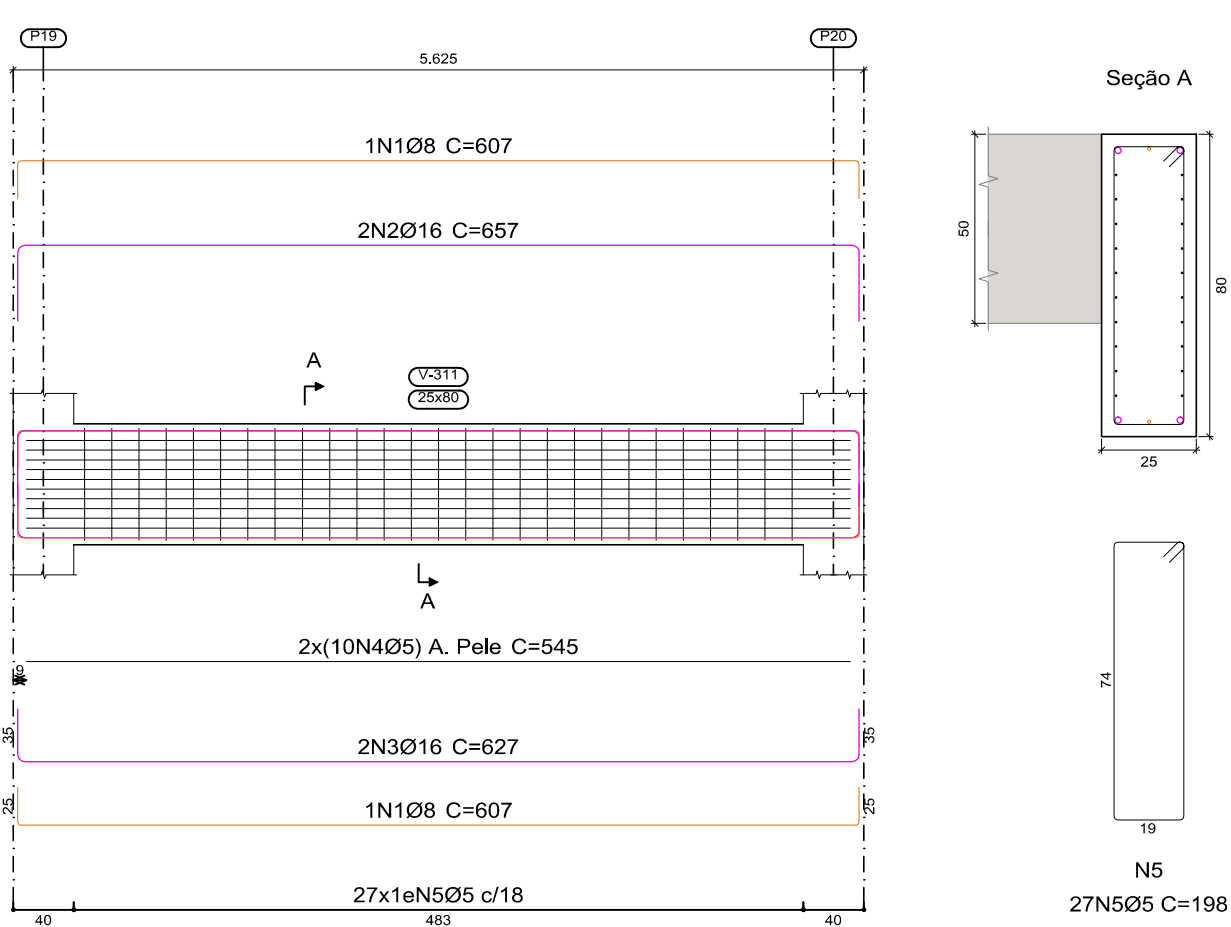


V11
Escala vigas 1:50
Escala seções 1:20

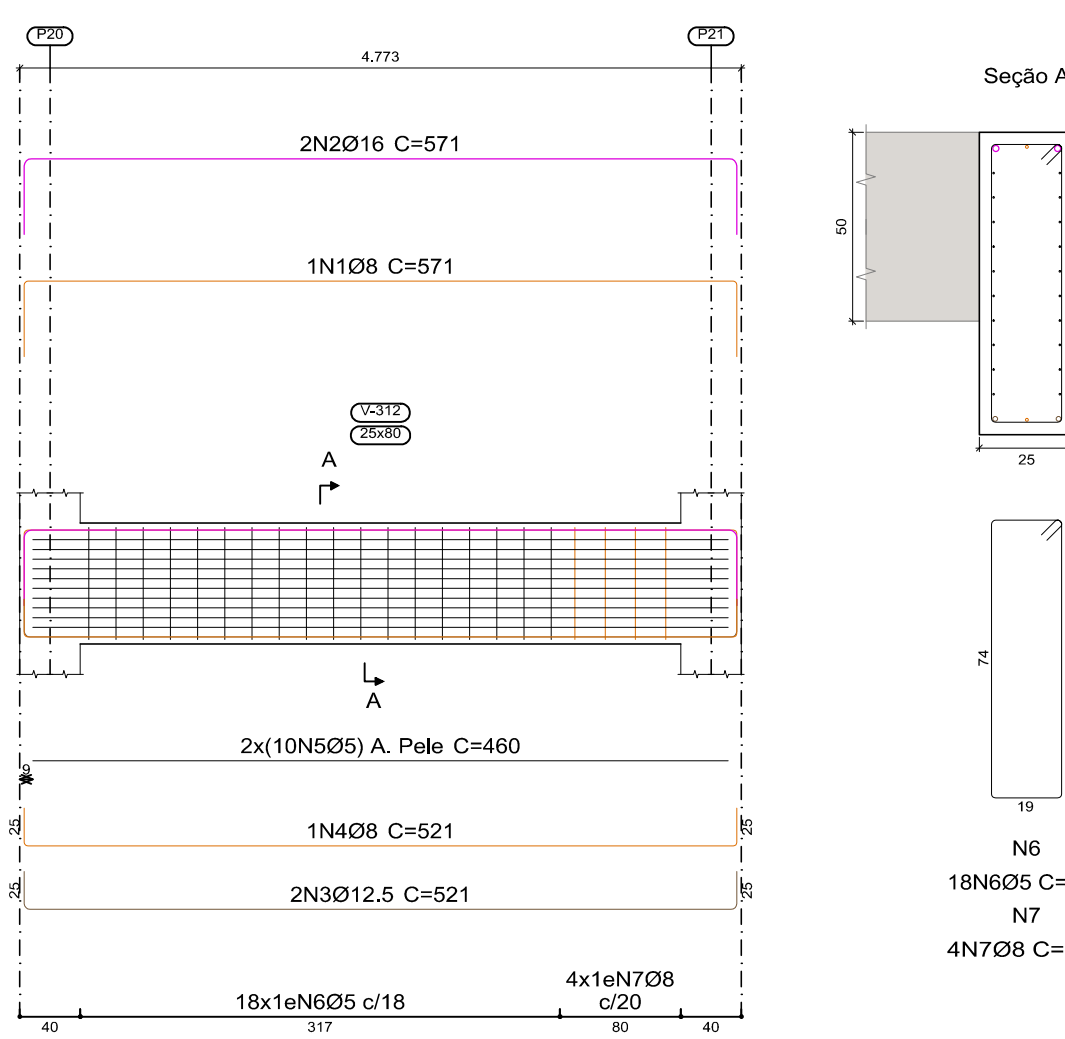


V12
Escala vigas 1:50
Escala seções 1:20

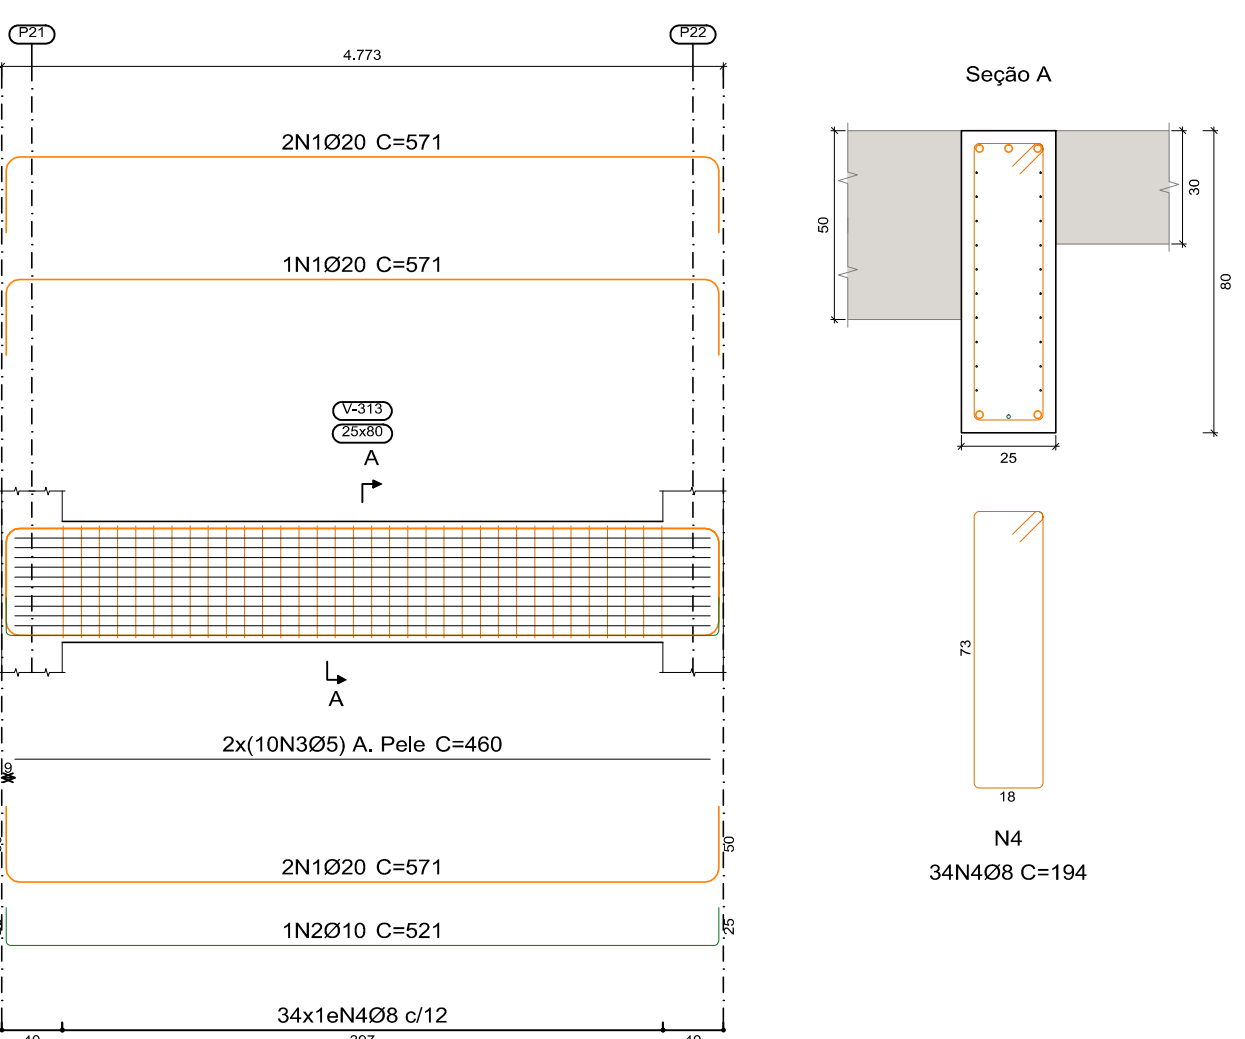


V13
Escala vigas 1:50
Escala seções 1:20

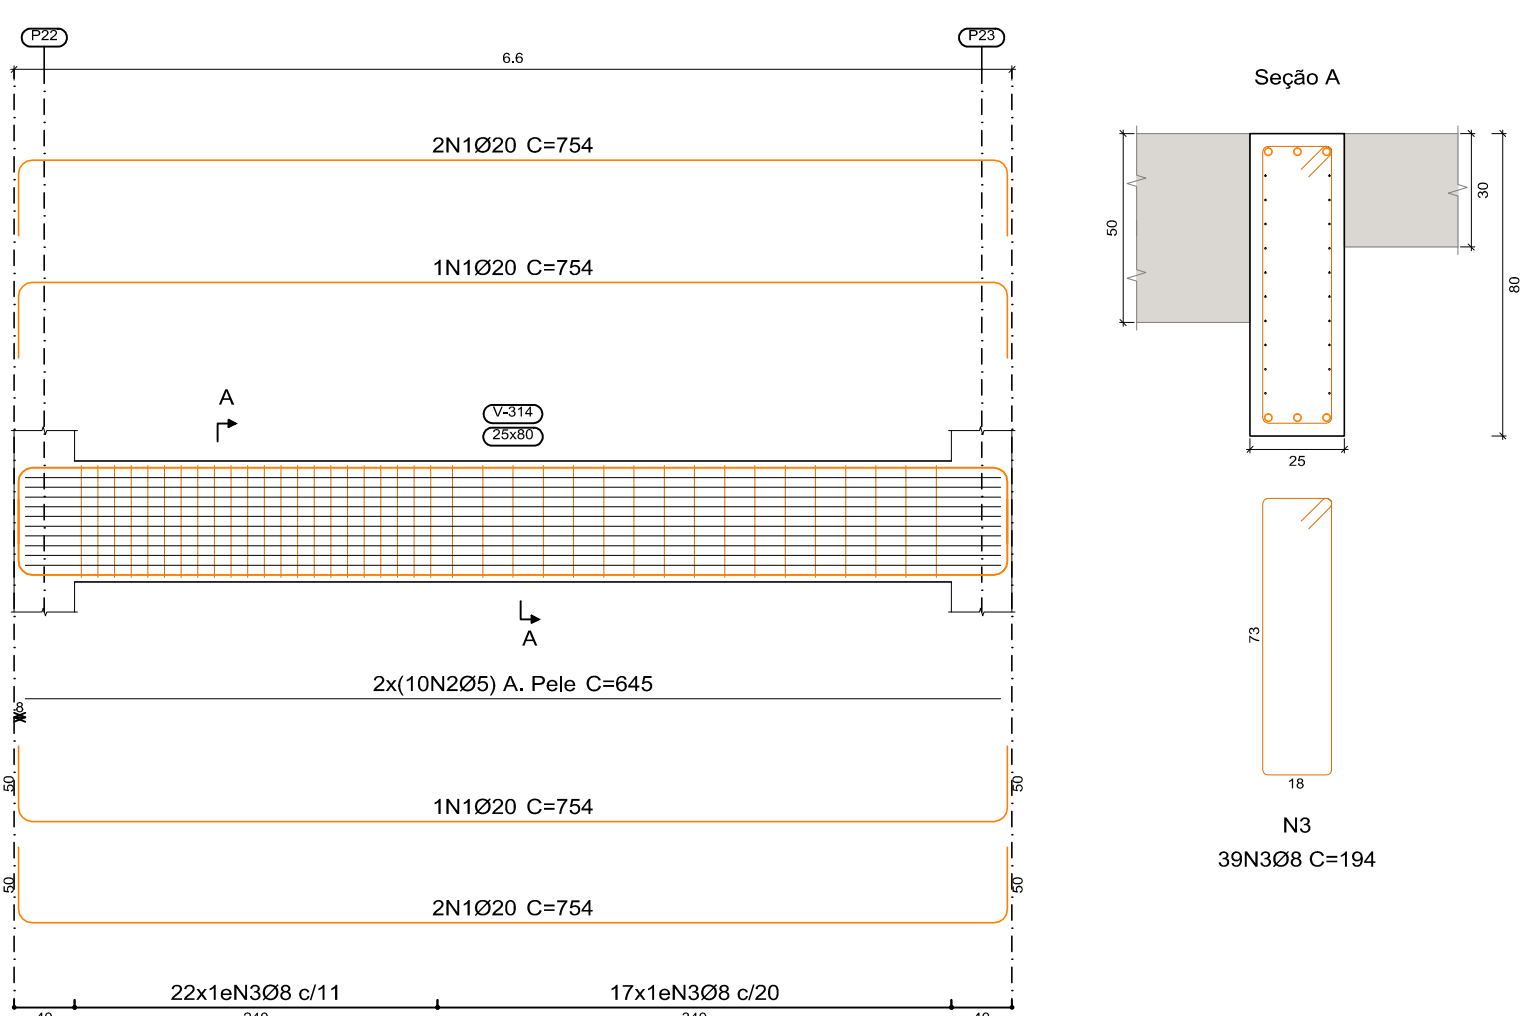

V14
Escala vigas 1:50
Escala seções 1:20

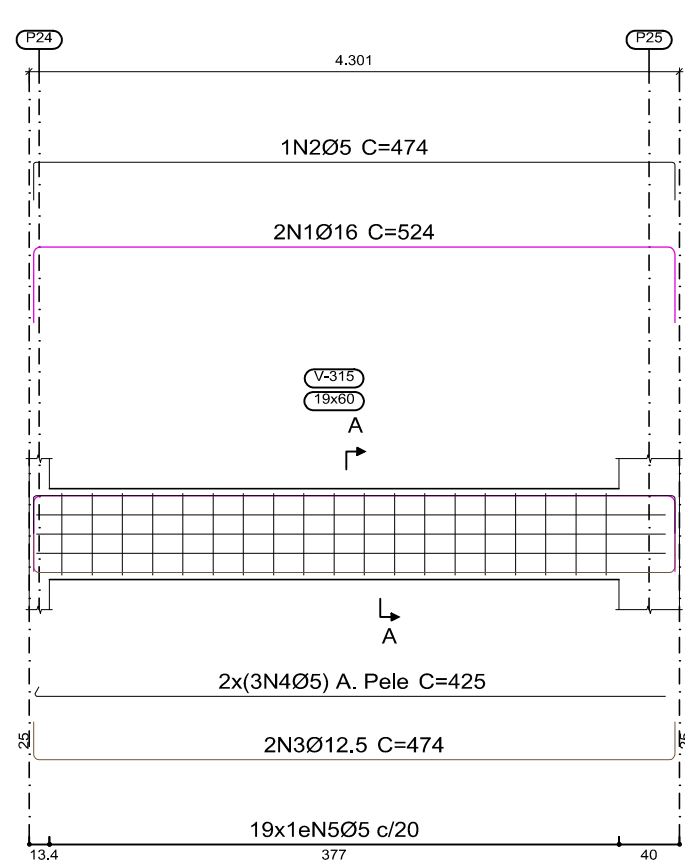

V15
Escala vigas 1:50
Escala seções 1:20

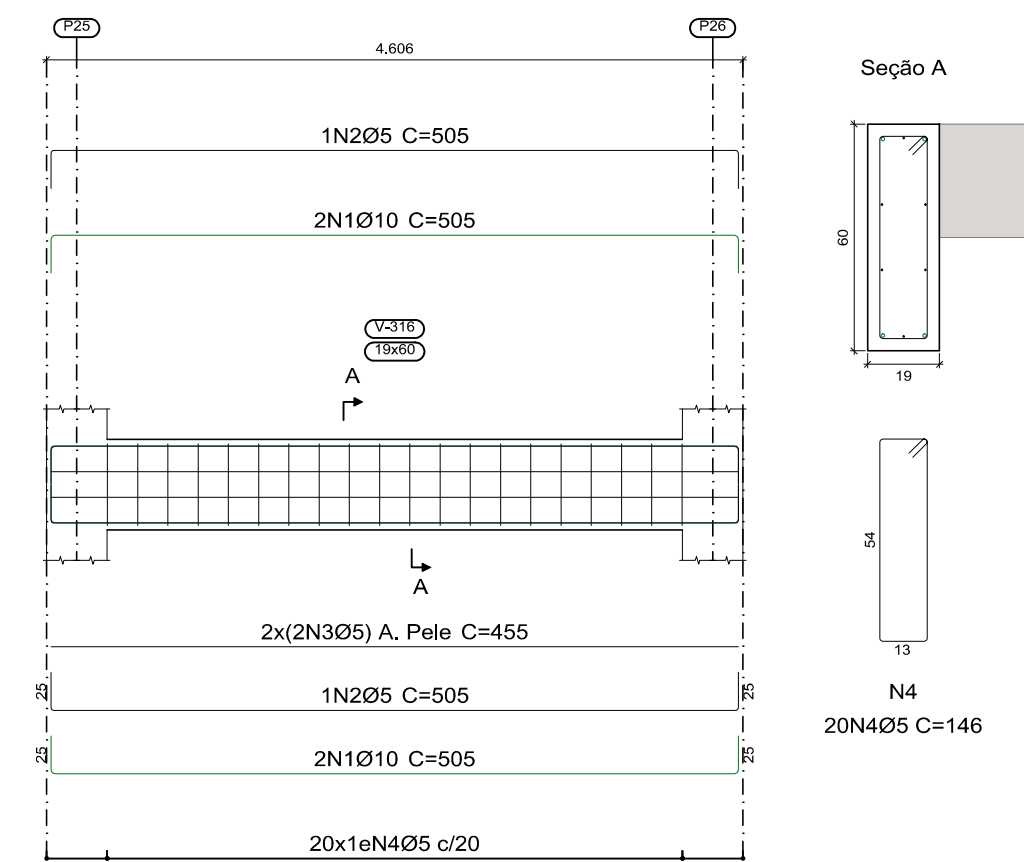

CONFIGURAÇÃO
PARA PLOTAGEM

PEÇA	ESP	COR
01	0.10	07
02	0.20	07
03	0.30	07
04	0.40	07
05	0.10	05
06	0.10	05
07	0.10	07
08	0.18	07
09	0.25	09
10	0.20	10
11	0.10	07
12	0.10	07
13	0.10	07
14	0.10	14
15	0.10	05
16	0.10	42
17	0.10	42
18	0.10	42
19	0.10	42
20	0.10	42
21	0.10	42
22	0.10	42
23	0.10	42
24	0.10	42
25	0.10	42
26	0.10	42
27	0.10	42
28	0.10	42
29	0.10	42
30	0.10	42
31	0.10	42
32	0.10	42
33	0.10	42
34	0.10	42
35	0.10	42
36	0.10	42
37	0.10	42
38	0.10	42
39	0.10	42
40	0.10	42
41	0.10	42
42	0.10	42
43	0.10	42
44	0.10	42
45	0.10	42
46	0.10	42
47	0.10	42
48	0.10	42
49	0.10	42
50	0.10	42
51	0.10	42
52	0.10	42
53	0.10	42
54	0.10	42
55	0.10	42
56	0.10	42
57	0.10	42
58	0.10	42
59	0.10	42
60	0.10	42
61	0.10	42
62	0.10	42
63	0.10	42
64	0.10	42
65	0.10	42
66	0.10	42
67	0.10	42
68	0.10	42
69	0.10	42
70	0.10	42
71	0.10	42
72	0.10	42
73	0.10	42
74	0.10	42
75	0.10	42
76	0.10	42
77	0.10	42
78	0.10	42
79	0.10	42
80	0.10	42
81	0.10	42
82	0.10	42
83	0.10	42
84	0.10	42
85	0.10	42
86	0.10	42
87	0.10	42
88	0.10	42
89	0.10	42
90	0.10	42
91	0.10	42
92	0.10	42
93	0.10	42
94	0.10	42
95	0.10	42
96	0.10	42
97	0.10	42
98	0.10	42
99	0.10	42
100	0.10	42

FOLHA A1
841 X 594 mm

PRINCIPAIS NORMAS TÉCNICAS UTILIZADAS

NORMA TÉCNICA	APLICAÇÃO
NBR 6123 / 1988	Forças devidas ao vento em edificações
NBR 6120 / 1980	Cargas para o cálculo de estruturas de edificações
NBR 8681 / 2003	Ações e segurança nas estruturas - Procedimentos
NBR 6118/2014	Projeto de estruturas de concreto - Procedimento
NBR 6122/2010	Projeto e execução de fundações

REVISÕES

REVISÃO	DESCRIÇÃO	DATA	DESENHO	APROVAÇÃO
R00 - EMISSÃO INICIAL		08/07/2019	MAICON	RENAN DIAS
R01 -				
R02 -				

PROJETO DE ESTRUTURA

OBRA: ETAPA 02 DA CONSTRUÇÃO DA NOVA SEDE DA CÂMARA MUNICIPAL DE SANTA FÉ DO SUL	
LOCAL: CRUZAMENTO RUA 10 COM RUA JOÃO BATISTA GUIMARÃES - SANTA FÉ DO SUL/SP	
PROPRIETÁRIO: CÂMARA MUNICIPAL DE SANTA FÉ DO SUL	ART: 28027230190850190
ASSUNTO: DETALHAMENTO DE PILARES QUE INICIAM NA COTA 98.30m E TERMINAM NA COTA 103.11m / 03	DATA: JUL/2019
	ESCALA: INDICADA
DESENHO: MAICON	VISTO: RENAN
RESPONSÁVEL TÉCNICO: RENAN CESR DE OLIVEIRA DIAS ENGENHEIRO CIVIL - CREA 506.404.144-5	



DIAS & CARDOZO ENGENHARIA LTDA - EPP
AVENIDA DA SAUDADE, 684 - CORONTO
FONE/FAX: (17) 3462-6361
E-mail: diascardozo@diasecardozo.com.br
CREA 19.03953 / CAU 27028-0

EST13

EST01 À EST32