


Detalhamento das vigas // 02

Cota 99.15m
ESCALA VISTAS 1:50 / ESCALA SEÇÕES 1:20

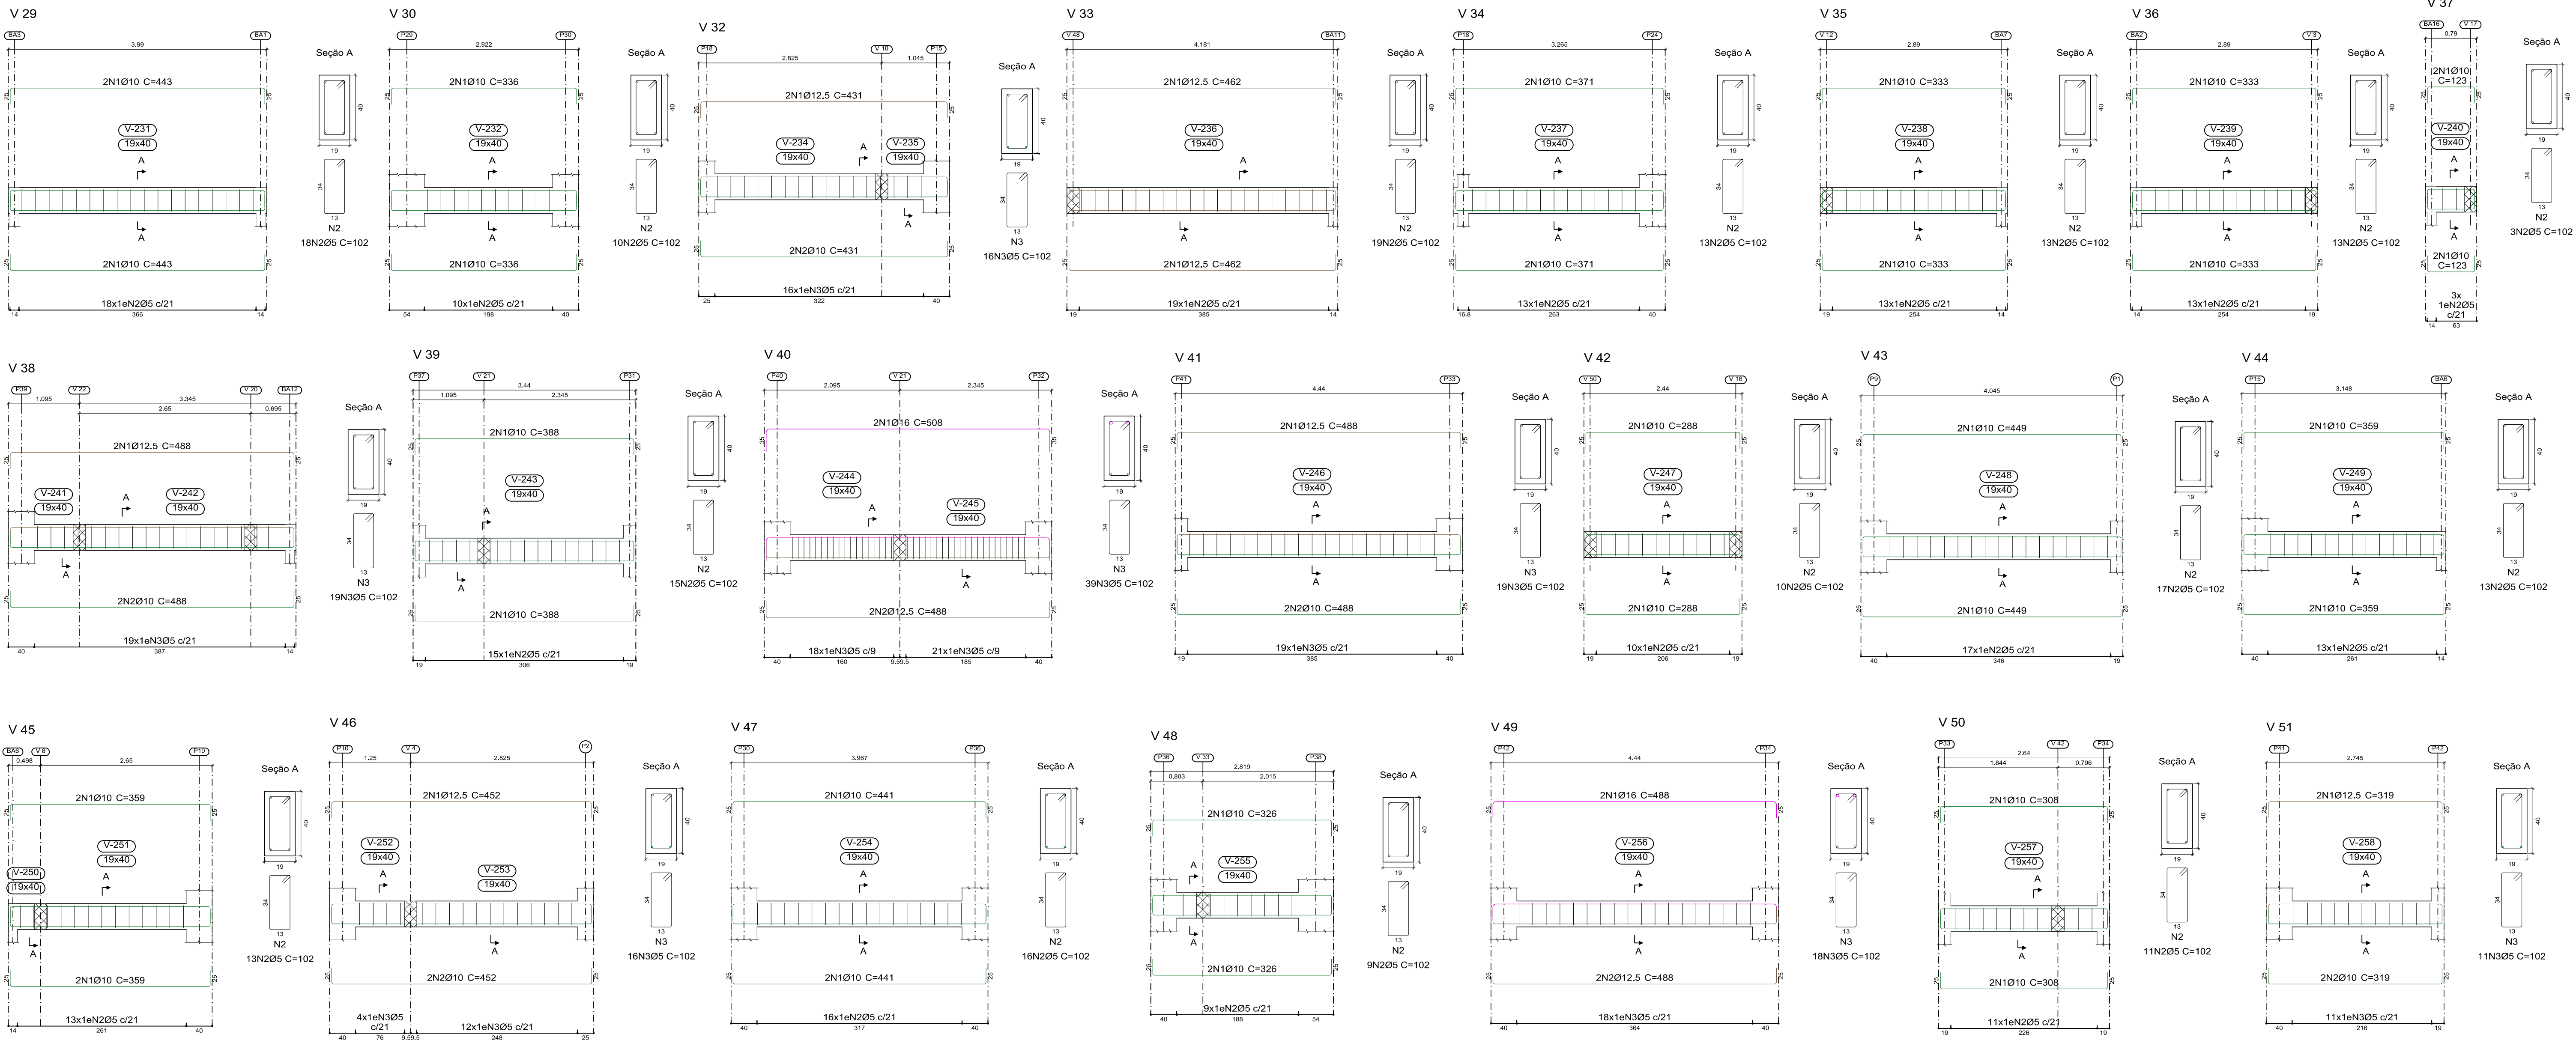

CONFIGURAÇÃO PARA PLOTAGEM:

PENAL	ESP	COR
01	0.10	07
02	0.20	07
03	0.30	07
04	0.40	07
05	0.10	05
06	0.10	05
07	0.10	07
08	0.18	07
09	0.25	08
10	0.20	10
11	0.10	07
12	0.10	07
13	0.10	07
14	0.10	14
15	0.20	40
16	0.15	42
17	0.15	50
18	0.15	19
19	0.09	07
20	0.10	14
21	0.10	14
22	0.10	14
23	0.20	263
24	0.20	263
25	0.10	07
26	0.10	266

FOLHA 01
841 X 594 mm

Resumo Aço	Comp. total	Peso+10%	Total
CA-50	Ø10	579.4	393
	Ø12.5	137.2	145
	Ø16	43.9	76
CA-60	Ø5	725.2	125
Total			739

PRINCIPAIS NORMAS TÉCNICAS UTILIZADAS					PROJETO DE FUNDAÇÃO				
NORMA TÉCNICA		APLICAÇÃO			OBRA: ETAPA 01 DA CONSTRUÇÃO DA NOVA SEDE DA CÂMARA MUNICIPAL DE SANTA FÉ DO SUL				
NBR 6123 / 1988		Forças devidas ao vento em edificações			LOCAL: CRUZAMENTO RUA 10 COM RUA JOÃO BATISTA GUIMARÃES - SANTA FÉ DO SUL/SP				
NBR 6120 / 1980		Cargas para o cálculo de estruturas de edificações							
NBR 8681 / 2003		Ações e segurança nas estruturas - Procedimentos							
NBR 6118/2014		Projeto de estruturas de concreto - Procedimento							
NBR 6122/2010		Projeto e execução de fundações							
					PROPRIETÁRIO: CÂMARA MUNICIPAL DE SANTA FÉ DO SUL		ART: 28027230180934780		
					ASSUNTO: DETALHAMENTO DE VIGAS DA COTA 99.15m // 02				
					DATA: AGO/2018		ESCALA: INDICADA		
					DESENHO: RENAN		VISTO: RENAN		
REVISÕES									
REVISÃO	DESCRIÇÃO		DATA	DESENHO	APROVAÇÃO				
R00 - EMISSÃO INICIAL			02/08/2018	RENAN	RENAN DIAS				
R01 -									
R02 -									
					 ENGENHARIA		DIAS & CARDOZO ENGENHARIA LTDA - EPP		FOLHA:
							FUNDADA EM 1980 AVENIDA DA RAIOADA, 654 - COBERTO PARRAMONOPOLIS/SP - CEP 13.400-000 FONE/FAX: (17) 3462-6301 Email: diascardozo@diascardozo.com.br CNPJ: 14.185.875-5 / CAD: 293208-9		FUN07
							RESPONSÁVEL TÉCNICO: RENAN CESR DE OLIVEIRA DIAS ENGENHEIRO CIVIL - CREA 506.404.144-5		
							FUN01 A FUN07		