


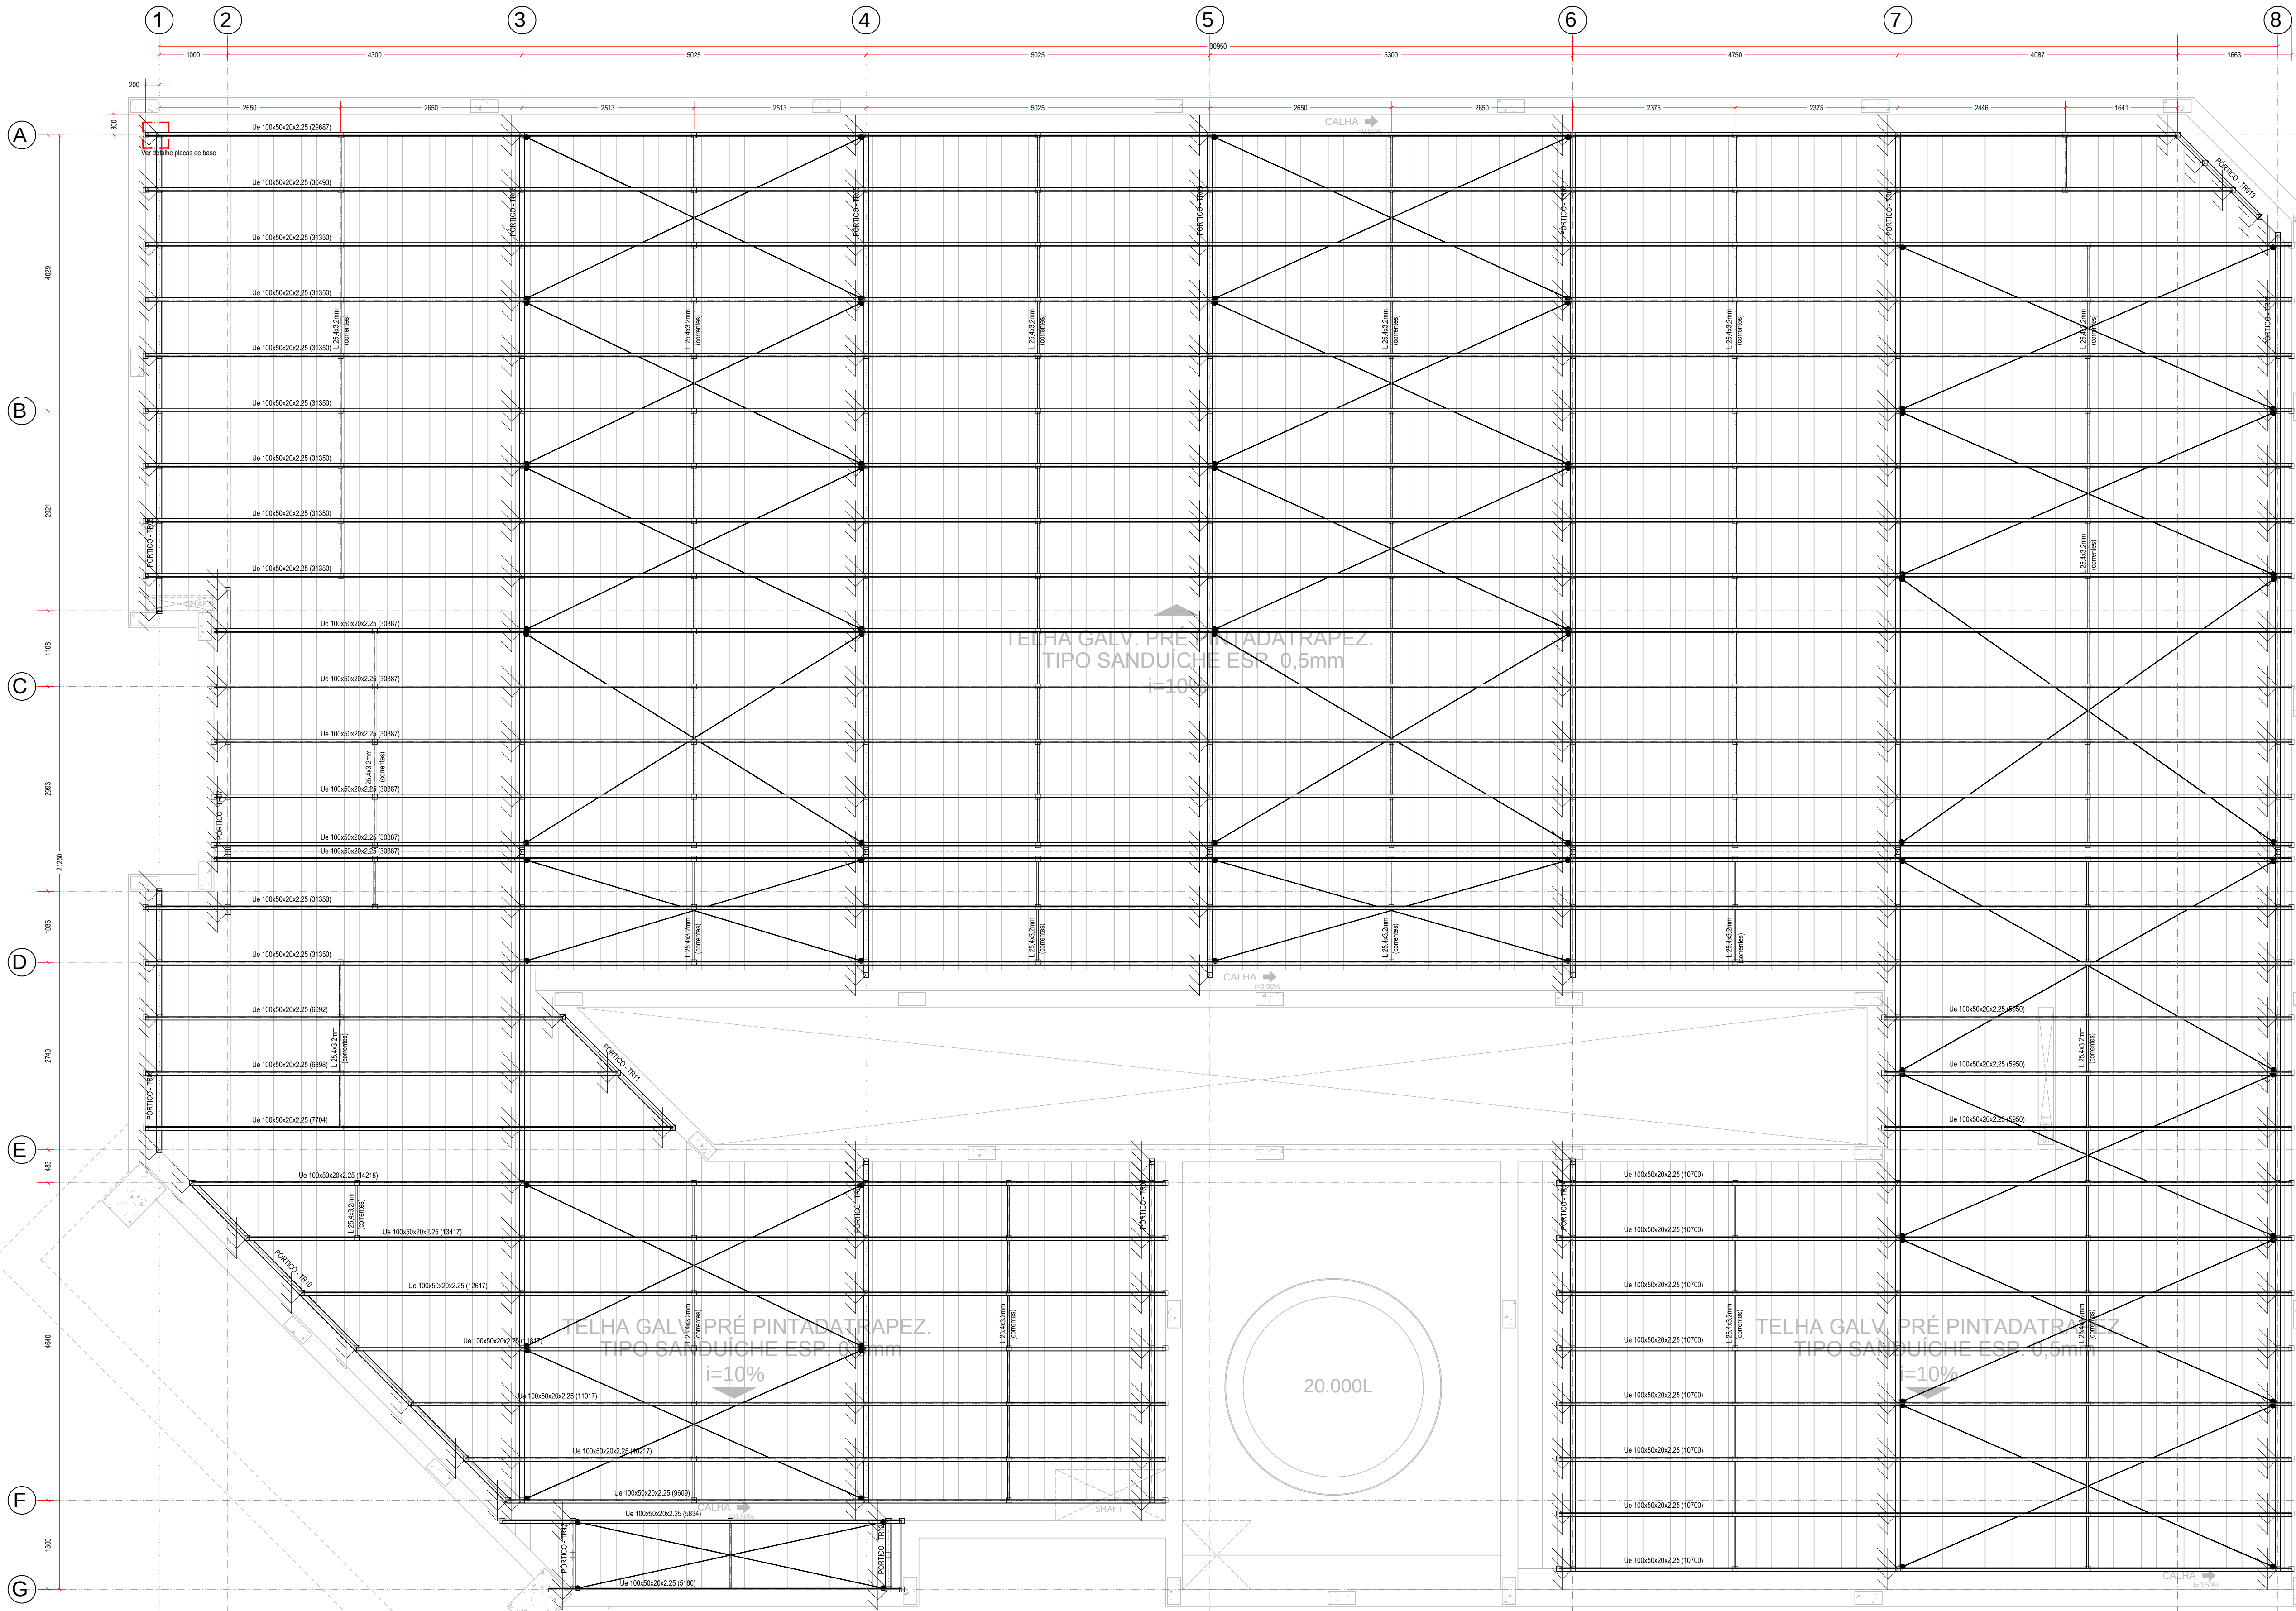

PLANTA DE COBERTURA
ESCALA 1:50

CONFIGURAÇÃO PARA PLANTAS:

PERFIL	ESPAÇO	COR
01	0,10	07
02	0,20	07
03	0,30	07
04	0,40	07
05	0,50	06
06	0,10	06
07	0,10	07
08	0,10	07
09	0,10	07
10	0,10	07
11	0,10	07
12	0,10	07
13	0,10	07
14	0,10	14
15	0,20	40
16	0,10	42
17	0,10	42
18	0,10	42
19	0,10	42
20	0,10	42
21	0,10	42
22	0,10	42
23	0,10	42
24	0,10	42
25	0,10	42
26	0,10	42
27	0,10	42
28	0,10	42
29	0,10	42
30	0,10	42
31	0,10	42
32	0,10	42
33	0,10	42
34	0,10	42
35	0,10	42
36	0,10	42
37	0,10	42
38	0,10	42
39	0,10	42
40	0,10	42
41	0,10	42
42	0,10	42
43	0,10	42
44	0,10	42
45	0,10	42
46	0,10	42
47	0,10	42
48	0,10	42
49	0,10	42
50	0,10	42
51	0,10	42
52	0,10	42
53	0,10	42
54	0,10	42
55	0,10	42
56	0,10	42
57	0,10	42
58	0,10	42
59	0,10	42
60	0,10	42
61	0,10	42
62	0,10	42
63	0,10	42
64	0,10	42
65	0,10	42
66	0,10	42
67	0,10	42
68	0,10	42
69	0,10	42
70	0,10	42
71	0,10	42
72	0,10	42
73	0,10	42
74	0,10	42
75	0,10	42
76	0,10	42
77	0,10	42
78	0,10	42
79	0,10	42
80	0,10	42
81	0,10	42
82	0,10	42
83	0,10	42
84	0,10	42
85	0,10	42
86	0,10	42
87	0,10	42
88	0,10	42
89	0,10	42
90	0,10	42
91	0,10	42
92	0,10	42
93	0,10	42
94	0,10	42
95	0,10	42
96	0,10	42
97	0,10	42
98	0,10	42
99	0,10	42
100	0,10	42

FECHA: 04/11/2019
841 X 600 mm

PRINCIPAIS NORMAS TÉCNICAS UTILIZADAS					PROJETO DE ESTRUTURA METÁLICA				
NORMA TÉCNICA		APLICAÇÃO			OBRA: ETAPA 02 DA CONSTRUÇÃO DA NOVA SEDE DA CÂMARA MUNICIPAL DE SANTA FÉ DO SUL				
NBR 6123 / 1988		Forças devidas ao vento em edificações			LOCAL: CRUZAMENTO RUA 10 COM RUA JOÃO BATISTA GUIMARÃES - SANTA FÉ DO SUL/SP				
NBR 6120 / 1980		Cargas para o cálculo de estruturas de edificações							
NBR 8681 / 2003		Ações e segurança nas estruturas - Procedimentos			PROPRIETÁRIO: CÂMARA MUNICIPAL DE SANTA FÉ DO SUL				
NBR 6118/2014		Projeto de estruturas de concreto - Procedimento							
NBR 6122/2010		Projeto e execução de fundações			ASSUNTO: PLANTA DE COBERTURA - COBERTURA PRINCIPAL				
NBR 8800/2008		Projeto de estruturas de aço e de estruturas mistas de aço e concreto de edifícios							
NBR 14762 / 2010		Dimensionamento de estruturas de aço constituídas por perfis formados a frio			ART: 28027230190850190				
					DATA: JUL/2019				
					ESCALA: INDICADA				
					DESENHO: RENAN				
					VISTO: RENAN				
REVISÕES					FOLHA:				
REVISÃO	DESCRIÇÃO	DATA	DESENHO	APROVAÇÃO	 DIAS & CARDOZO ENGENHARIA LTDA - EPP AVENIDA DA SAUDE, 654 - CORONTO JARDIM DO POZUEIRO - CEP: 05.000-000 PONE/FAX: (11) 3462-6301 E-MAIL: engenharia@diaskardozo.com.br CNPJ 14.183.881 - CAGE 97848-0				
R00 - EMISSÃO INICIAL		08/07/2019	RENAN	RENAN DIAS					
R01 -									
R02 -									
					RESPONSÁVEL TÉCNICO:				
					RENAN CESAR DE OLIVEIRA DIAS ENGENHEIRO CIVIL - CREA 506.404.144-5				
					EM01 À EM03				