



Detalhamento de Vigas // 01

VIGAS DA COTA 106.77m
ESCALA VISTAS 1:50
ESCALA SEÇÕES 1:20


V1
Escala vigas 1:50
Escala seções 1:20

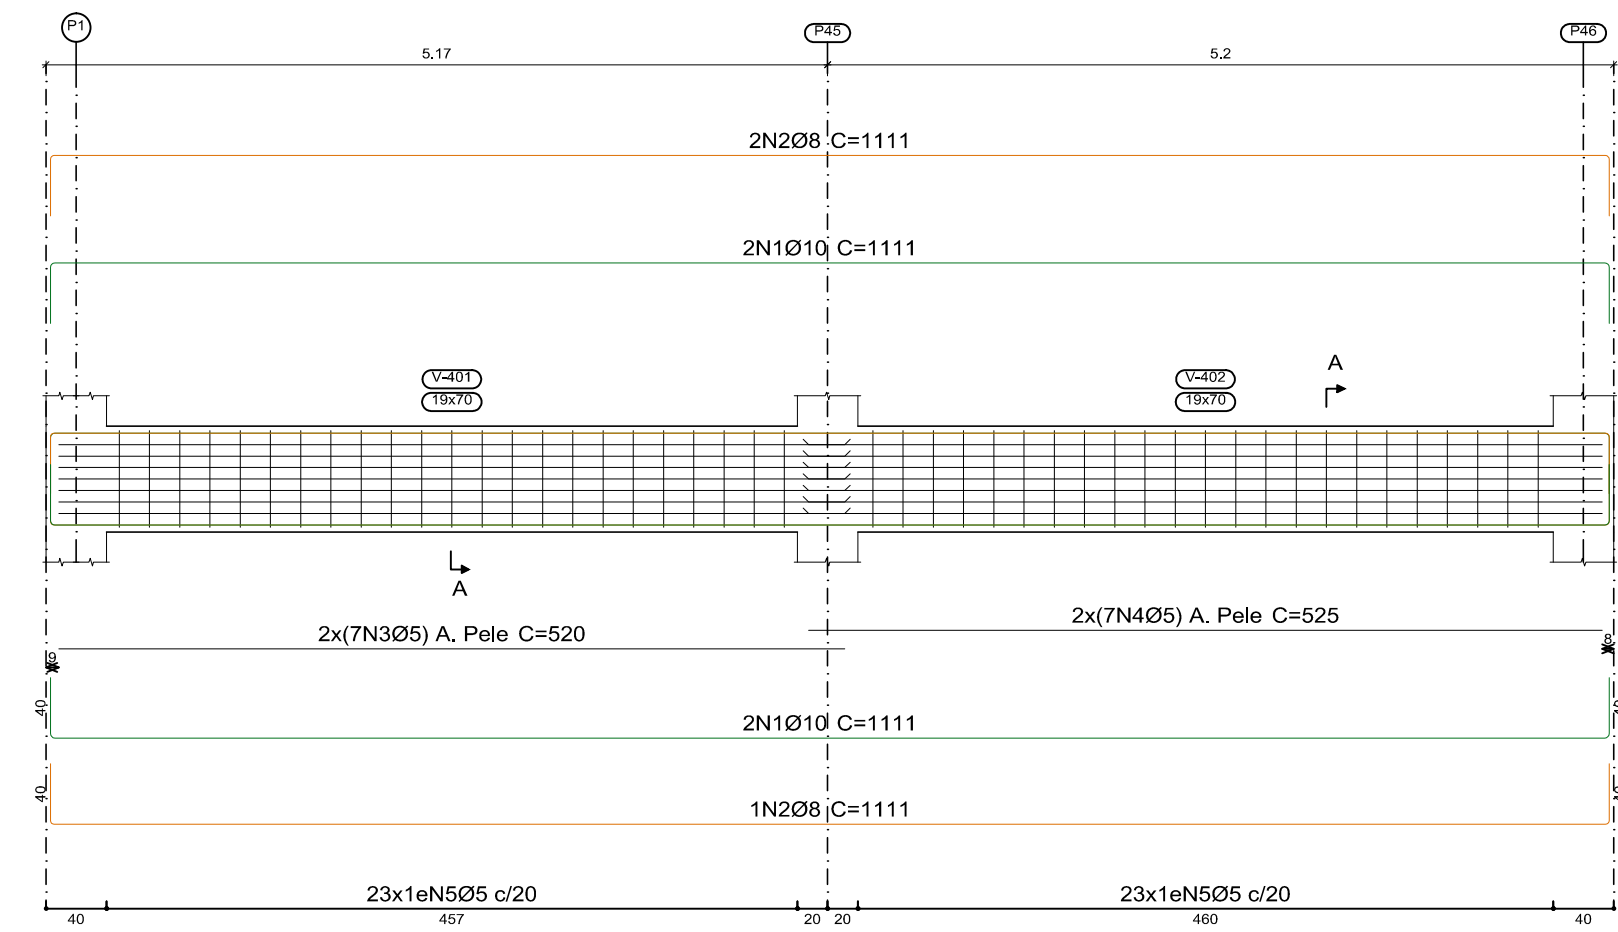


V2
Escala vigas 1:50
Escala seções 1:20

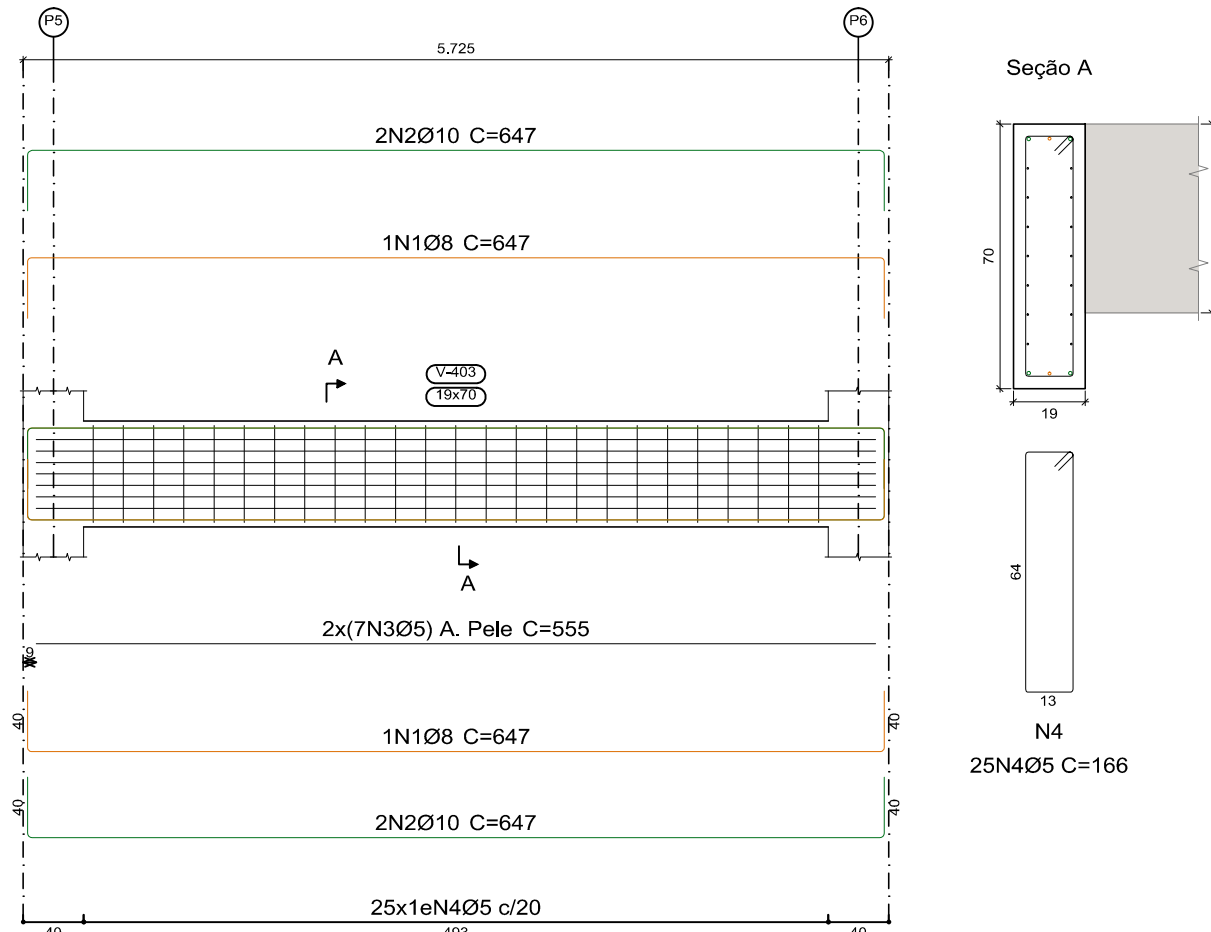


V3
Escala vigas 1:50
Escala seções 1:20

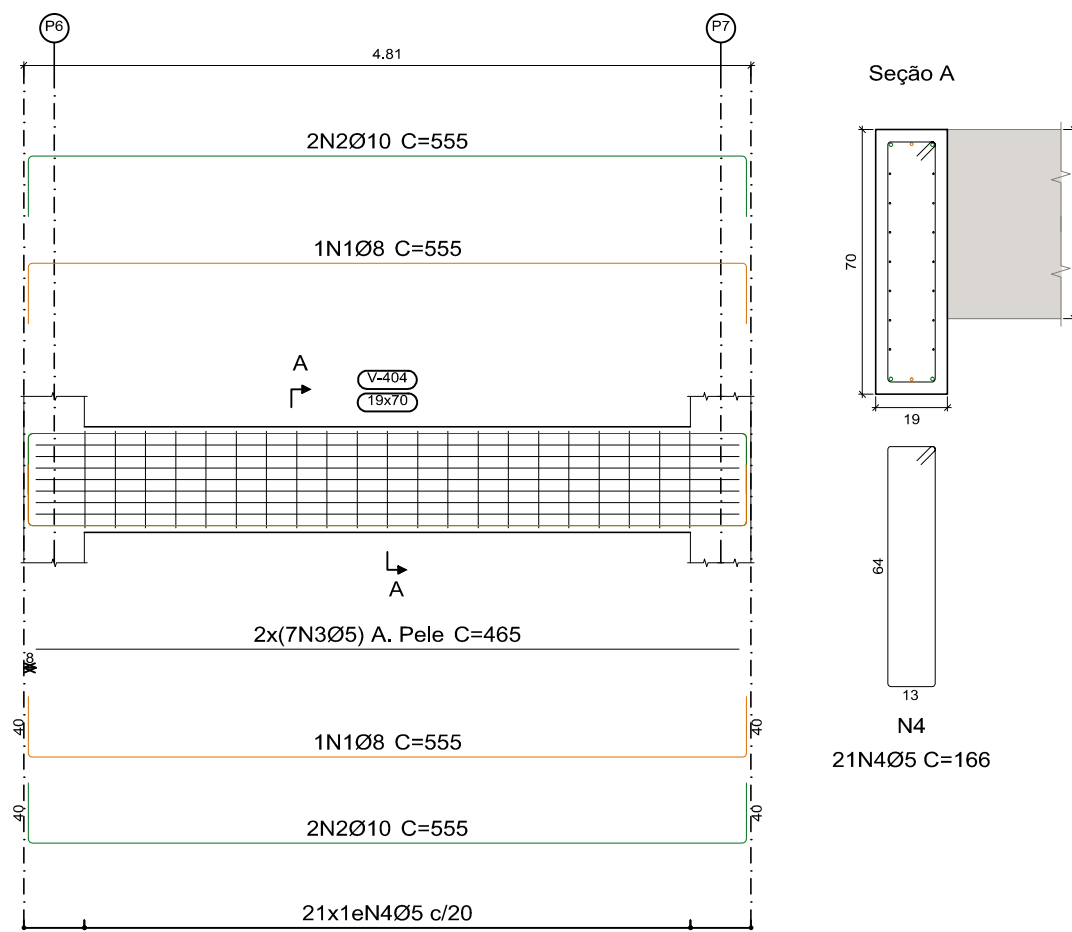


V4
Escala vigas 1:50
Escala seções 1:20

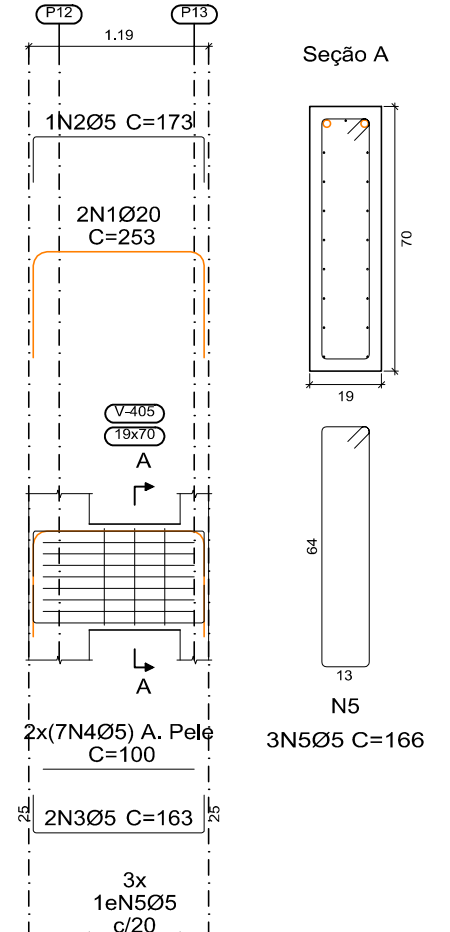


V5
Escala vigas 1:50
Escala seções 1:20

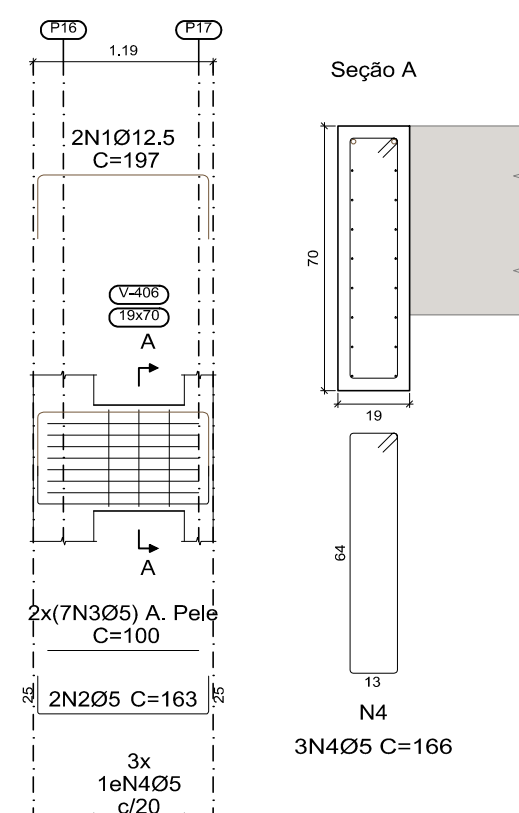


V6
Escala vigas 1:50
Escala seções 1:20

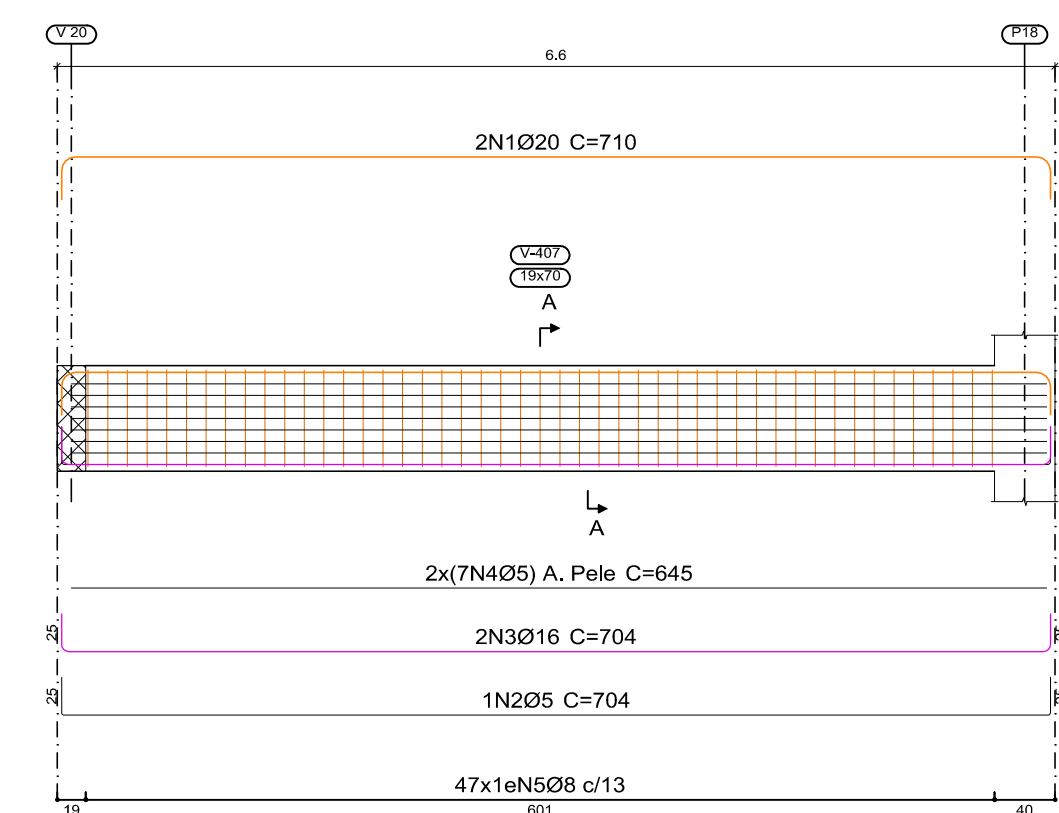


V7
Escala vigas 1:50
Escala seções 1:20

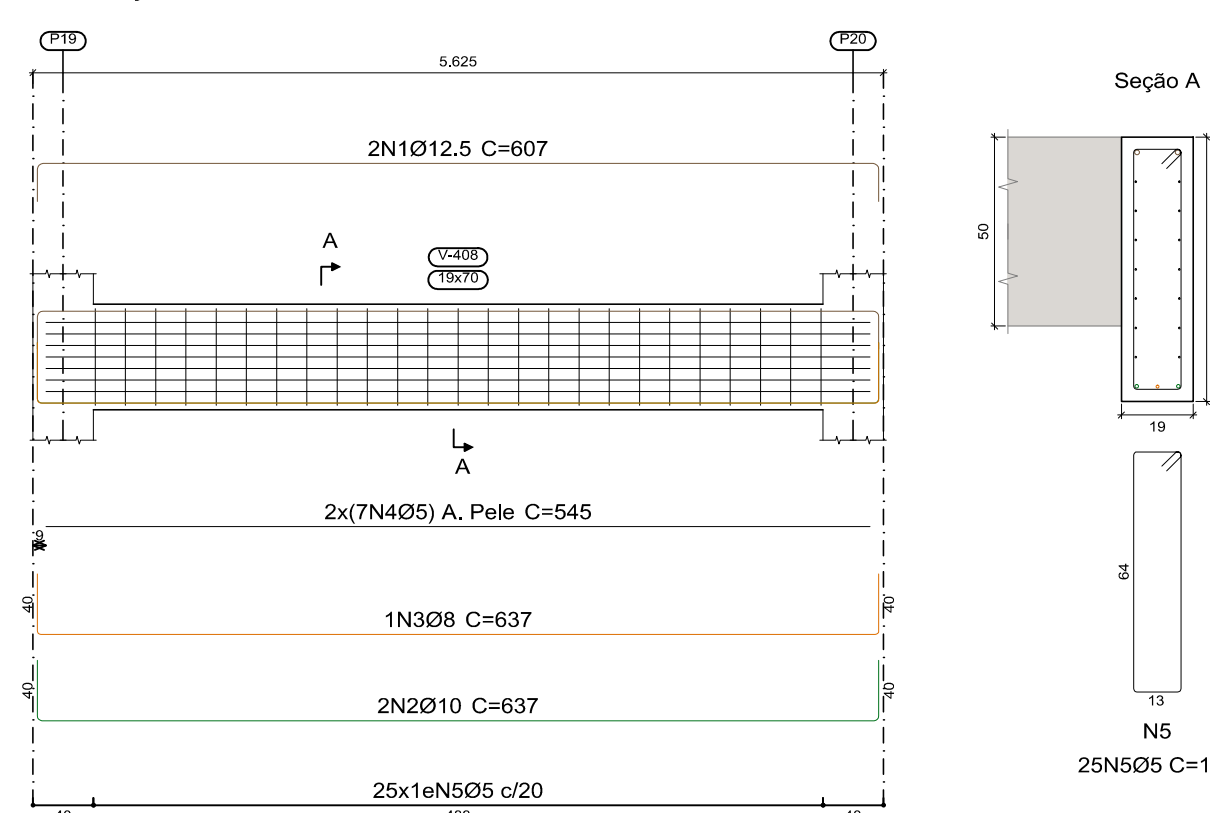


V8
Escala vigas 1:50
Escala seções 1:20

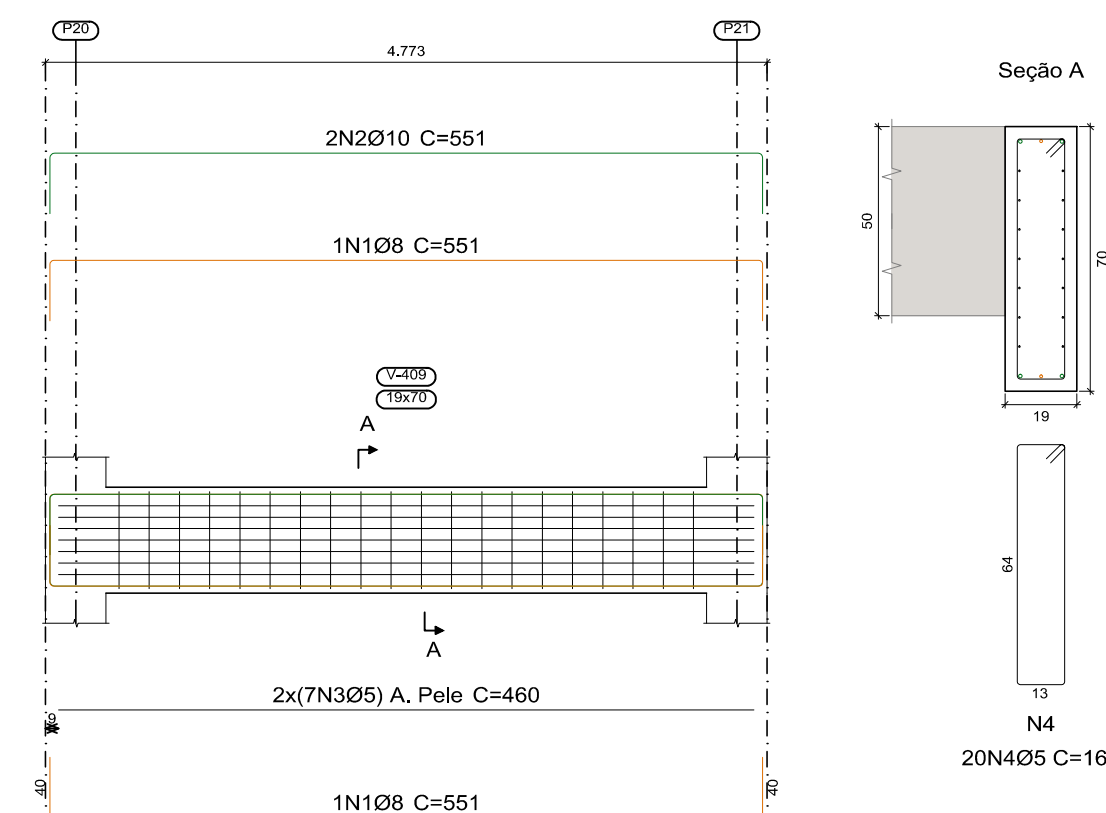


V9
Escala vigas 1:50
Escala seções 1:20

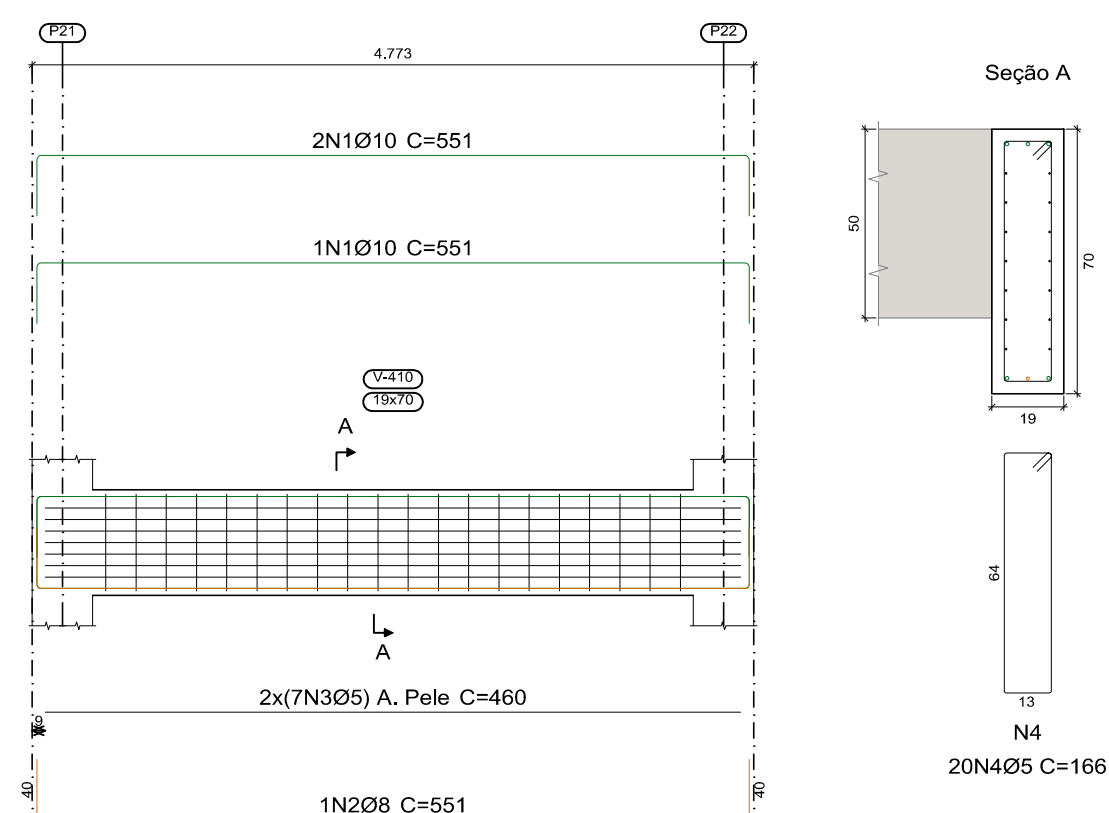


V10
Escala vigas 1:50
Escala seções 1:20

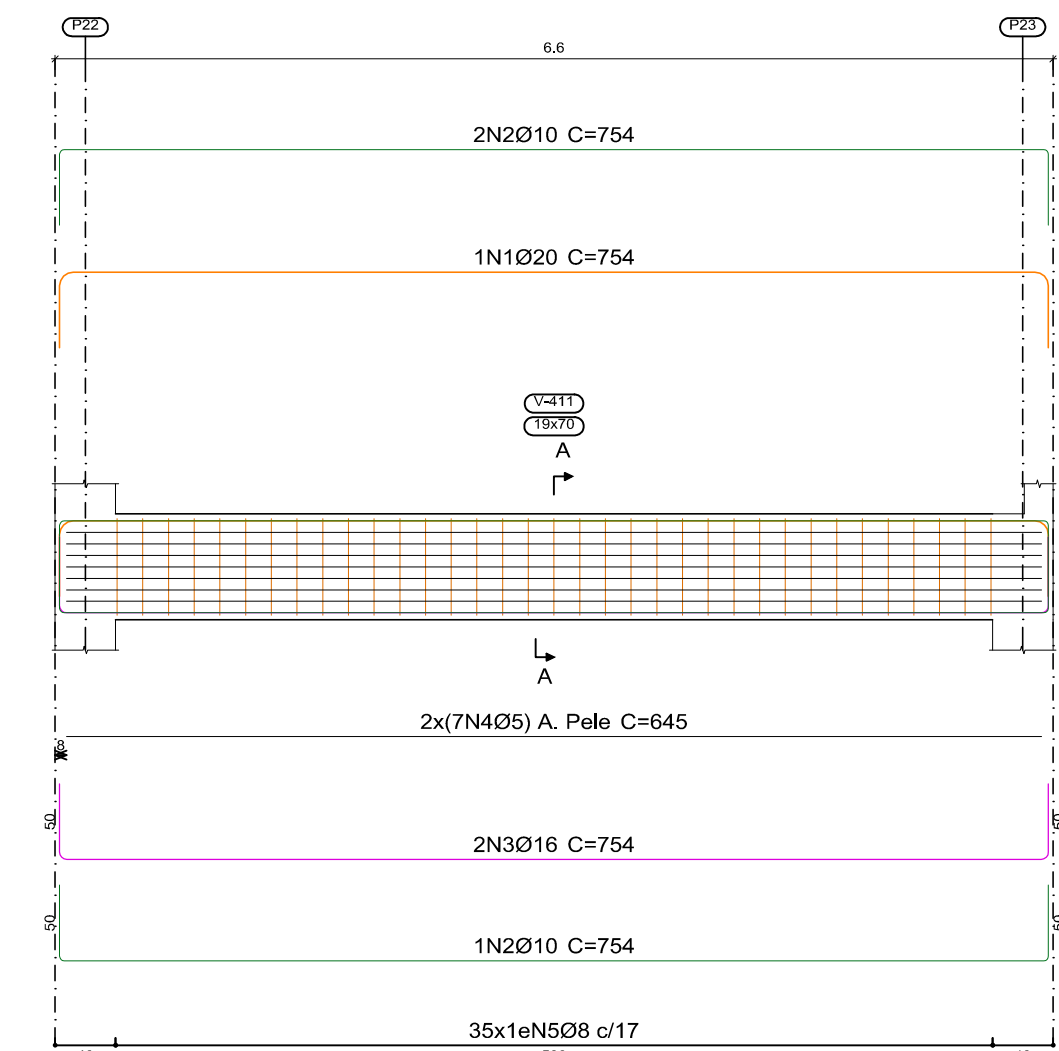

V11
Escala vigas 1:50
Escala seções 1:20

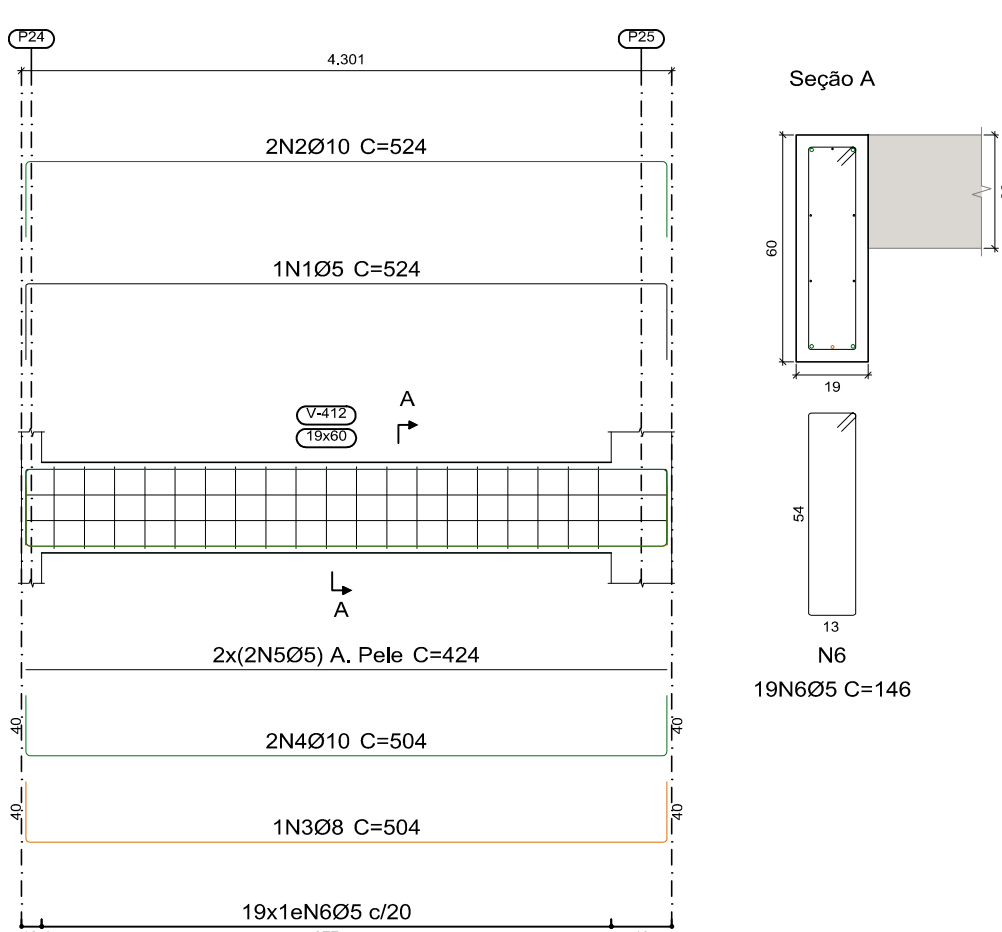

V12
Escala vigas 1:50
Escala seções 1:20

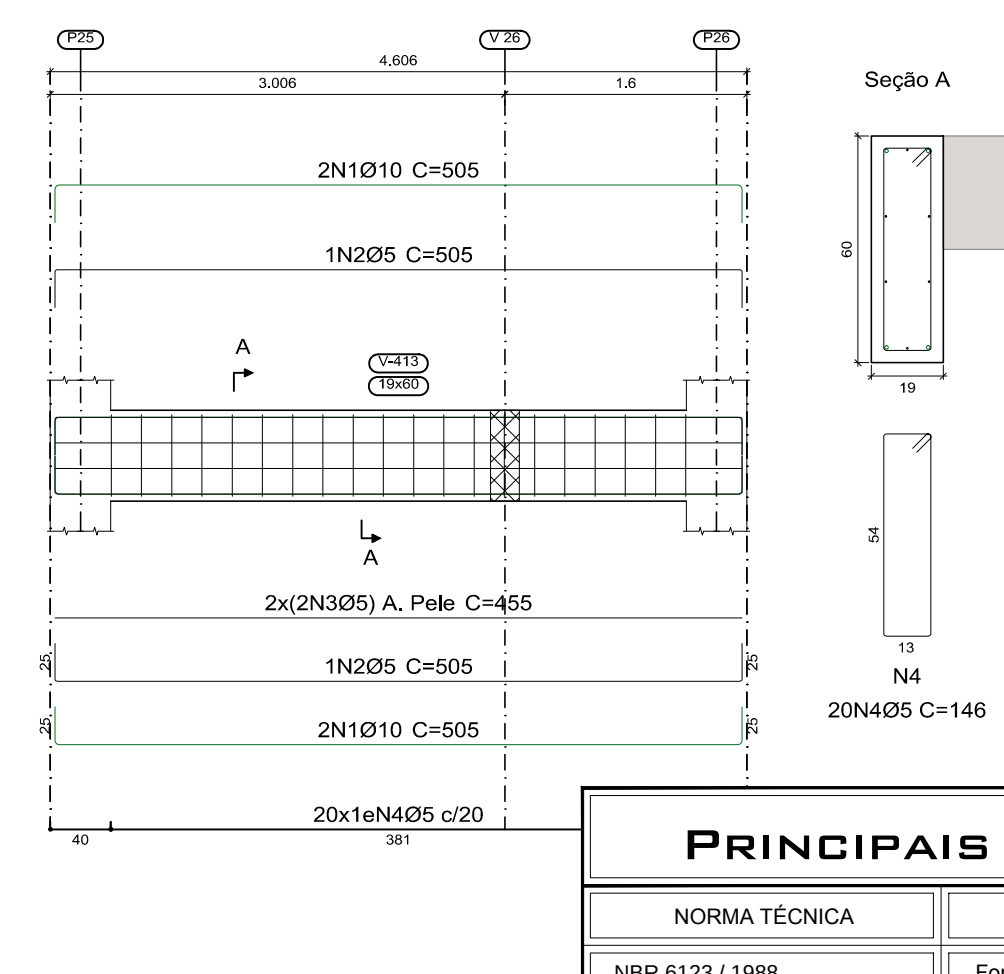

CONFIGURAÇÃO PARA PLOTAGEM:

PENAL	ESP	COR
01	0.10	07
02	0.20	07
03	0.30	07
04	0.40	07
05	0.10	05
06	0.10	05
07	0.10	07
08	0.14	07
09	0.25	08
10	0.20	10
12	0.10	07
13	0.10	07
14	0.10	14
40	0.00	40
42	0.10	42
50	0.15	50
70	0.15	70
82	0.05	07
144	0.10	144
150	0.10	150
170	0.10	170
174	0.10	42
200	0.20	200
201	0.30	201
202	0.20	202
203	0.20	203
204	0.60	07
205	1.10	205

EQ:HA-A1
841 X 594 mm

PRINCIPAIS NORMAS TÉCNICAS UTILIZADAS

NORMA TÉCNICA	APLICAÇÃO
NBR 6123 / 1988	Forças devidas ao vento em edificações
NBR 6120 / 1980	Cargas para o cálculo de estruturas de edificações
NBR 8681 / 2003	Ações e segurança nas estruturas - Procedimentos
NBR 6118/2014	Projeto de estruturas de concreto - Procedimento
NBR 6122/2010	Projeto e execução de fundações

REVISÕES

REVISÃO	DESCRIÇÃO	DATA	DESENHO	APROVAÇÃO
R00 - EMISSÃO INICIAL		08/07/2019	MAICON	RENAN DIAS
R01 -				
R02 -				

PROJETO DE ESTRUTURA

OBRA: ETAPA 02 DA CONSTRUÇÃO DA NOVA SEDE DA CÂMARA MUNICIPAL DE SANTA FÉ DO SUL	
LOCAL: CRUZAMENTO RUA 10 COM RUA JOÃO BATISTA GUIMARÃES - SANTA FÉ DO SUL/SP	
PROPRIETÁRIO: CÂMARA MUNICIPAL DE SANTA FÉ DO SUL	ART: 28027230190850190
ASSUNTO: DETALHAMENTO DAS VIGAS COTA 106.77m // 01	DATA: JUL/2019 ESCALA: INDICADA
DESENHO: MAICON	VISTO: RENAN
RESPONSÁVEL TÉCNICO: RENAN CESR DE OLIVEIRA DIAS ENGENHEIRO CIVIL - CREA 506.404.144-5	



DÍAS & CARDOZO ENGENHARIA LTDA - EPP
AVENIDA DA SAUDADE, 654 - CORINTHO
FERNANDES/SP/13127-07 - CEP 13.600-000
FONE/FAX: (17) 34652-6301
Email: diascardozo@diasecardozo.com.br
CREA 1919355 / CAU 27628-0

EST24

EST01 À EST32