

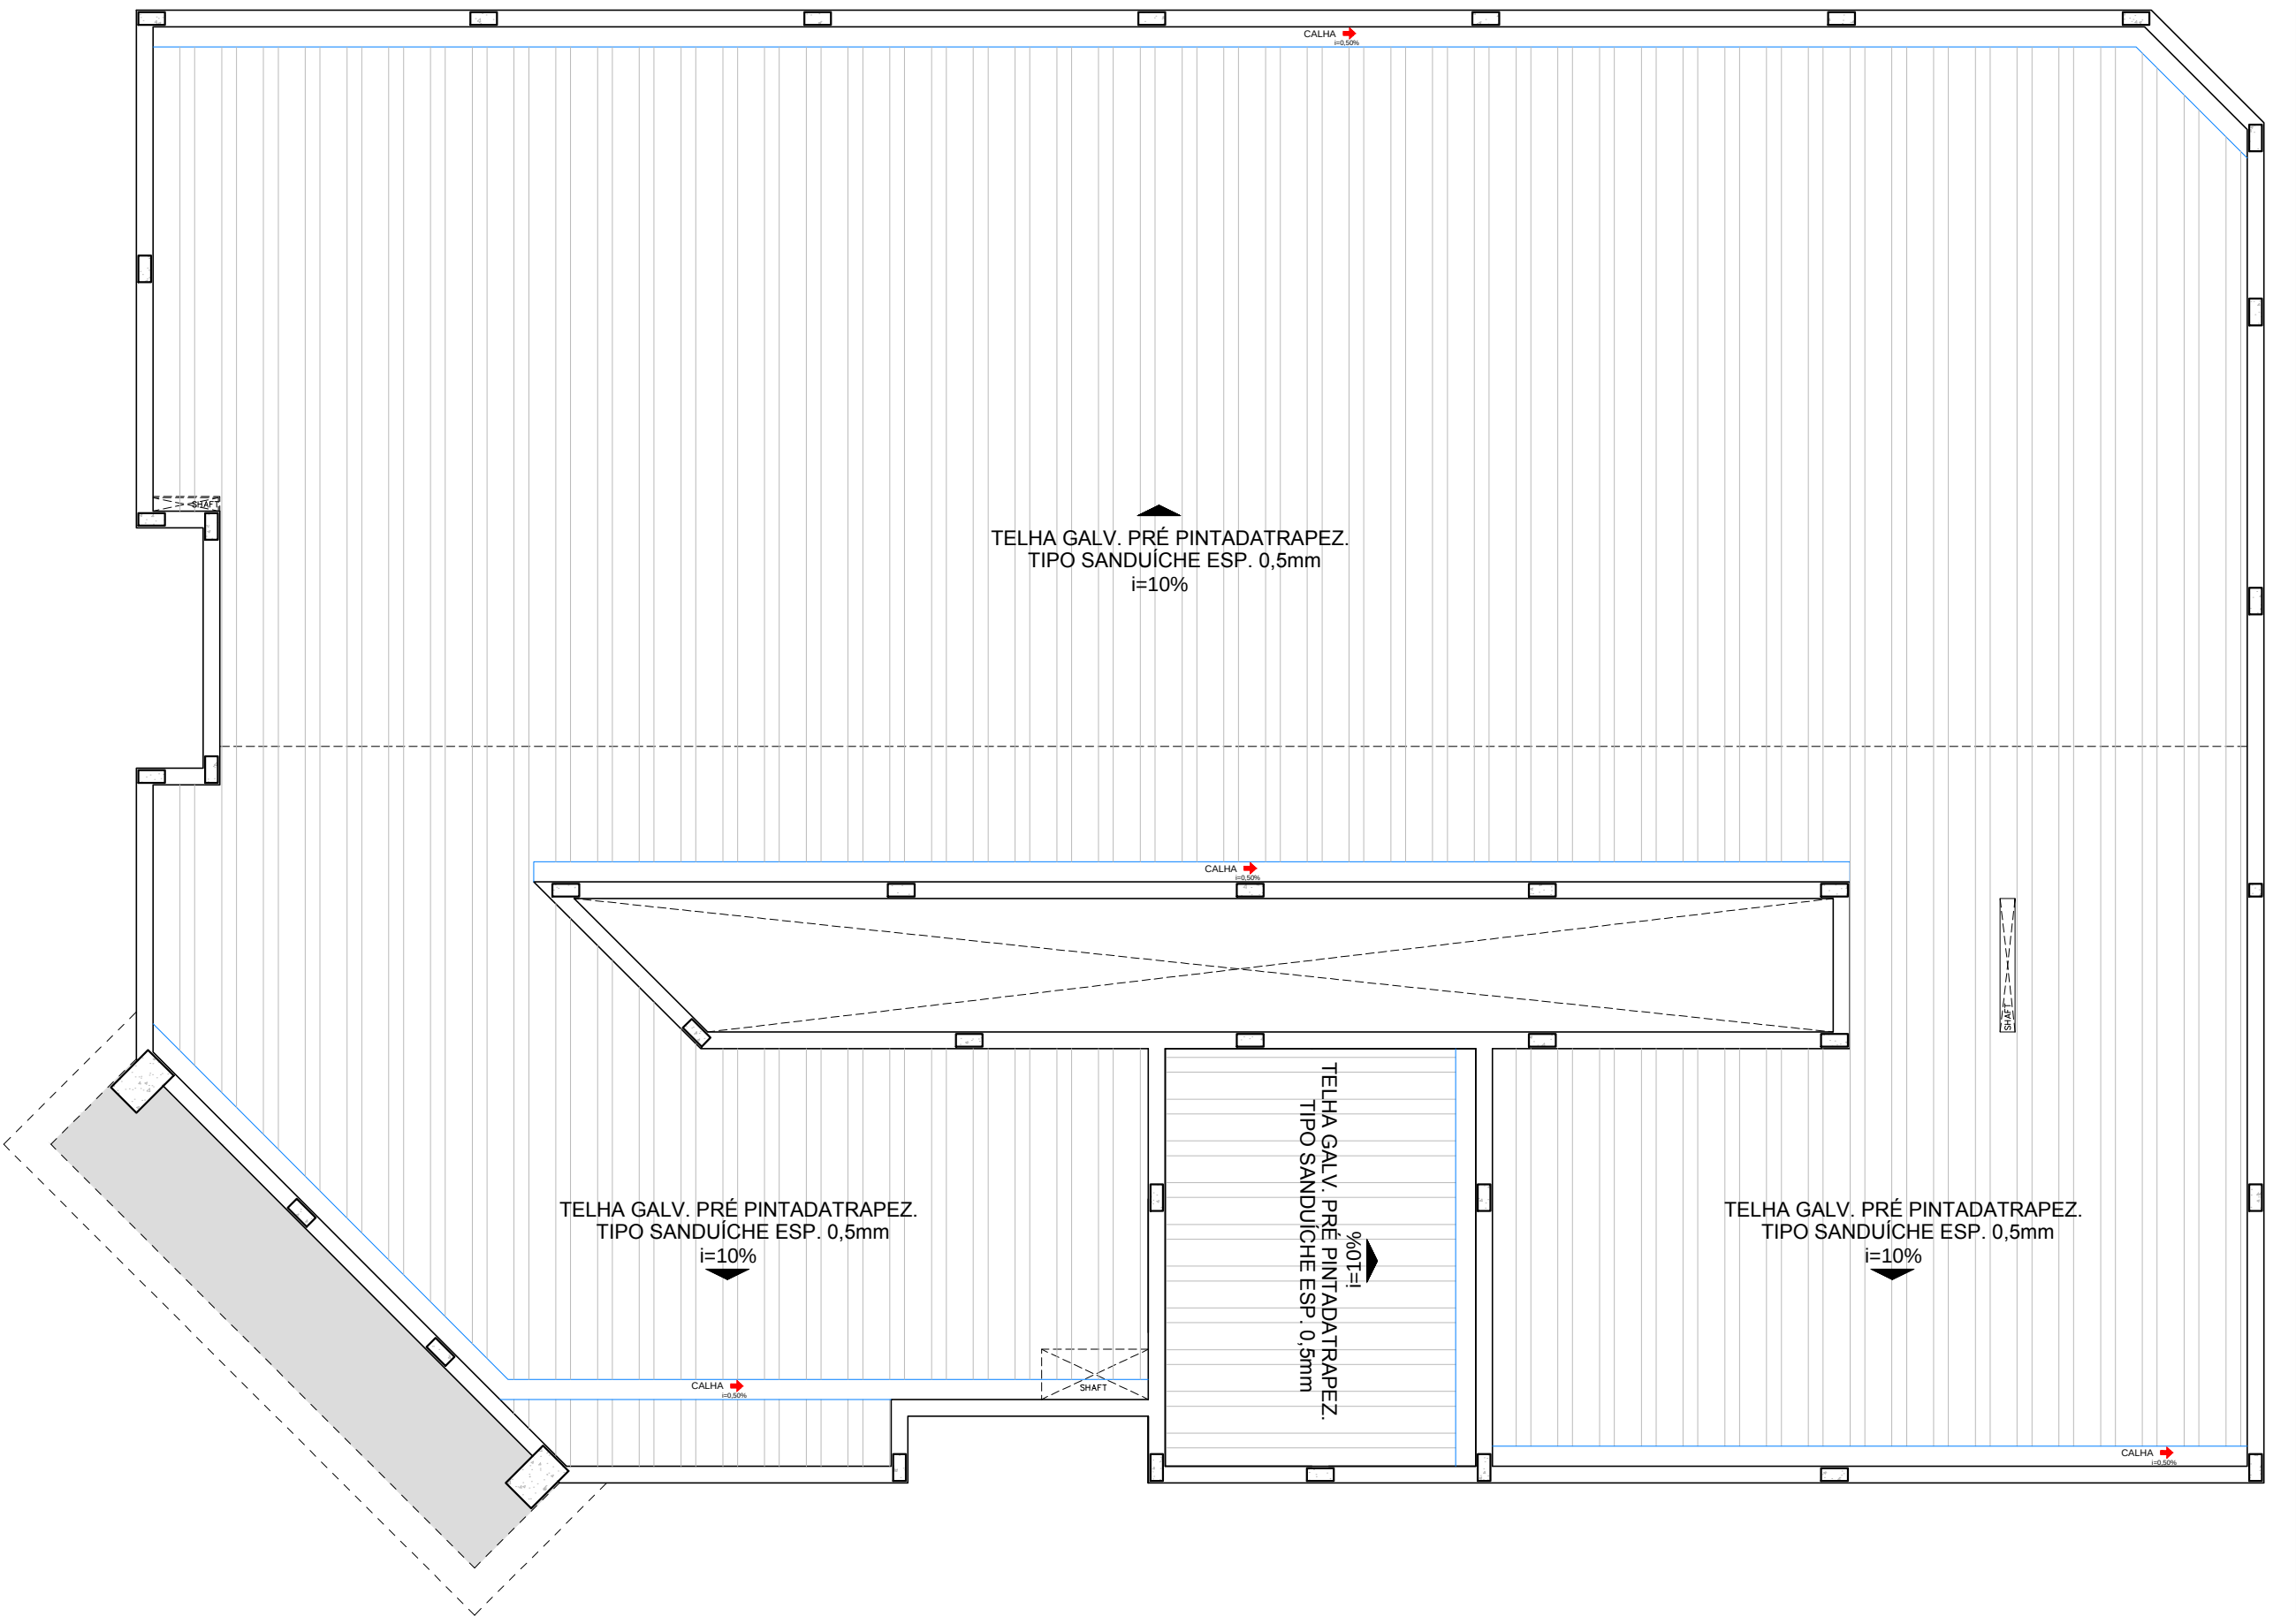



COBERTURA GERAL – VISTA AÉREA

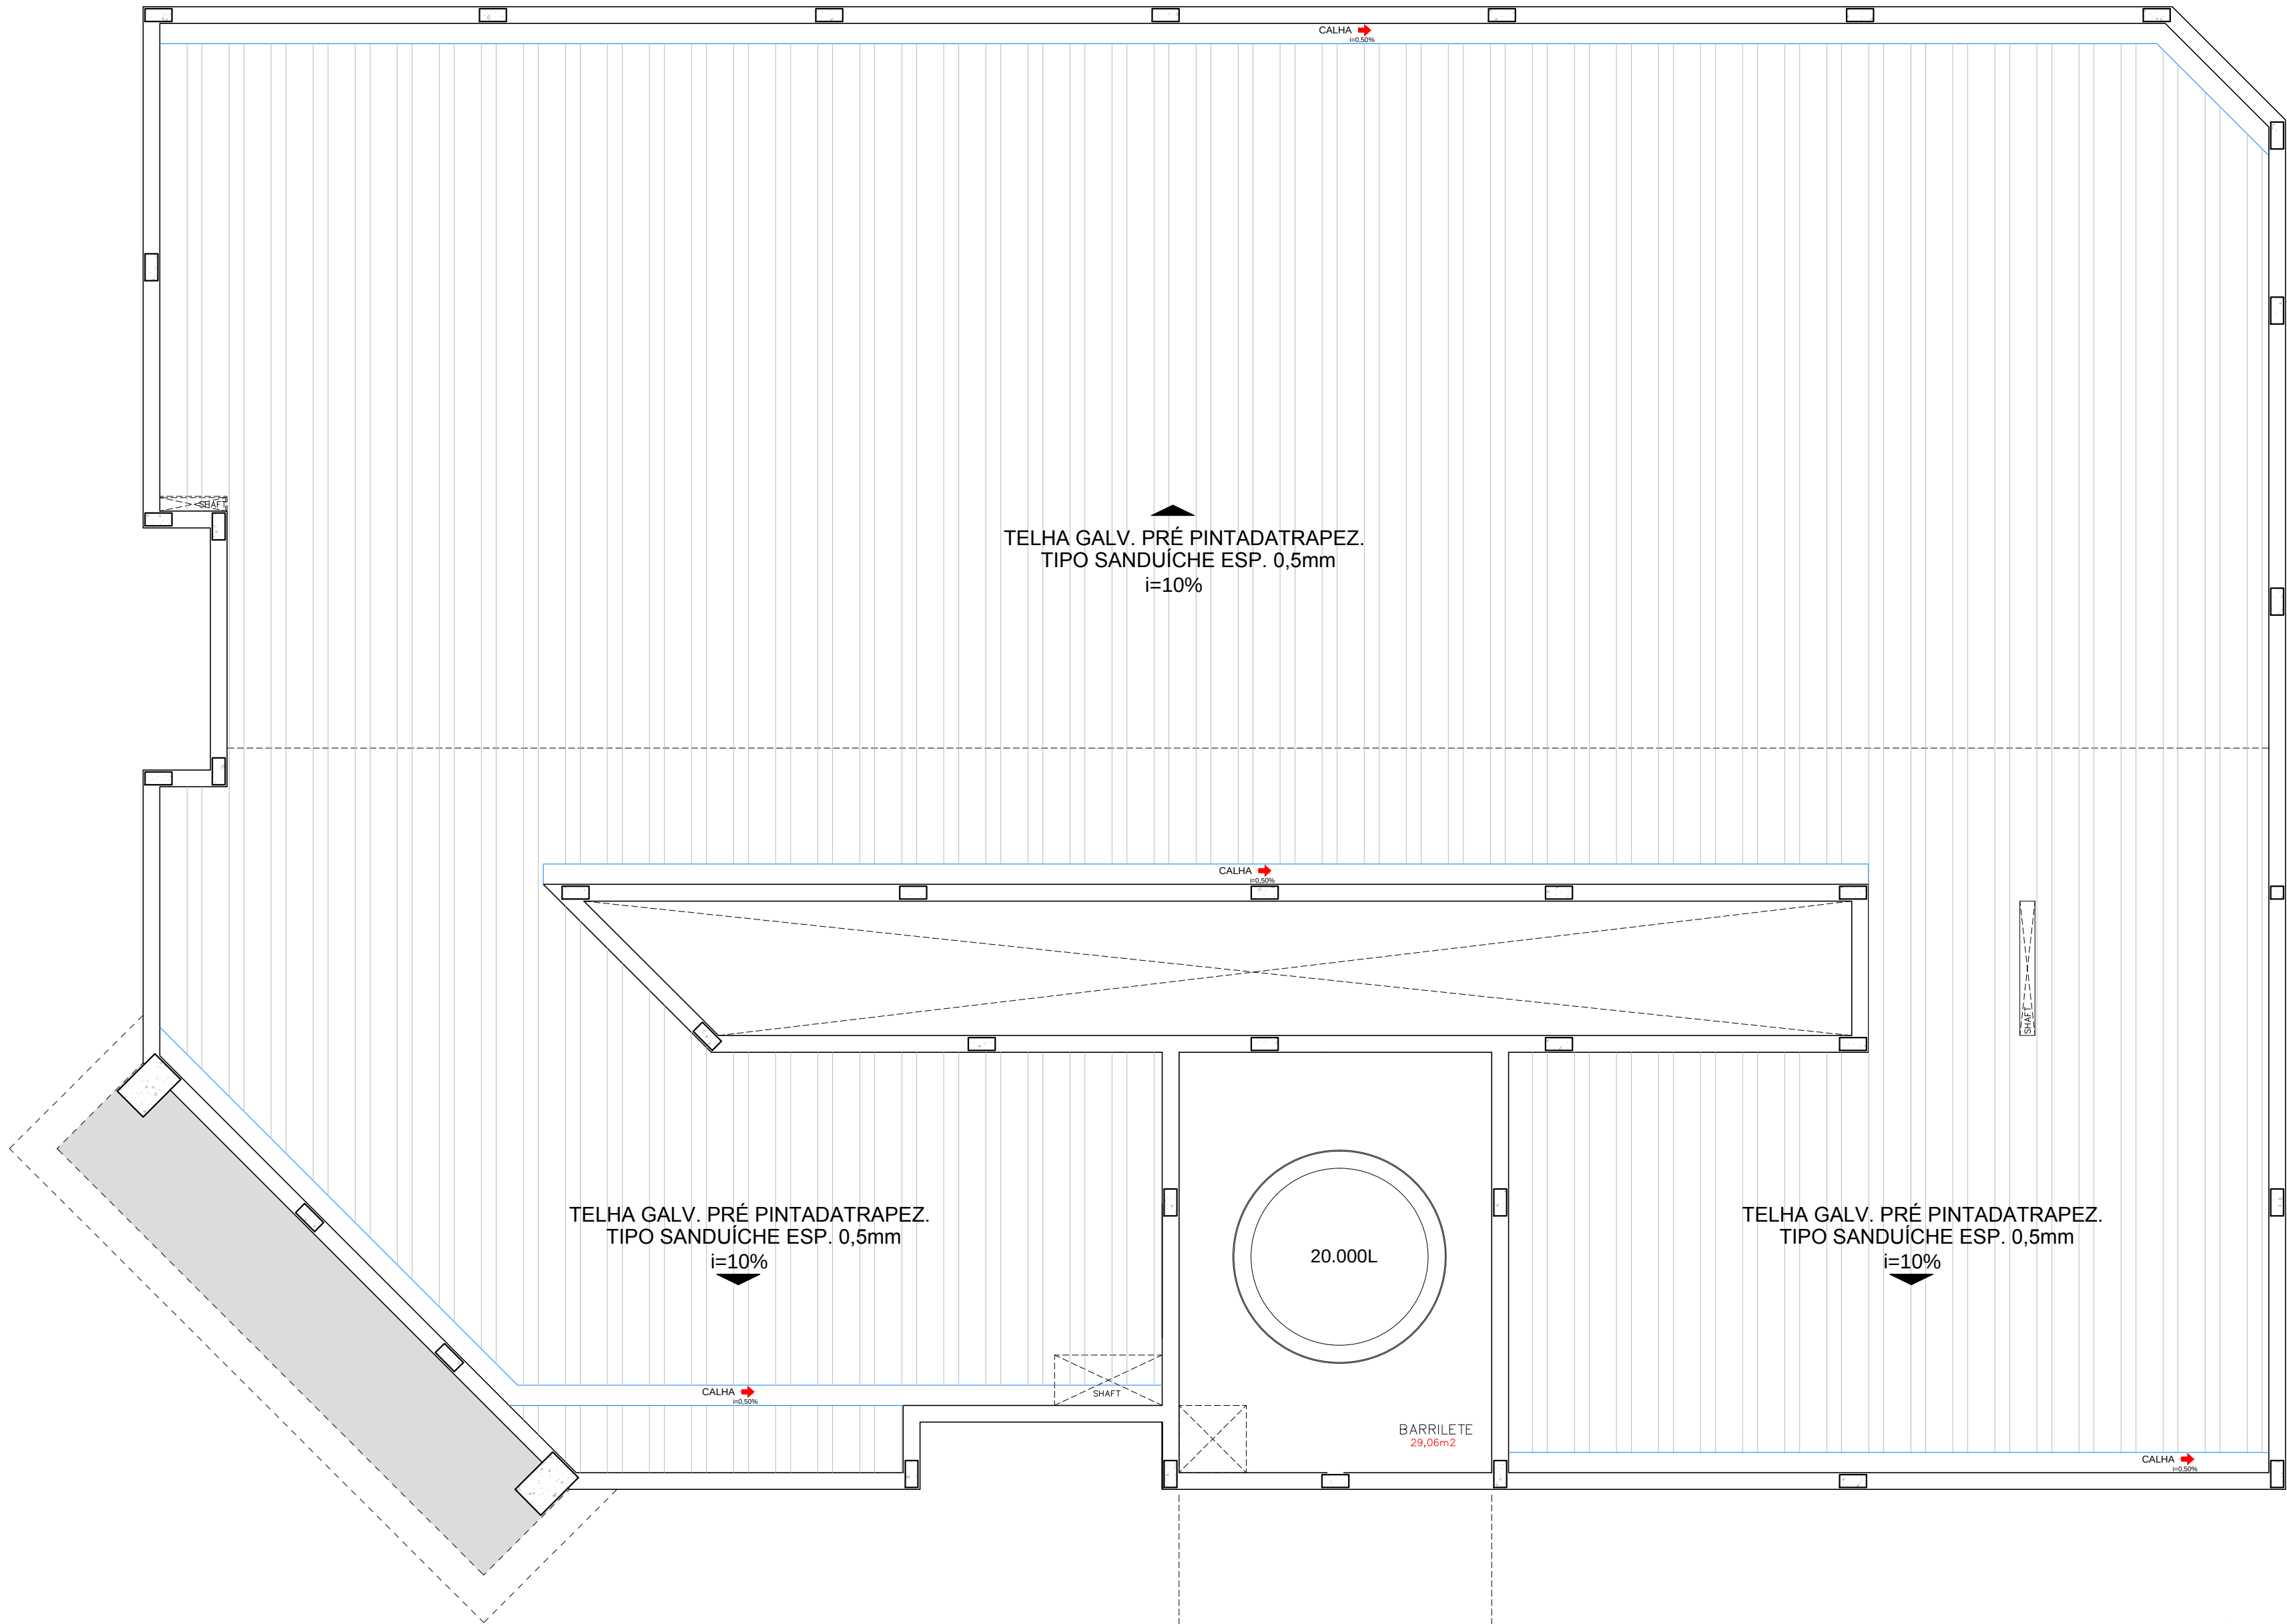

PLANTA COBERTURA
ESCALA 1:100

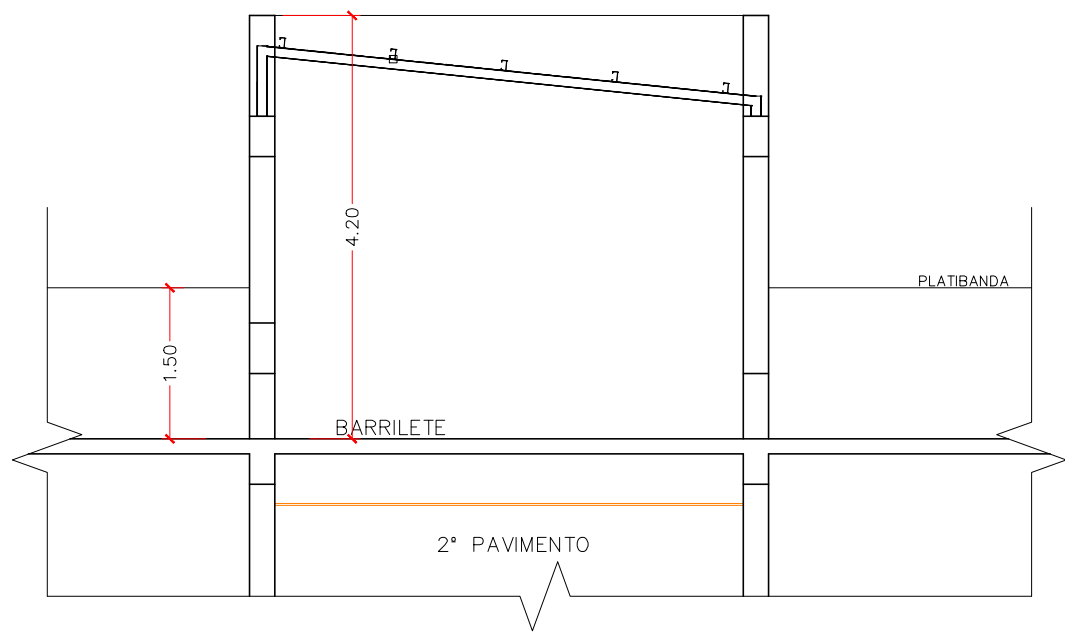

DETALHE BARRILETE
ESCALA 1:75

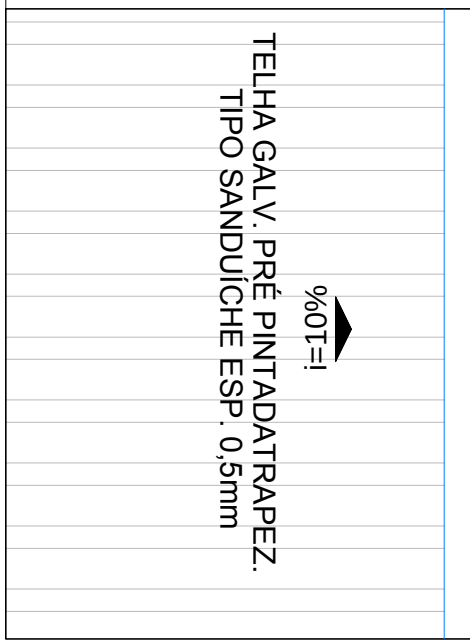

CONFIGURAÇÃO PARA PLOTAGEM:

PENAL	ESP.	CURT.
01	0,10	07
02	0,20	07
03	0,30	07
04	0,40	07
05	0,10	05
06	0,10	05
07	0,10	07
08	0,10	07
09	0,20	09
10	0,20	10
12	0,10	07
13	0,10	07
14	0,10	14
40	0,20	40
42	0,15	42
50	0,15	50
70	0,15	70
82	0,05	07
144	0,10	144
150	0,10	150
170	0,10	170
174	0,15	42
250	0,20	252
251	0,30	251
252	0,20	252
253	0,20	253
254	0,80	07
255	0,10	255

FOLHA A1
841 X 594 mm

PRINCIPAIS NORMAS TÉCNICAS UTILIZADAS					PROJETO DE EDIFICAÇÃO				
NORMA TÉCNICA		APLICAÇÃO			OBRA: ETAPA 02 DA CONSTRUÇÃO DA NOVA SEDE DA CÂMARA MUNICIPAL DE SANTA FÉ DO SUL				
NBR 6492 / 1994		Representação de Projetos de Arquitetura			LOCAL: CRUZAMENTO RUA 10 COM RUA JOÃO BATISTA GUIMARÃES - SANTA FÉ DO SUL/SP				
NBR 13532 / 1995		Elaboração de Projetos de Edificações Arquitetura			PROPRIETÁRIO: CÂMARA MUNICIPAL DE SANTA FÉ DO SUL		ART: 28027230190850190		
NBR 9050 / 2015		Acessibilidade					DATA: AGO/2018		ESCALA: INDICADA
					ASSUNTO: PLANTA DE COBERTURA DETALHE BARRILETE		DESENHO: MAICON		VISTO: THAIS DIAS
REVISÕES									
REVISÃO	DESCRIÇÃO	DATA	DESENHO	APROVAÇÃO	 DIAS & CARDOZO ENGENHARIA LTDA - EPP AVENIDA DA SAUDADE, 854 - CORINTO POSSUMBO/SP - CEP 13.460-000 FONE/FAX: (17) 3462-6301 Email: diascardozo@diascardozo.com.br CEXA 1910359 - CAD 37928-9 RESPONSÁVEL TÉCNICO: RENAN CESR DE OLIVEIRA DIAS ENGENHEIRO CIVIL - CREA 506.404.144-5				
R00 - REVISÃO GERAL		08/07/2019	MAICON	THAIS DIAS					
R01 -									
R02 -									