



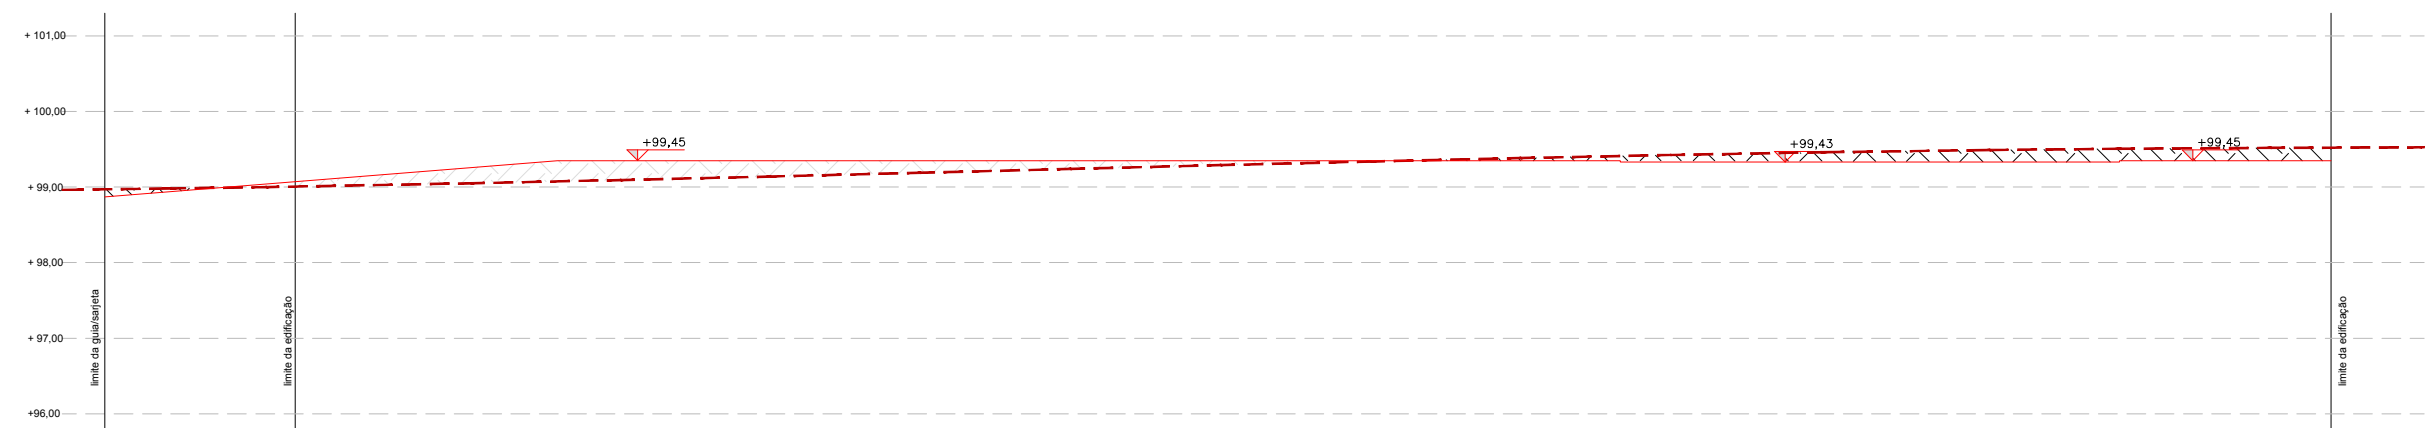


PERFIL 07
ESCALA 1:100

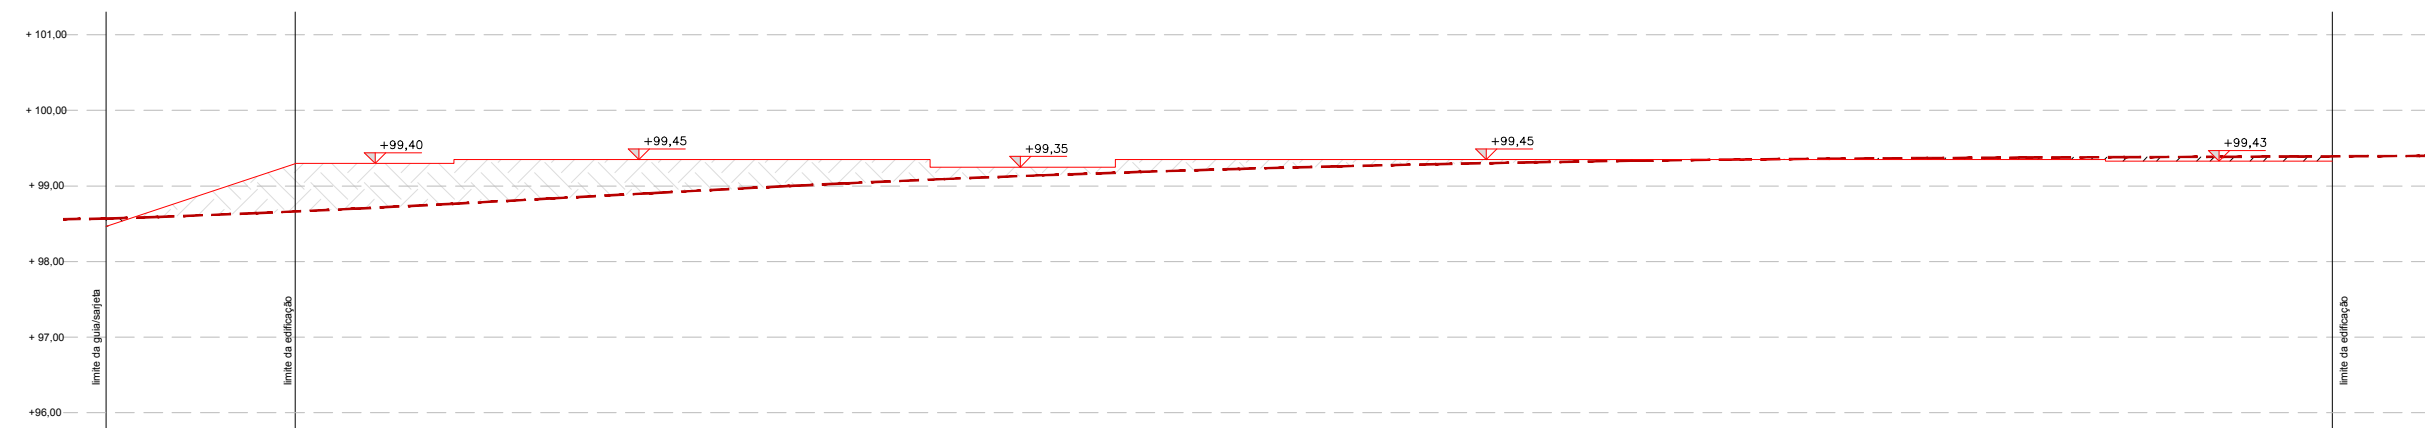


PERFIL 08
ESCALA 1:100




PERFIL 09
ESCALA 1:100

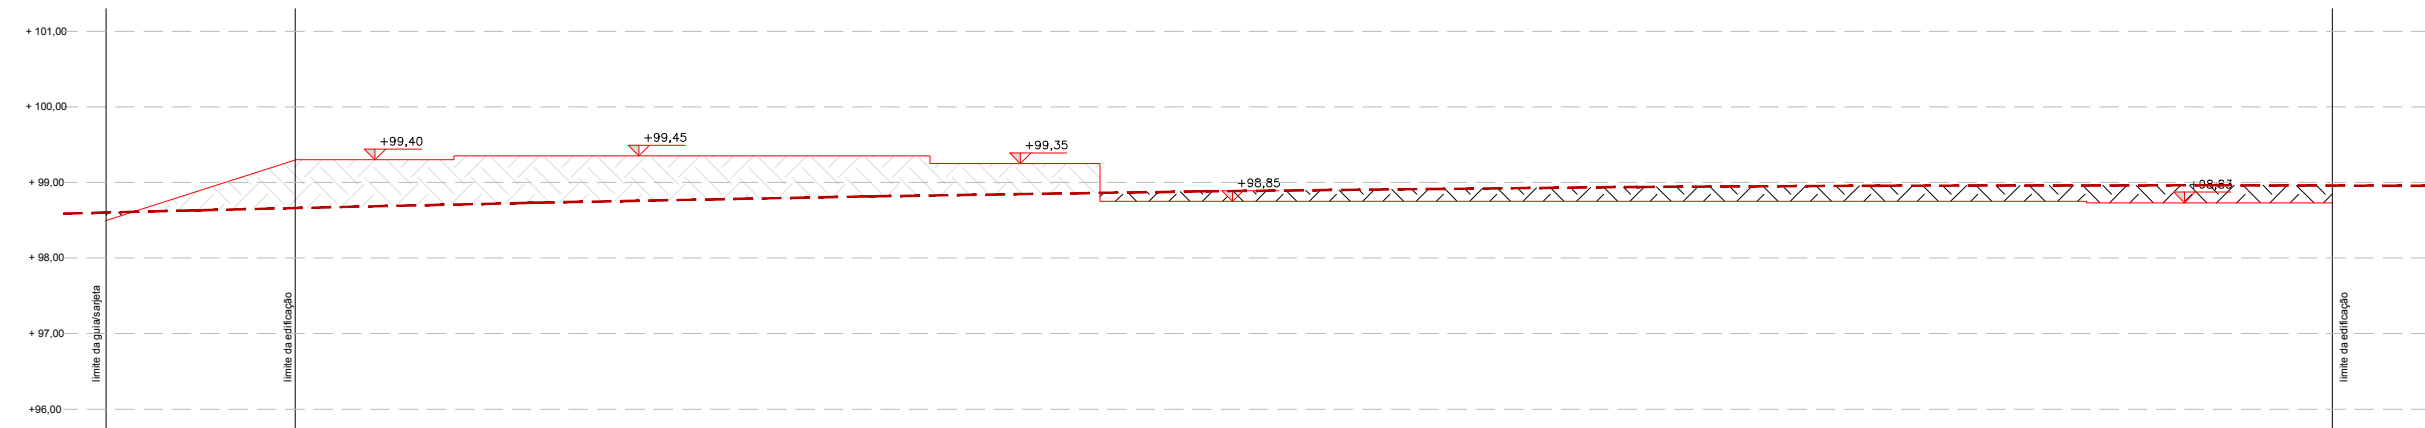


PERFIL 10
ESCALA 1:100

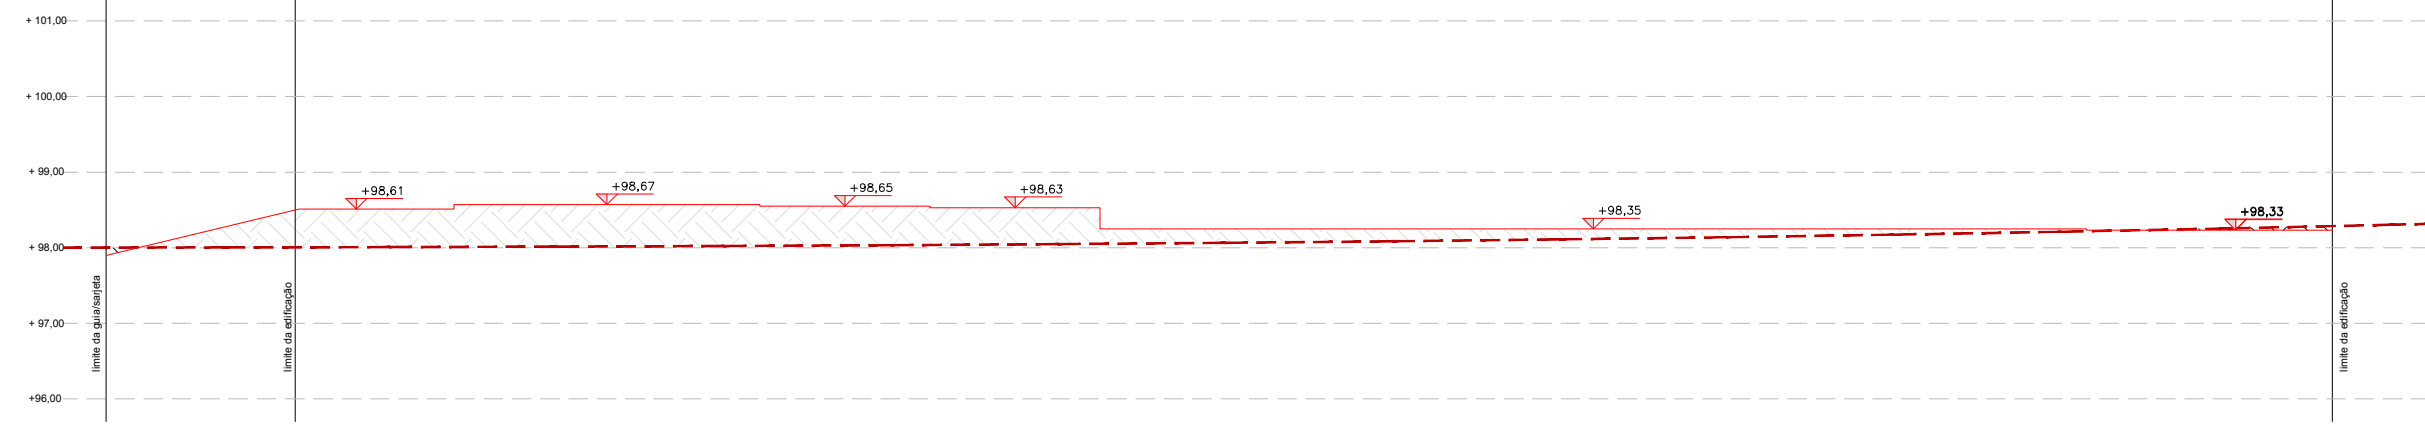

PERFIL 11
ESCALA 1:100

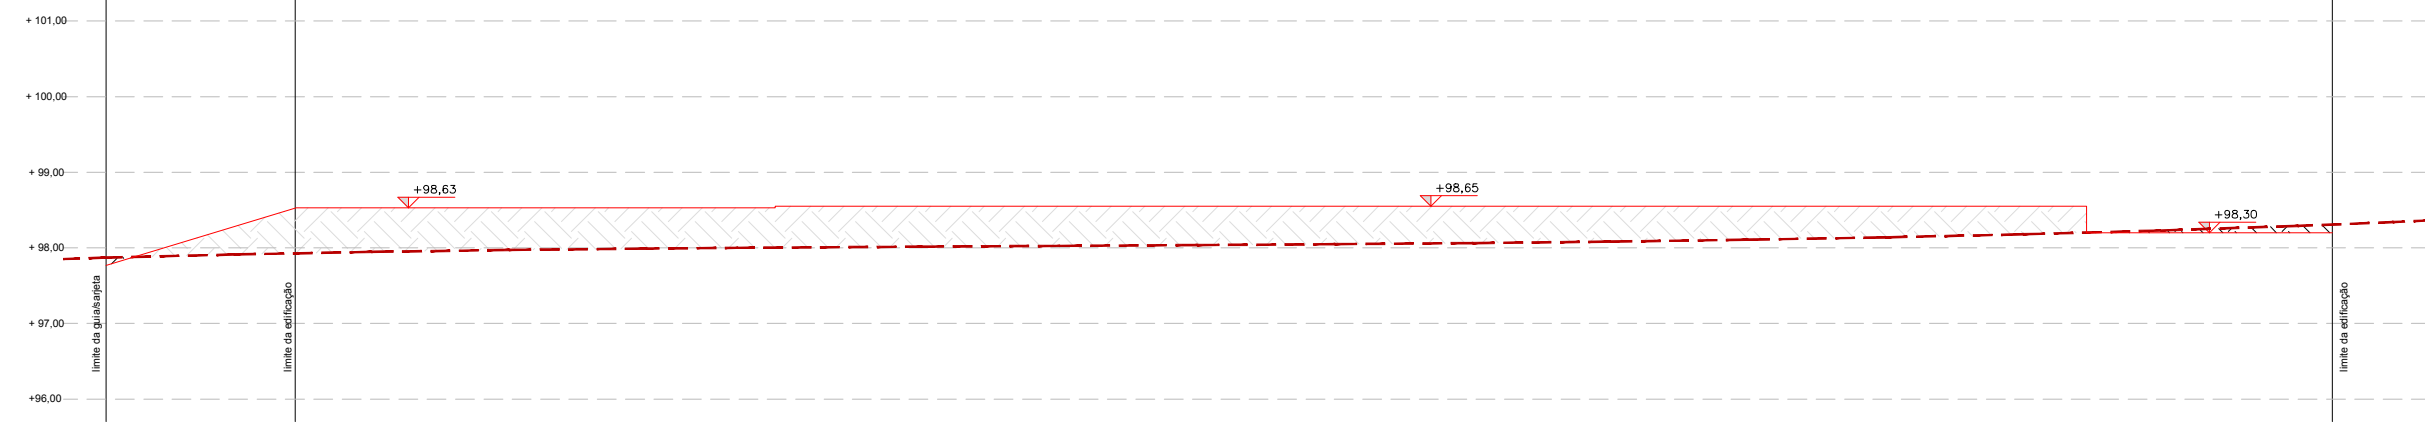

PERFIL 12
ESCALA 1:100

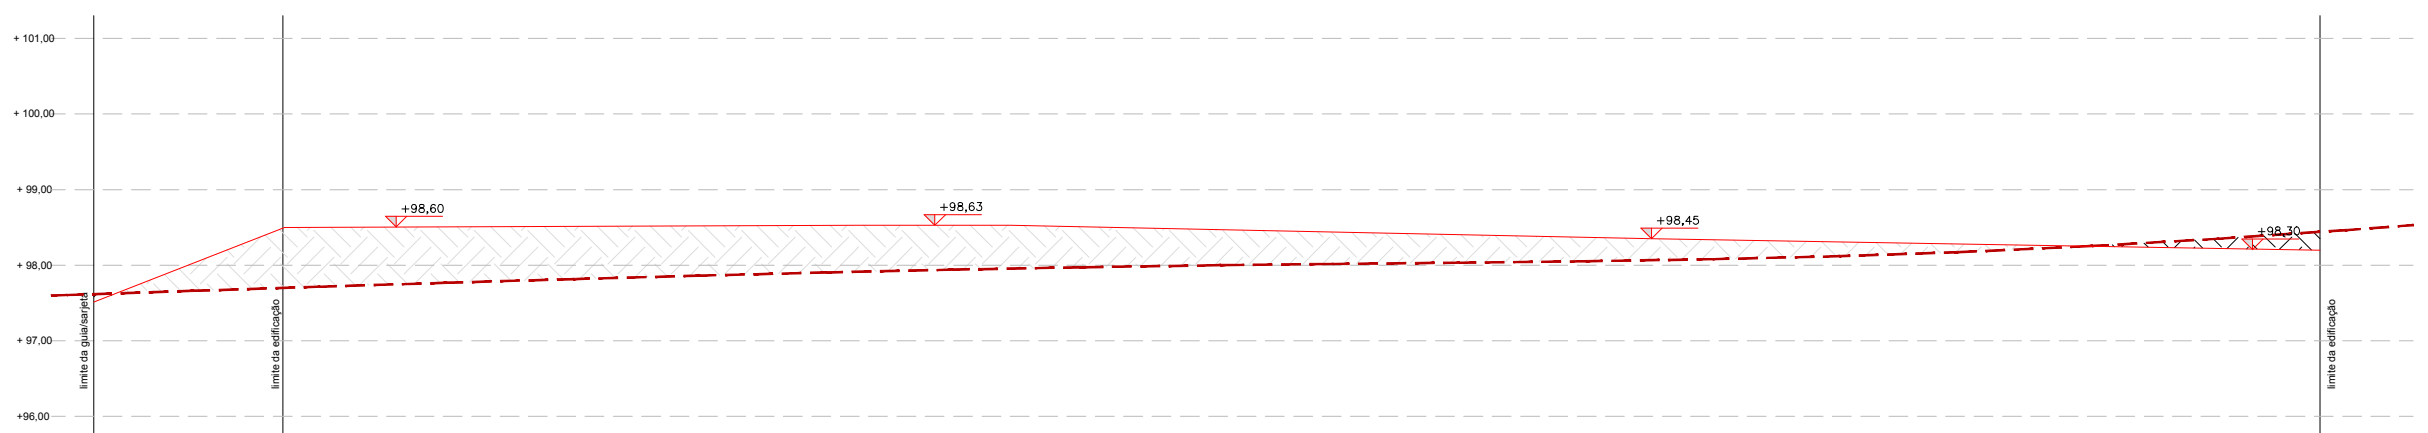

PERFIL 13
ESCALA 1:100

LEGENDA:
COTA DO TERRENO
COTA DA CONSTRUÇÃO
CORTE
ATERRO

MOVIMENTO DE TERRA (PERFIS LONGITUDINAIS)

PERFIL 01: corte: vol.=6,67m³x3,16m=21,08m³	PERFIL 03: aterro: área=9,69m²x2,50m=24,23m³
PERFIL 02: corte: vol.=9,42m³x12,79m=120,48m³	PERFIL 04: aterro: área=13,33m²x2,00m=26,66m³
PERFIL 03: corte: vol.=2,15m³x2,50m=5,38m³	PERFIL 05: aterro: área=17,25m²x4,50m=77,63m³
PERFIL 04: corte: vol.=1,25m³x2,00m=2,50m³	PERFIL 06: aterro: área=23,93m²x4,50m=107,69m³
PERFIL 05: corte: vol.=0,13m³x4,50m=0,56m³	

MOVIMENTO DE TERRA (PERFIS TRANSVERSAIS)

PERFIL 07: corte: vol.=2,02m³x4,50m=9,09m³	PERFIL 07: aterro: vol.=0,80m³x4,50m=3,60m³
PERFIL 08: corte: vol.=1,45m³x6,45m=9,35m³	PERFIL 08: aterro: vol.=2,16m³x6,45m=13,93m³
PERFIL 09: corte: vol.=0,27m³x5,00m=1,35m³	PERFIL 09: aterro: área=5,44m²x5,00m=27,20m³
PERFIL 10: corte: vol.=3,06m³x11,55m=35,34m³	PERFIL 10: aterro: área=6,54m²x11,55m=75,54m³
PERFIL 11: corte: vol.=0,09m³x4,32m=0,39m³	PERFIL 11: aterro: área=7,74m²x4,32m=33,44m³
PERFIL 12: corte: vol.=0,19m³x4,53m=0,86m³	PERFIL 12: aterro: área=12,45m²x4,53m=56,40m³
PERFIL 13: corte: vol.=0,37m³x2,15m=0,80m³	PERFIL 13: aterro: área=11,95m²x2,15m=25,69m³

VOL. TOTAL DE CORTE: $\frac{(21,08+120,48+5,38+2,50+0,56)+(9,09+9,35+1,35+35,34+0,39+0,86+0,80)}{2} = 103,59m³$

VOL. TOTAL DE ATERRO: $\frac{(24,23+26,66+77,63+107,69)+(3,6+13,93+27,20+75,54+33,44+56,40+25,69)}{2} = 236,00m³$

REVISÕES

REVISÃO	DESCRIÇÃO	DATA	DESENHO	APROVAÇÃO
1 - EMISSÃO INICIAL		03/08/2018	MAICON	RENAN DIAS

PROJETO DE TERRAPLANAGEM

OBRA: ETAPA 01 DA CONSTRUÇÃO DA NOVA SEDE DA CÂMARA MUNICIPAL DE SANTA FÉ DO SUL			
LOCAL: CRUZAMENTO RUA 10 COM RUA JOÃO BATISTA GUIMARÃES - SANTA FÉ DO SUL/SP			
PROPRIETÁRIO: CÂMARA MUNICIPAL DE SANTA FÉ DO SUL		ART: 28027230180934780	
ASSUNTO: PERFIS TRANSVERSAIS		DATA: AGO/2018	ESCALA: INDICADA
		DESENHO: MAICON	VISTO: RENAN



DIAS & CARDOSO ENGENHARIA LTDA - EPP
E-mail: diascardoso@diacardoso.com.br
CNPJ: 06.908.011/0001-00

RESPONSÁVEL TÉCNICO:
RENAN CESR DE OLIVEIRA DIAS
ENGENHEIRO CIVIL - CREA 506.404/144-5

TER03

TER01 A TER03

CONFIGURAÇÃO
PARA PLÓTIUM:
PERFIL: 1:100
01 0,10 07
02 0,20 07
03 0,30 07
04 0,40 07
05 0,50 07
06 0,60 07
07 0,70 07
08 0,80 07
09 0,90 07
10 1,00 07
