


Detalhamento das vigas // 01

Cota 98,30m
ESCALA VISTAS 1:50 / ESCALA SEÇÕES 1:20

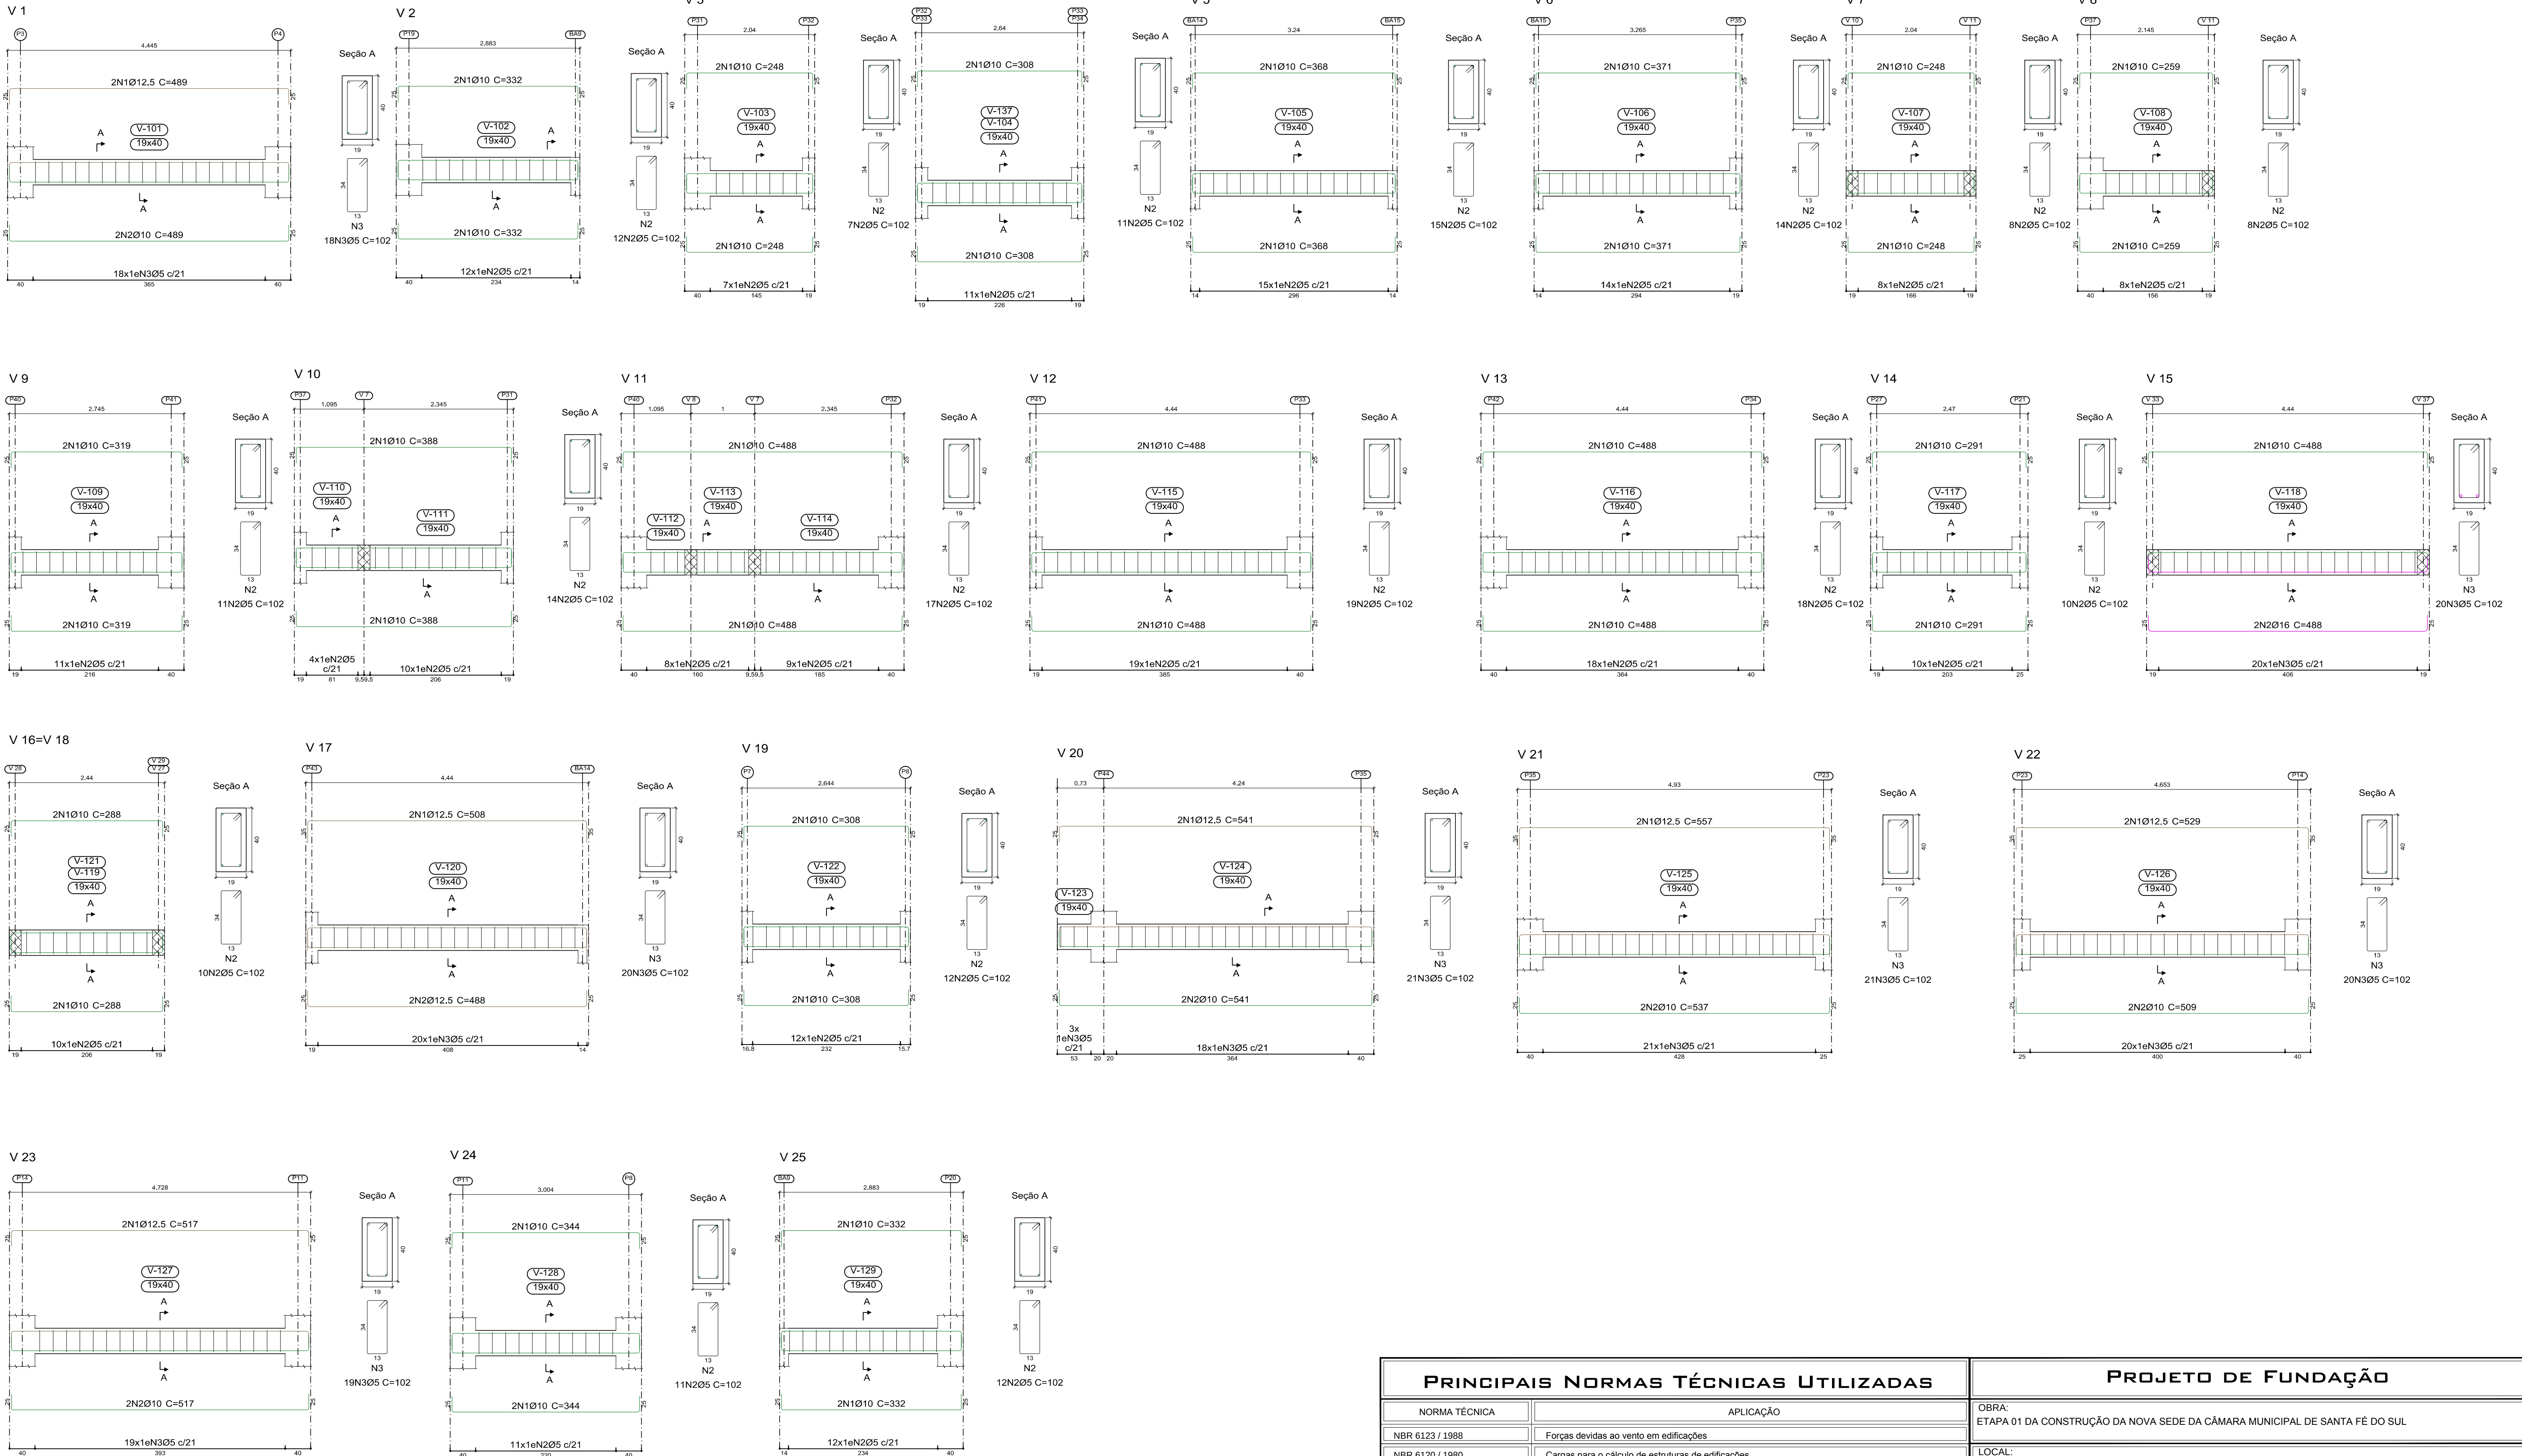

CONFIGURAÇÃO PARA PLOTAGEM:

PENAL	ESP	COR
01	0.10	07
02	0.20	07
03	0.30	07
04	0.40	07
05	0.10	05
06	0.10	05
07	0.10	07
08	0.18	07
09	0.25	08
10	0.20	10
11	0.10	07
12	0.10	07
13	0.10	07
14	0.10	14
15	0.20	40
16	0.10	42
17	0.15	50
18	0.15	19
19	0.05	07
20	0.10	148
21	0.10	148
22	0.20	262
23	0.20	263
24	0.00	07
25	0.10	266

FOLHA 01
841 X 594 mm

PRINCIPAIS NORMAS TÉCNICAS UTILIZADAS				PROJETO DE FUNDAÇÃO			
NORMA TÉCNICA		APLICAÇÃO		OBRA:			
NBR 6123 / 1988		Forças devidas ao vento em edificações		ETAPA 01 DA CONSTRUÇÃO DA NOVA SEDE DA CÂMARA MUNICIPAL DE SANTA FÉ DO SUL			
NBR 6120 / 1980		Cargas para o cálculo de estruturas de edificações		LOCAL:			
NBR 8681 / 2003		Ações e segurança nas estruturas - Procedimentos		CRUZAMENTO RUA 10 COM RUA JOÃO BATISTA GUIMARÃES - SANTA FÉ DO SUL/SP			
NBR 6118/2014		Projeto de estruturas de concreto - Procedimento		PROPRIETÁRIO:		ART:	
NBR 6122/2010		Projeto e execução de fundações		CÂMARA MUNICIPAL DE SANTA FÉ DO SUL		28027230180934780	
				ASSUNTO:		DATA:	
				DETALHAMENTO DE VIGAS DA COTA 98.30m // 01		AGO/2018	
						ESCALA:	
						INDICADA	
				DESENHO:		VISTO:	
				RENAN		RENAN	
REVISÕES				FOLHA:			
REVISÃO	DESCRIÇÃO	DATA	DESENHO	RESPONSÁVEL TÉCNICO:		FUN03	
R00 - EMISSÃO INICIAL		02/08/2018	RENAN	RENAN CESR DE OLIVEIRA DIAS		FUN01 À FUN07	
R01 -				ENGENHEIRO CIVIL - CREA 506.404.144-5			
R02 -							